

BF/93/2022

SGG.6640.2969.2022

MAPA DO CELÓW PROJEKTOWYCH

Woj.: małopolskie skala 1:500  
Gmina: Przeciszów sekcja: 6.124.34.16.1.2  
Jedn. ewid.: 121309\_5 Zator - obszar wiejski obręb: [0005] Palczowice  
układ współrzędnych prostokątnych płaskich: 2000 południk 18, układ wysokości: PL-EVRF2007-NH  
!Granice działek wkreślono kolorem zielonym, nie stanowią podstawy do wyniesienia w terenie!


Uwaga: Mapa do celów projektowych została wykonana bez ustalenia długości i słowności granicowych ujętych wsiągach wiczych  
Nie wyklucza się istnienia w terenie innych wskaźników niniejszej mapie uwzględnionych, które nie były zgłoszone do inwentaryzacji

- zakres aktualizacji
- linie rozgraniczające jednostki planu
- strefa sanitarna od cmentarza 150m
- Strefa ochrony konserwatorskiej kościoła parafialnego p.w Św. Jakuba Młodszego w Palczowicach wpisanego do rejestru zabytków pod nr A - 967/M

PROJEKT ZAGOSPODAROWANIA TERENU  
SPORZĄDZONO NA MAPIE DO CELÓW  
PROJEKTOWYCH Z ZACHOWANIEM JEJ  
ZAWARTOŚCI I STANDARDÓW ZGODNIE  
Z ORYGINAŁEM MAPY PRZYJĘTĄ DO  
ZASOBU POWIATOWEGO.

podpis


data

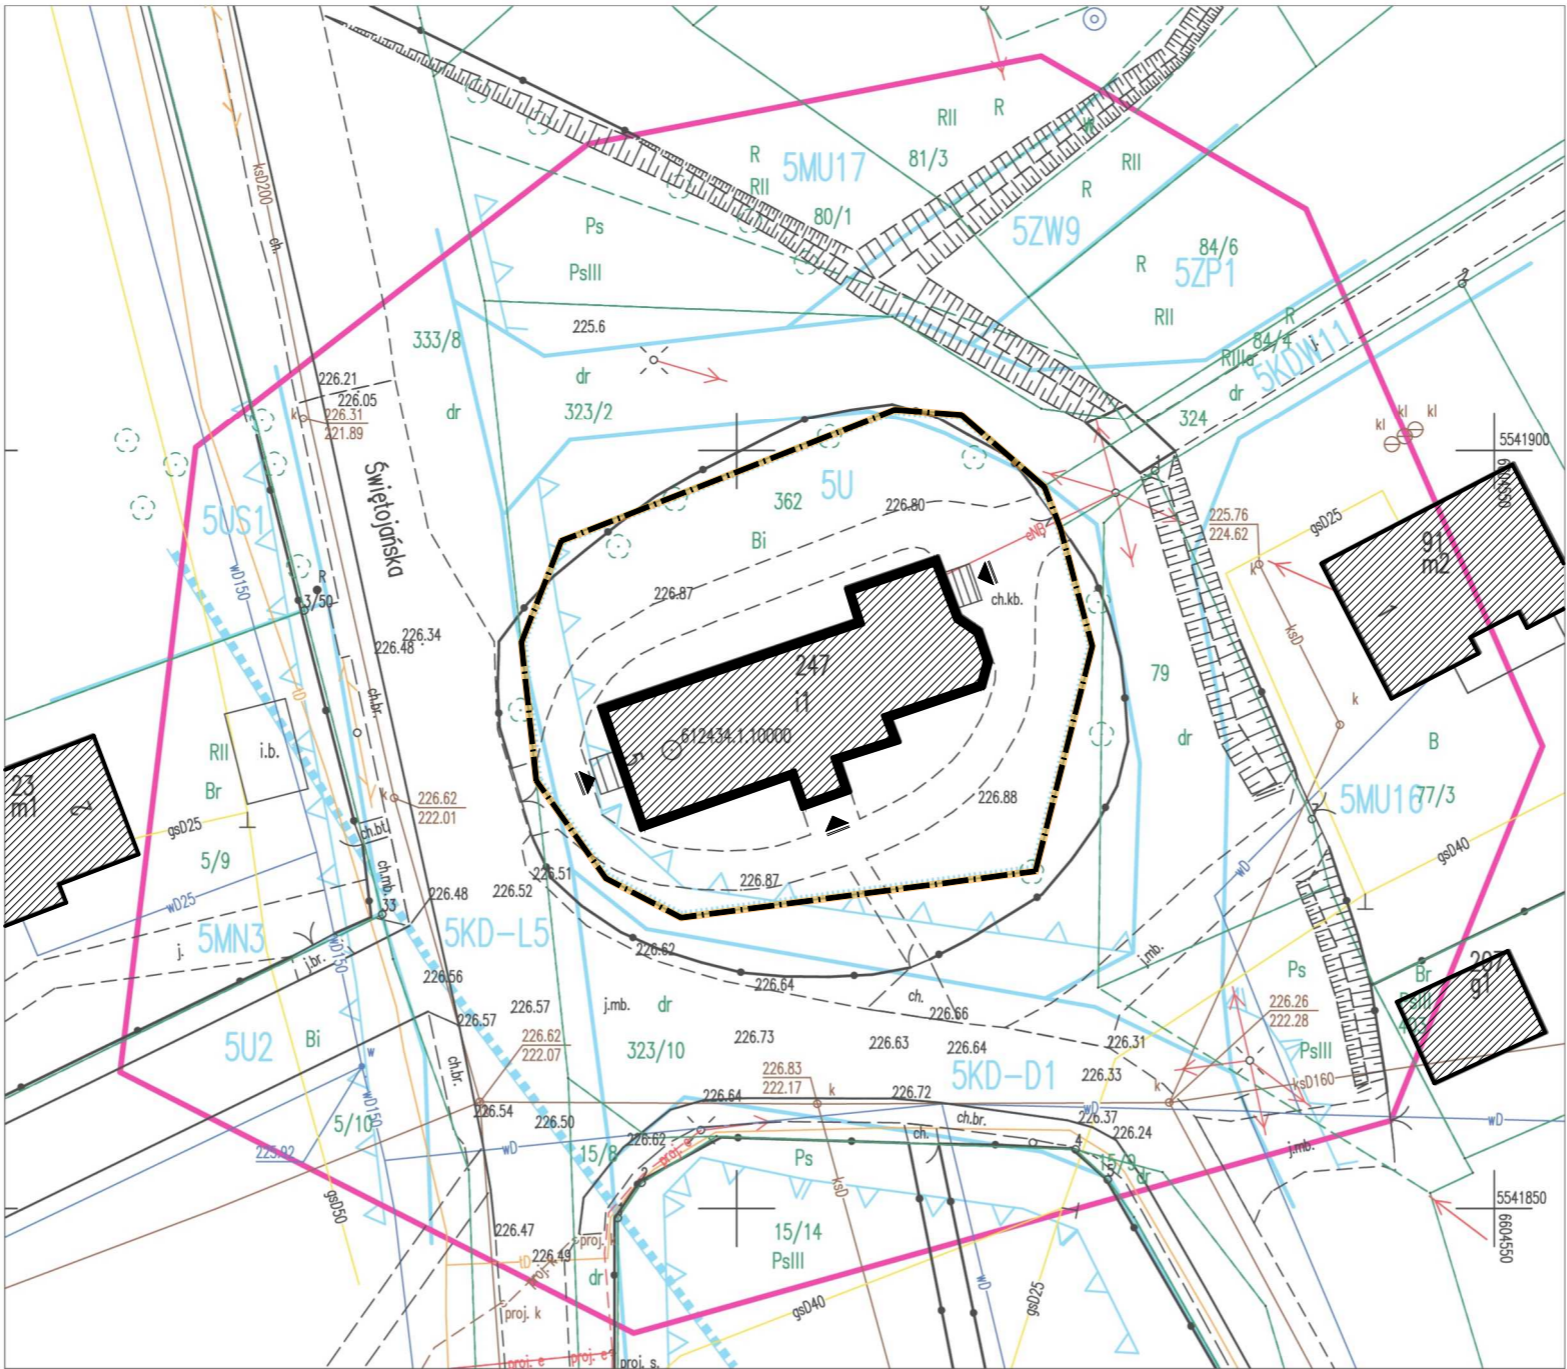

23.01.2023r.  
Wykonał: inż. Błażej Fuczek  
Geodeta

Sprawdził: inż. Zbigniew Dąbrowski  
Geodeta Uprawniony  
nr uprawnień 621

ORIENTACJA

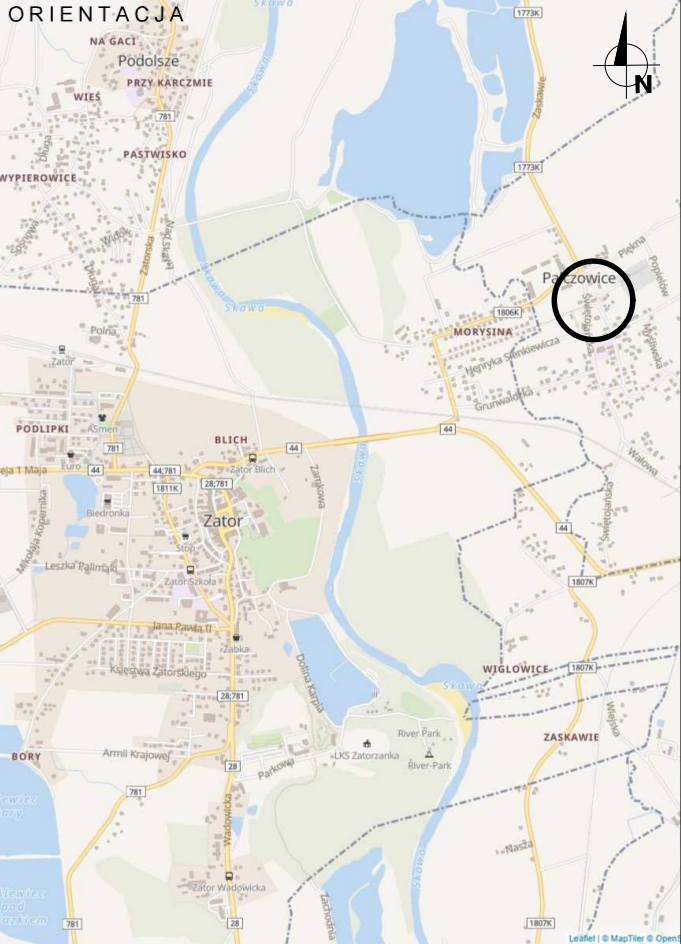

OZNACZENIA GRAFICZNE

	BUDYNEK OPRACOWYWANY
	BUDYNKI ISTNIEJĄCE
	GRANICA DZIAŁKI
	GRANICA TERENU INWESTYCJI
	WEJŚCIE DO BUDYNKU PROJ.

WYMIANY POKRYCIA DACHOWEGO I REMONTU WIĘŻBY DACHOWEJ  
KOŚCIOŁA P.W. ŚW. JAKUBA APOSTOŁA W PALCZOWICACH  
Palczowice, ul. Świętojańska 7, 32-640 Zator, gm. Zator, dz. nr ew. 362, obr. 0005 Palczowice

NAZWA RYSUNKU PROJEKT ZAGOSPODAROWANIA TERENU		NR RYSUNKU Z-1
PROJEKTOWAŁ mgr inż. <b>Mirosław Misiura</b> Uprawnienia do projektowania bez ograniczeń w specjalności architektonicznej MPOIA/034/2004	PODPIS	SKALA 1:500
OPRACOWAŁ mgr inż. <b>Wojciech Różak</b> Uprawnienia do kierowania robotami budowlanymi bez ograniczeń w specjalności konstrukcyjno-budowlanej MAP/006/OWOK/08	PODPIS	DATA 02.2023

OBSŁUGA INWESTYCJI BUDOWLANYCH RW-PROJEKT  
Wojciech Różak  
Jurków 210, 32-860 Czychów, woj. małopolskie