
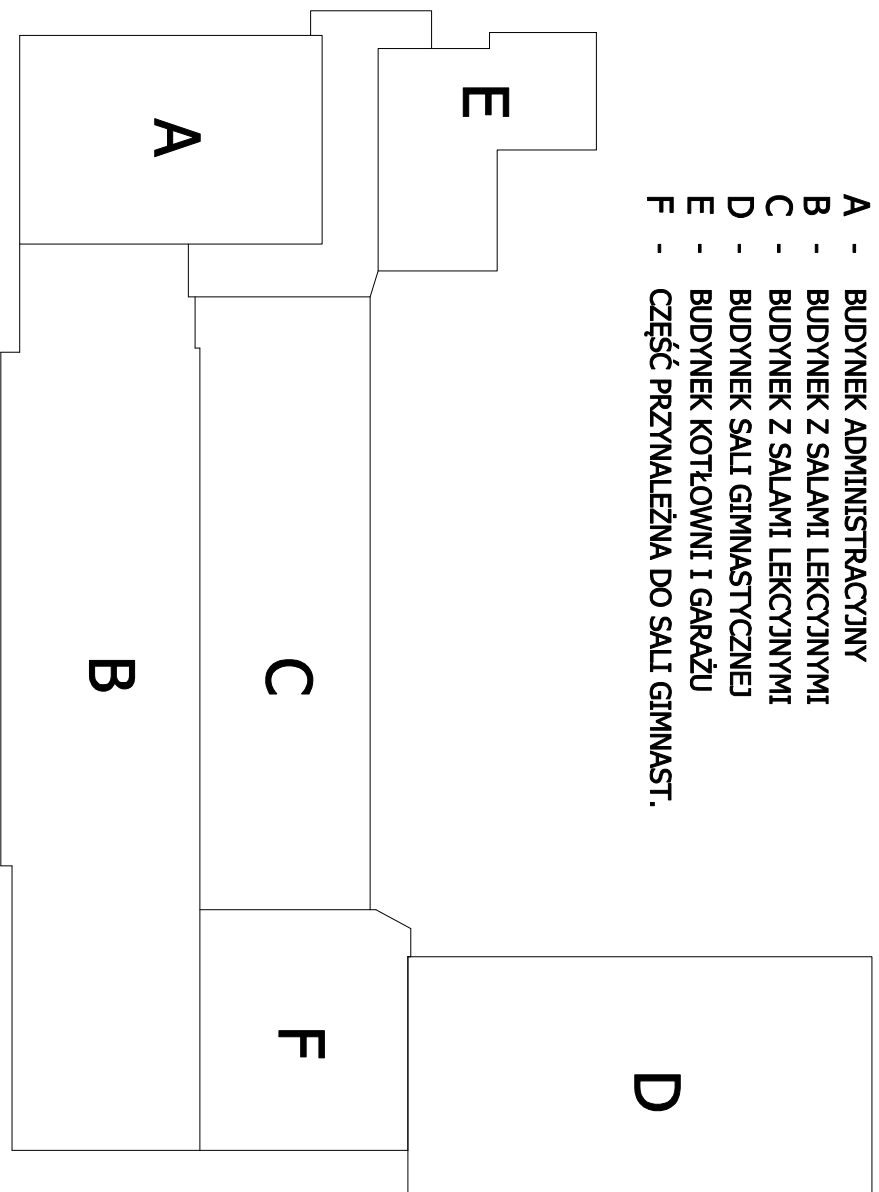


RZUT DACHU - stan projektowany, skala 1:100

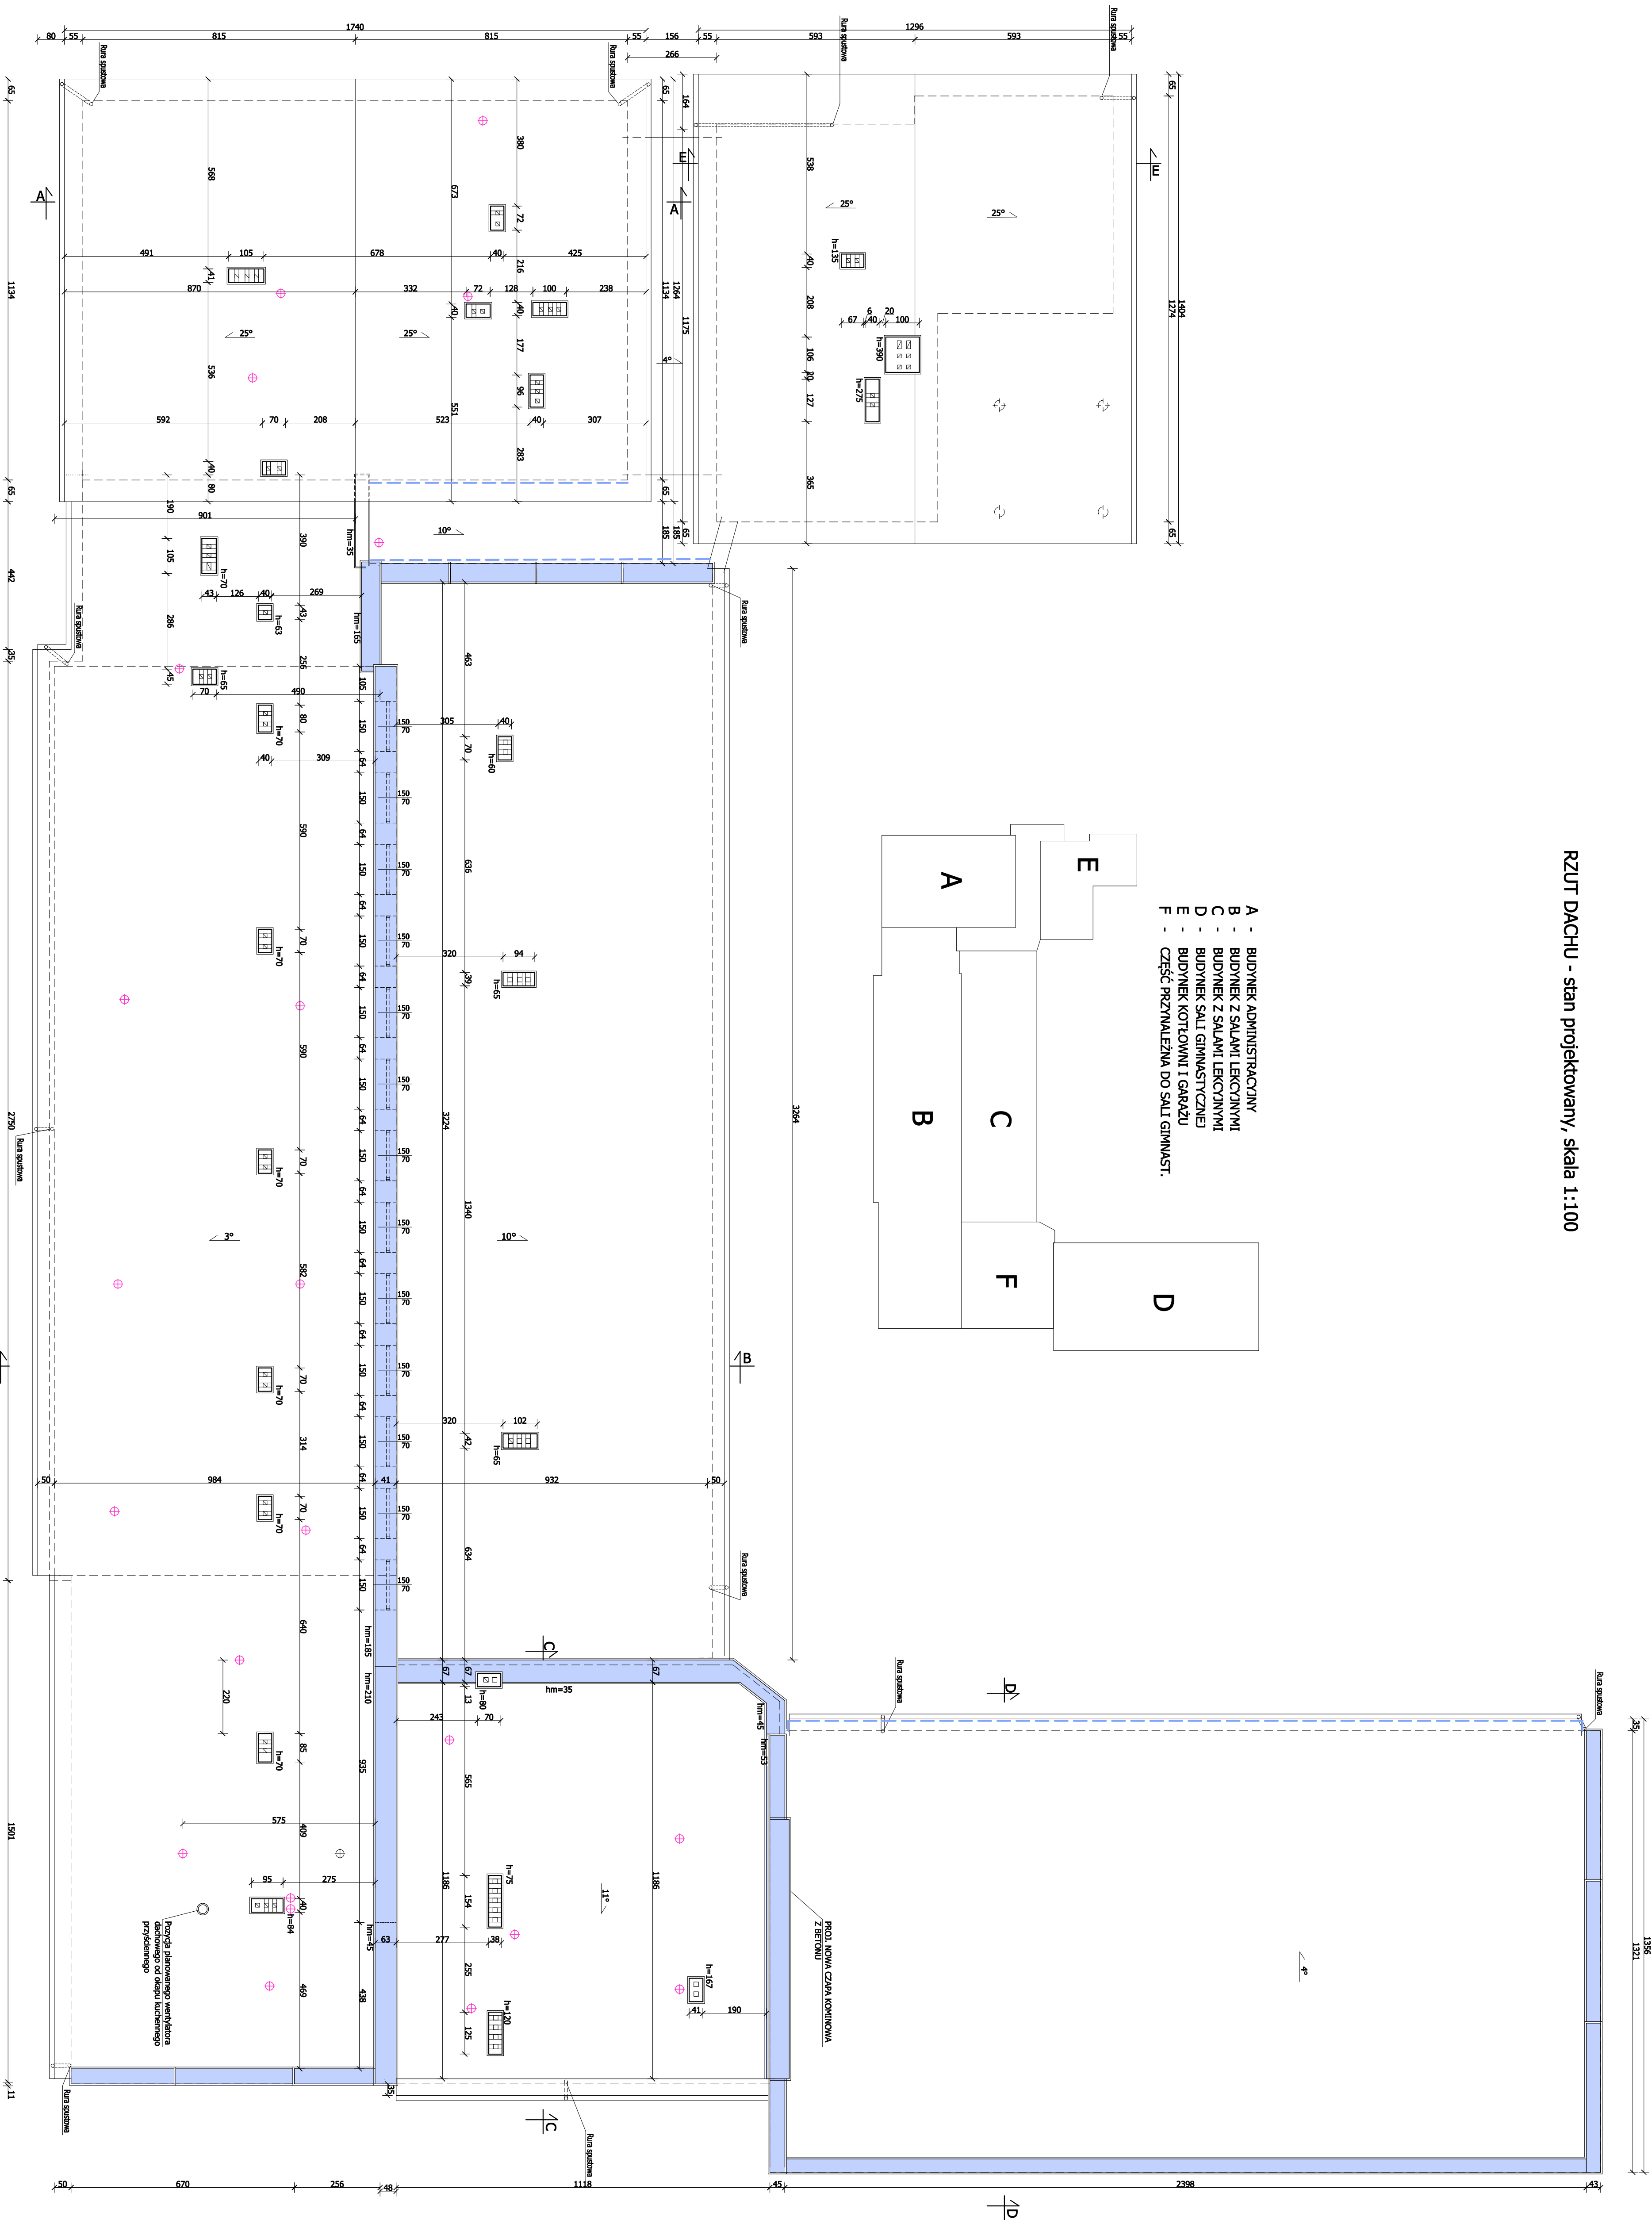

- A - BUDYNEK ADMINISTRACYJNY
- B - BUDYNEK Z SALAMI LECYJANYMI
- C - BUDYNEK Z SALAMI LECYJANYMI
- D - BUDYNEK SALI GIMNASTYCZNEJ
- E - BUDYNEK KOTŁOWNI I GARAŻU
- F - CZĘŚĆ PRZYNALEŻNA DO SALI GIMNASTYCZNEJ

[illegible]