


## Skala 1:100

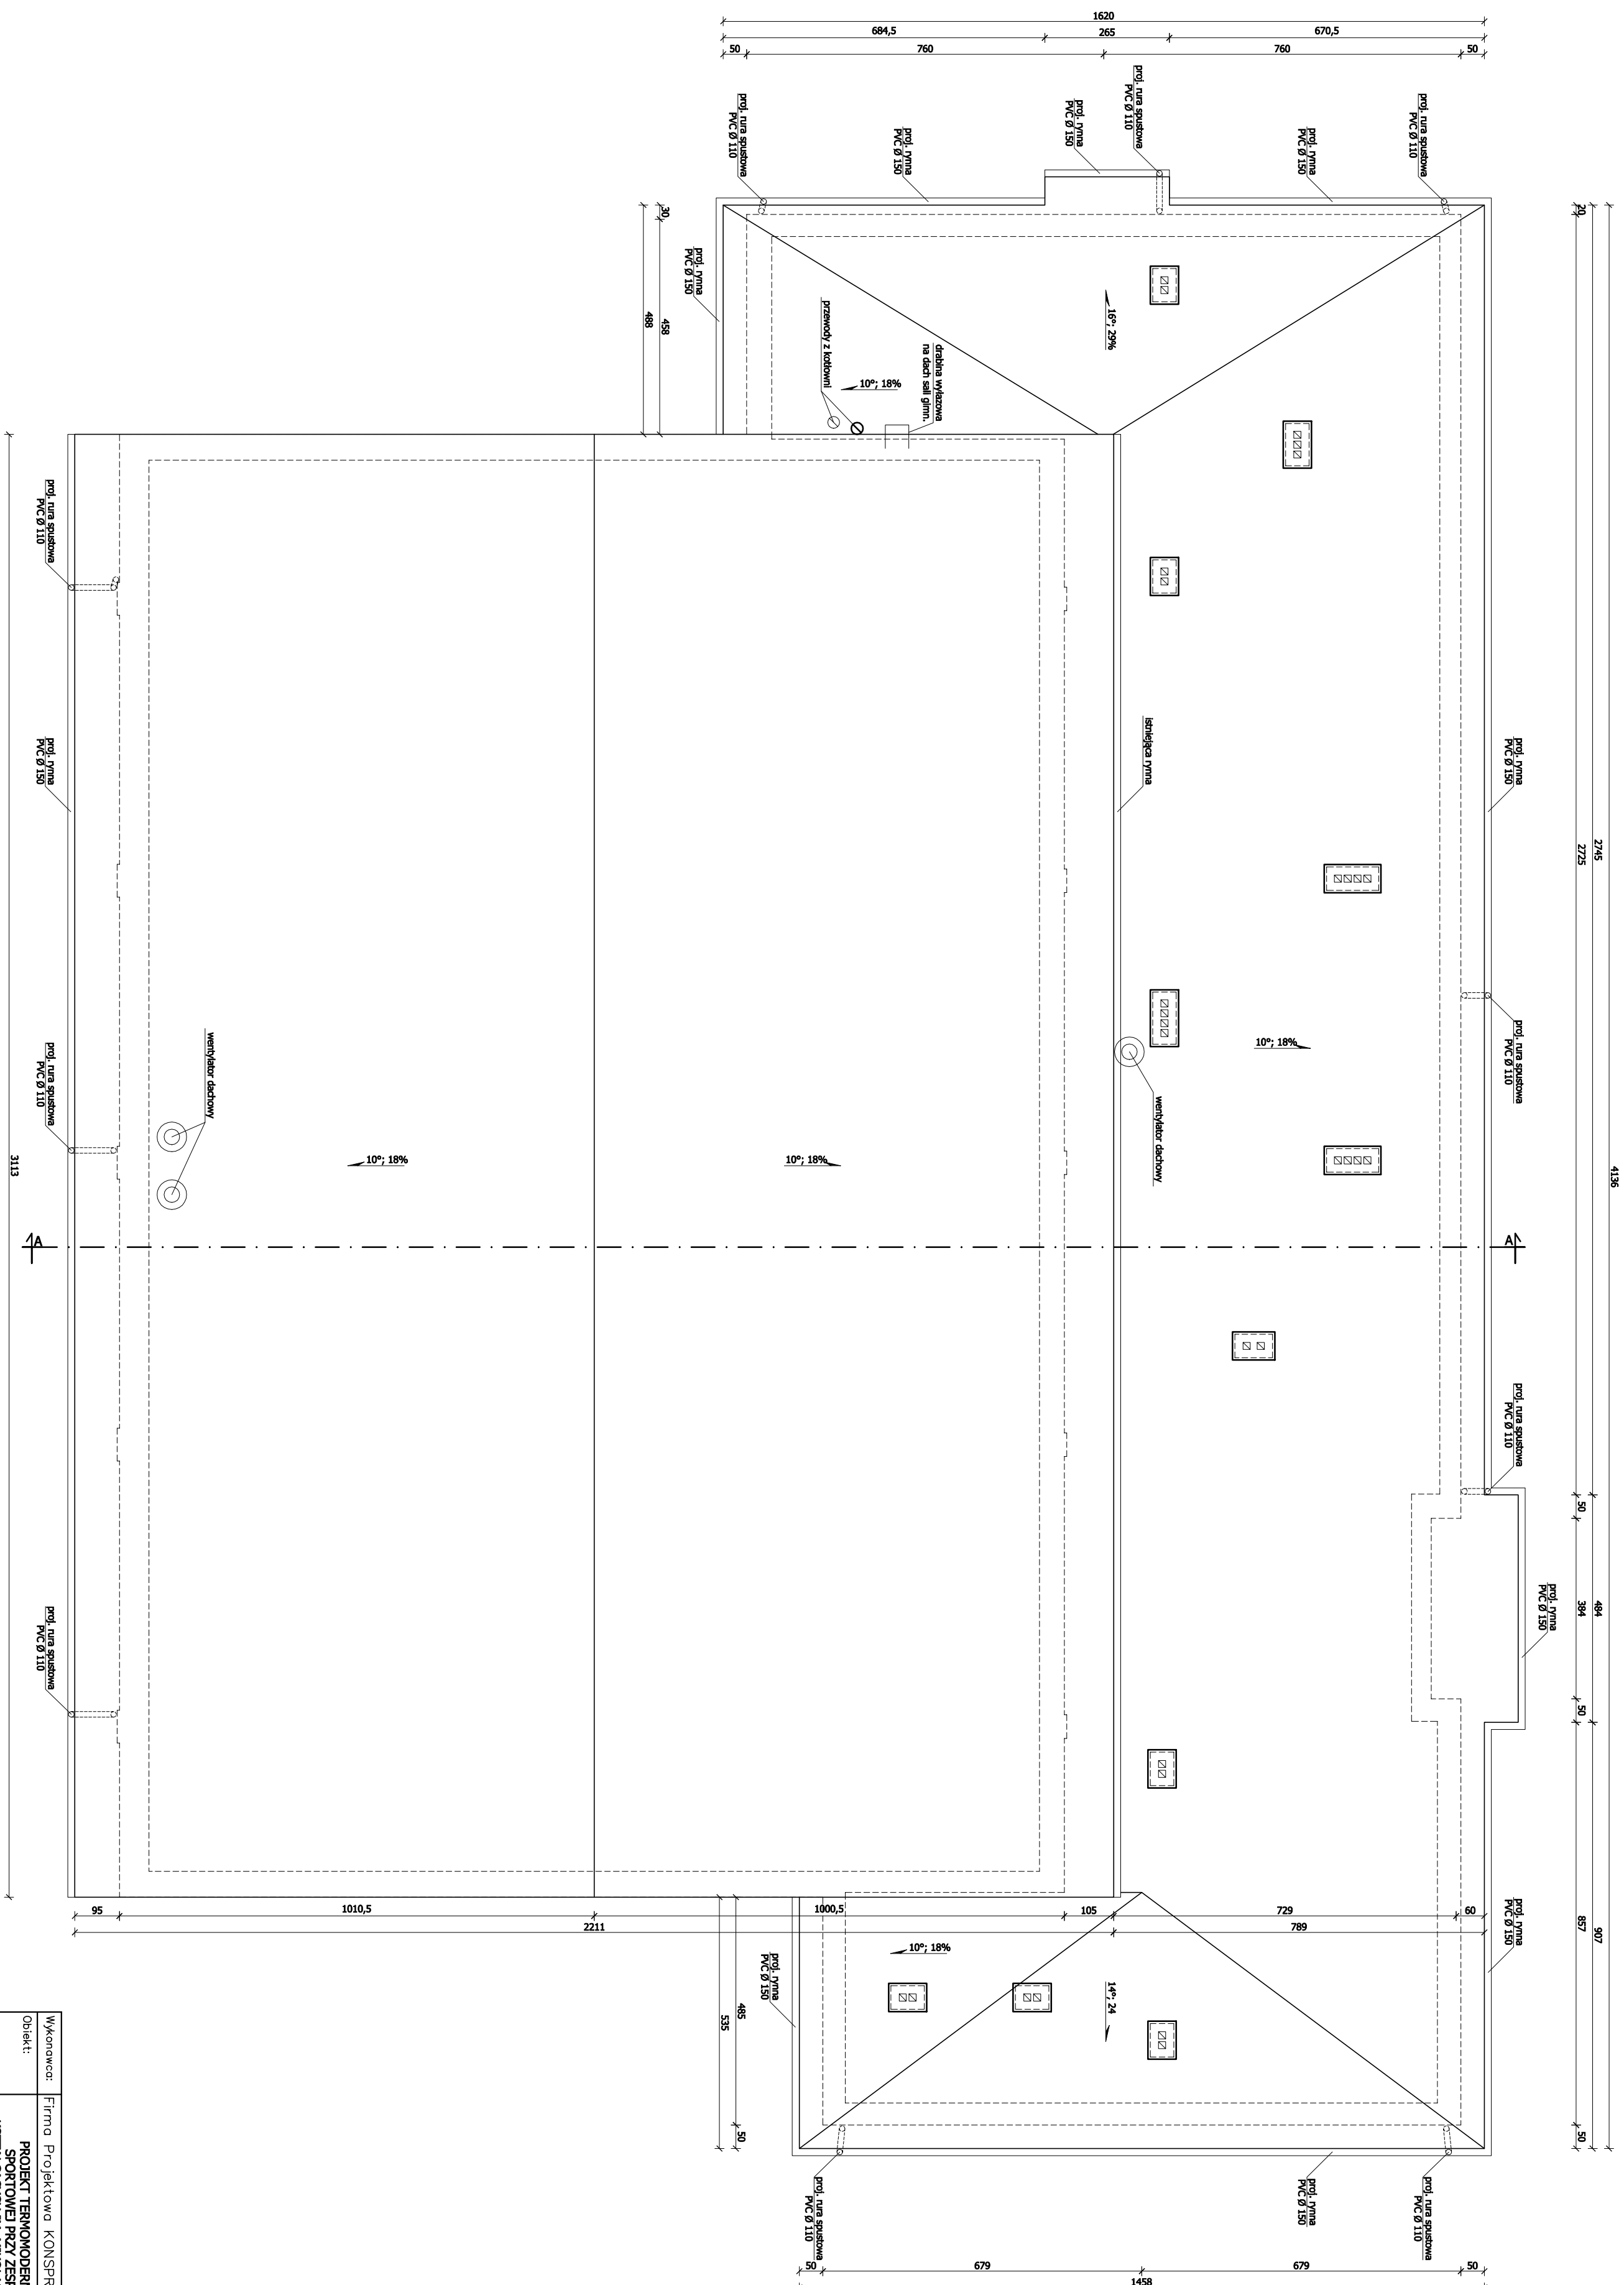

Wykonawca:	Firma Projektowa KONSPRO D.Ostarczyk, ul.Ceglana 3 Oświecim		Data:	03.2021r.
Objekt:	PROJEKT TERMOMODERNIZACJI BUDYNKU HALLI SPORTOWEJ ZE ZESPŁU SZKÓŁ OGÓLNO- KSZTAŁCĄCYCH IM. MIKOŁAJA KOPIERNIKA W ZATORZE ZLOŻALIZOWANEJ PRZY UL. KONGRESOWEJ 11 W ZATORZE Na działkach nr 258, 257, 311/1, ośrodek 4, ew. 121309, 4 Zator-miasto			
Tytuł rysunku:	<b>RZUT DACHU - Stan projektowany</b>		Skala:	1 : 100
Projektant:	Dariusz Ostarczyk	Podpis:		
Architektura:	Nr upr. w spec. arch. 104/91 B-B Nr upr. w spec. konstr. 68/91 B-B	Podpis:		
Projektant konstrukcji:	mgr inż. Michał Ostarczyk	Podpis:		
Opowiad:	Nr upr. w spec. konstr.-bud. SLK/7039/P/WBIO/17	Podpis:		
	mgr inż. Marta Płazak			
FIRMA PROJEKTOWA KONSPRO D.Ostarczyk			FIRMA PROJEKTOWA KONSPRO D.Ostarczyk	