



RZUT PIWNIC - część A i B
- stan projektowany
Skala 1:100

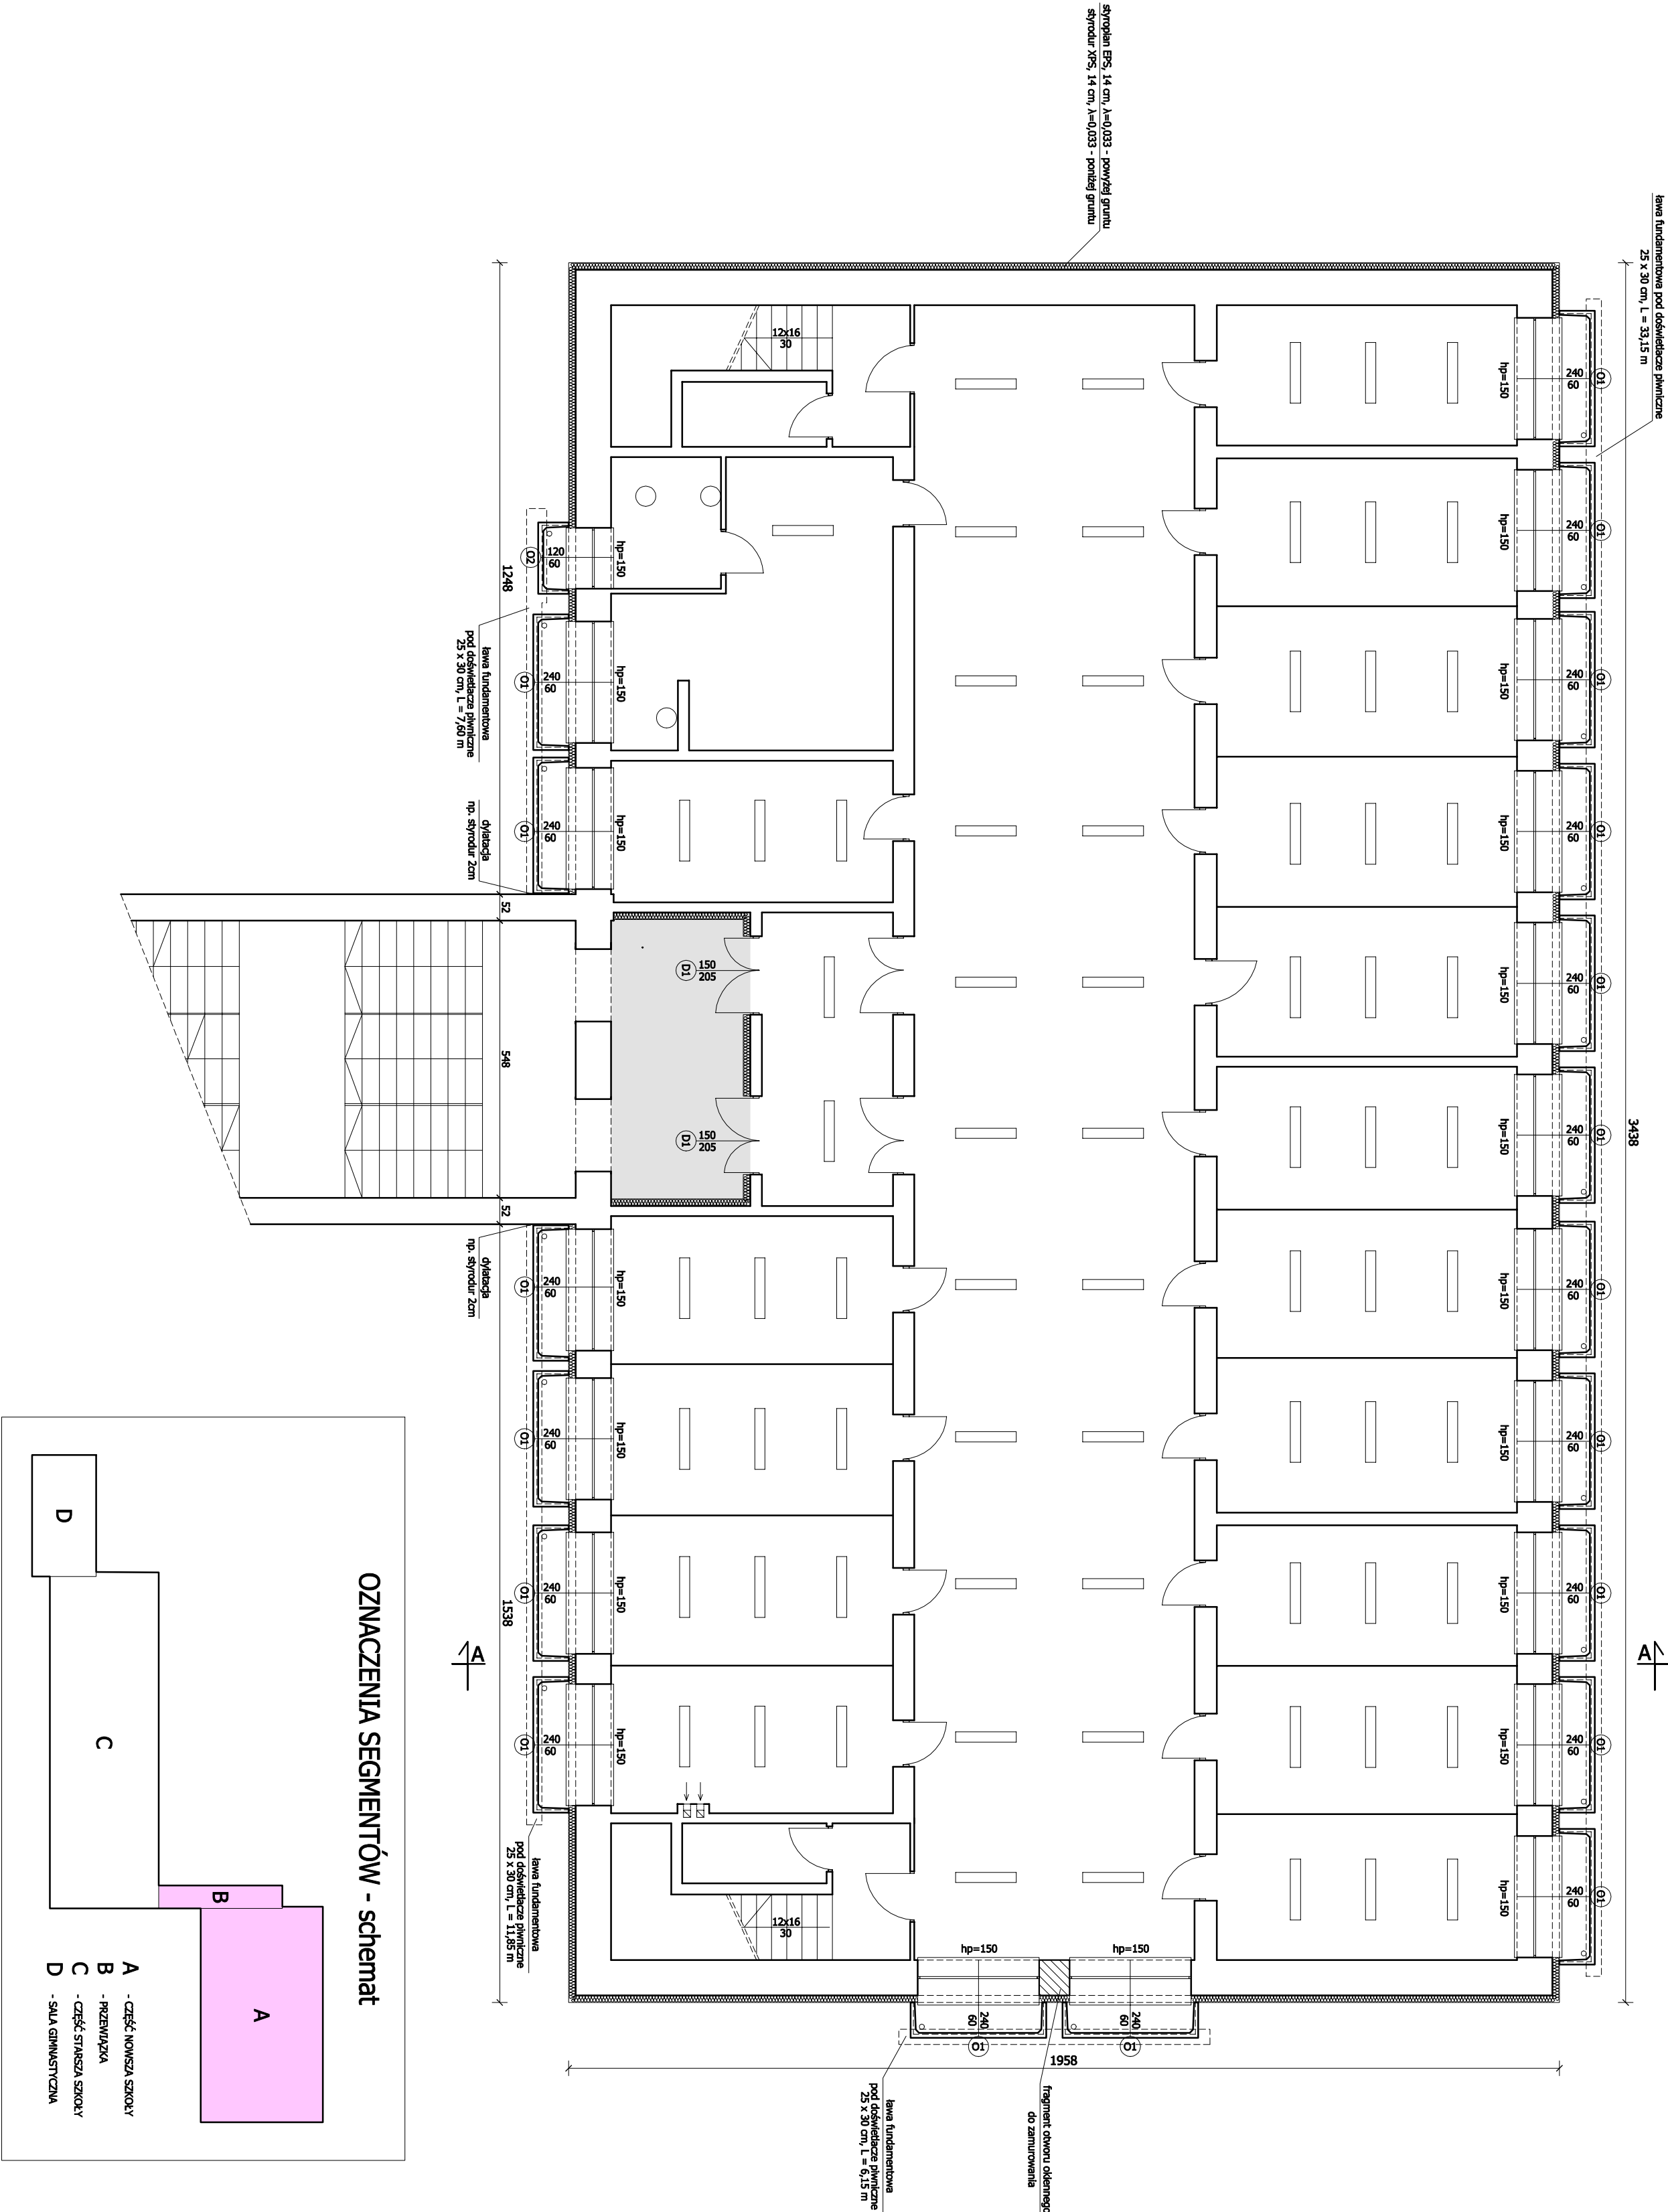

OZNACZENIA SEGMENTÓW - schemat

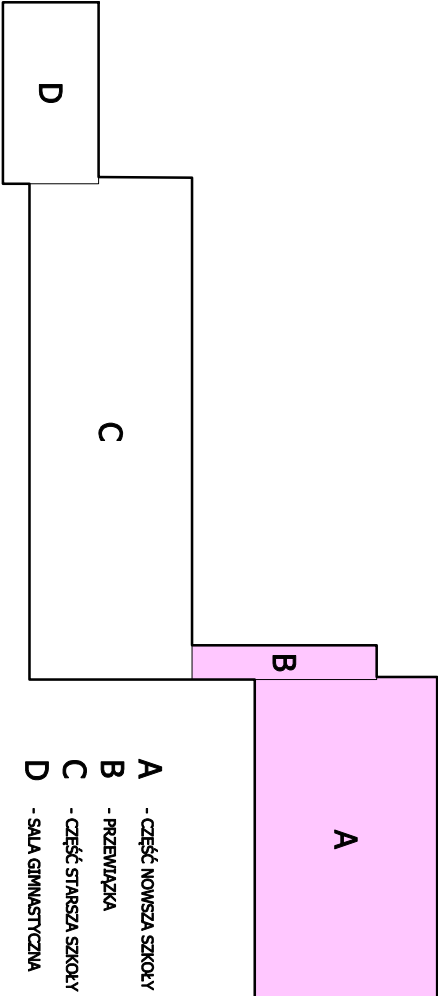

Wykonawca:	Firma Projektowa KONSPRO D.Obstarczyk, ul.Ceglana 3 Oświęcim	Data:	03.2021r.
Obiekt:	TERMODERENIZACJA BUDYNKÓW ZESPOŁU SZKÓŁ OGÓLNOKSZTAŁCĄCYCH W ZATORZE Dz. nr 258; obręb 0004 Zator, J.ew. 121309, 4 Zator-miejs		
Tytuł rysunku:	RZUT PIWNIC - część A i B - stan projektowany	Skala:	1:100
Zespół Projektowy:	Dariusz Obstarczyk Nr upr. w spec. arch. 104/91 B-B Nr upr. w spec. konstr. 88/91 B-B	Podpis:	Nr rys.: 10
Nr upr. w spec. konstr.-bud. SLX/7038/PWbK/17	mgr inż. Michał Obstarczyk	Podpis:	FIRMA PROJEKTOWA KONSPRO D.Obstarczyk