


RZUT PARTERU - część A i B
- stan projektowany
Skala 1:100

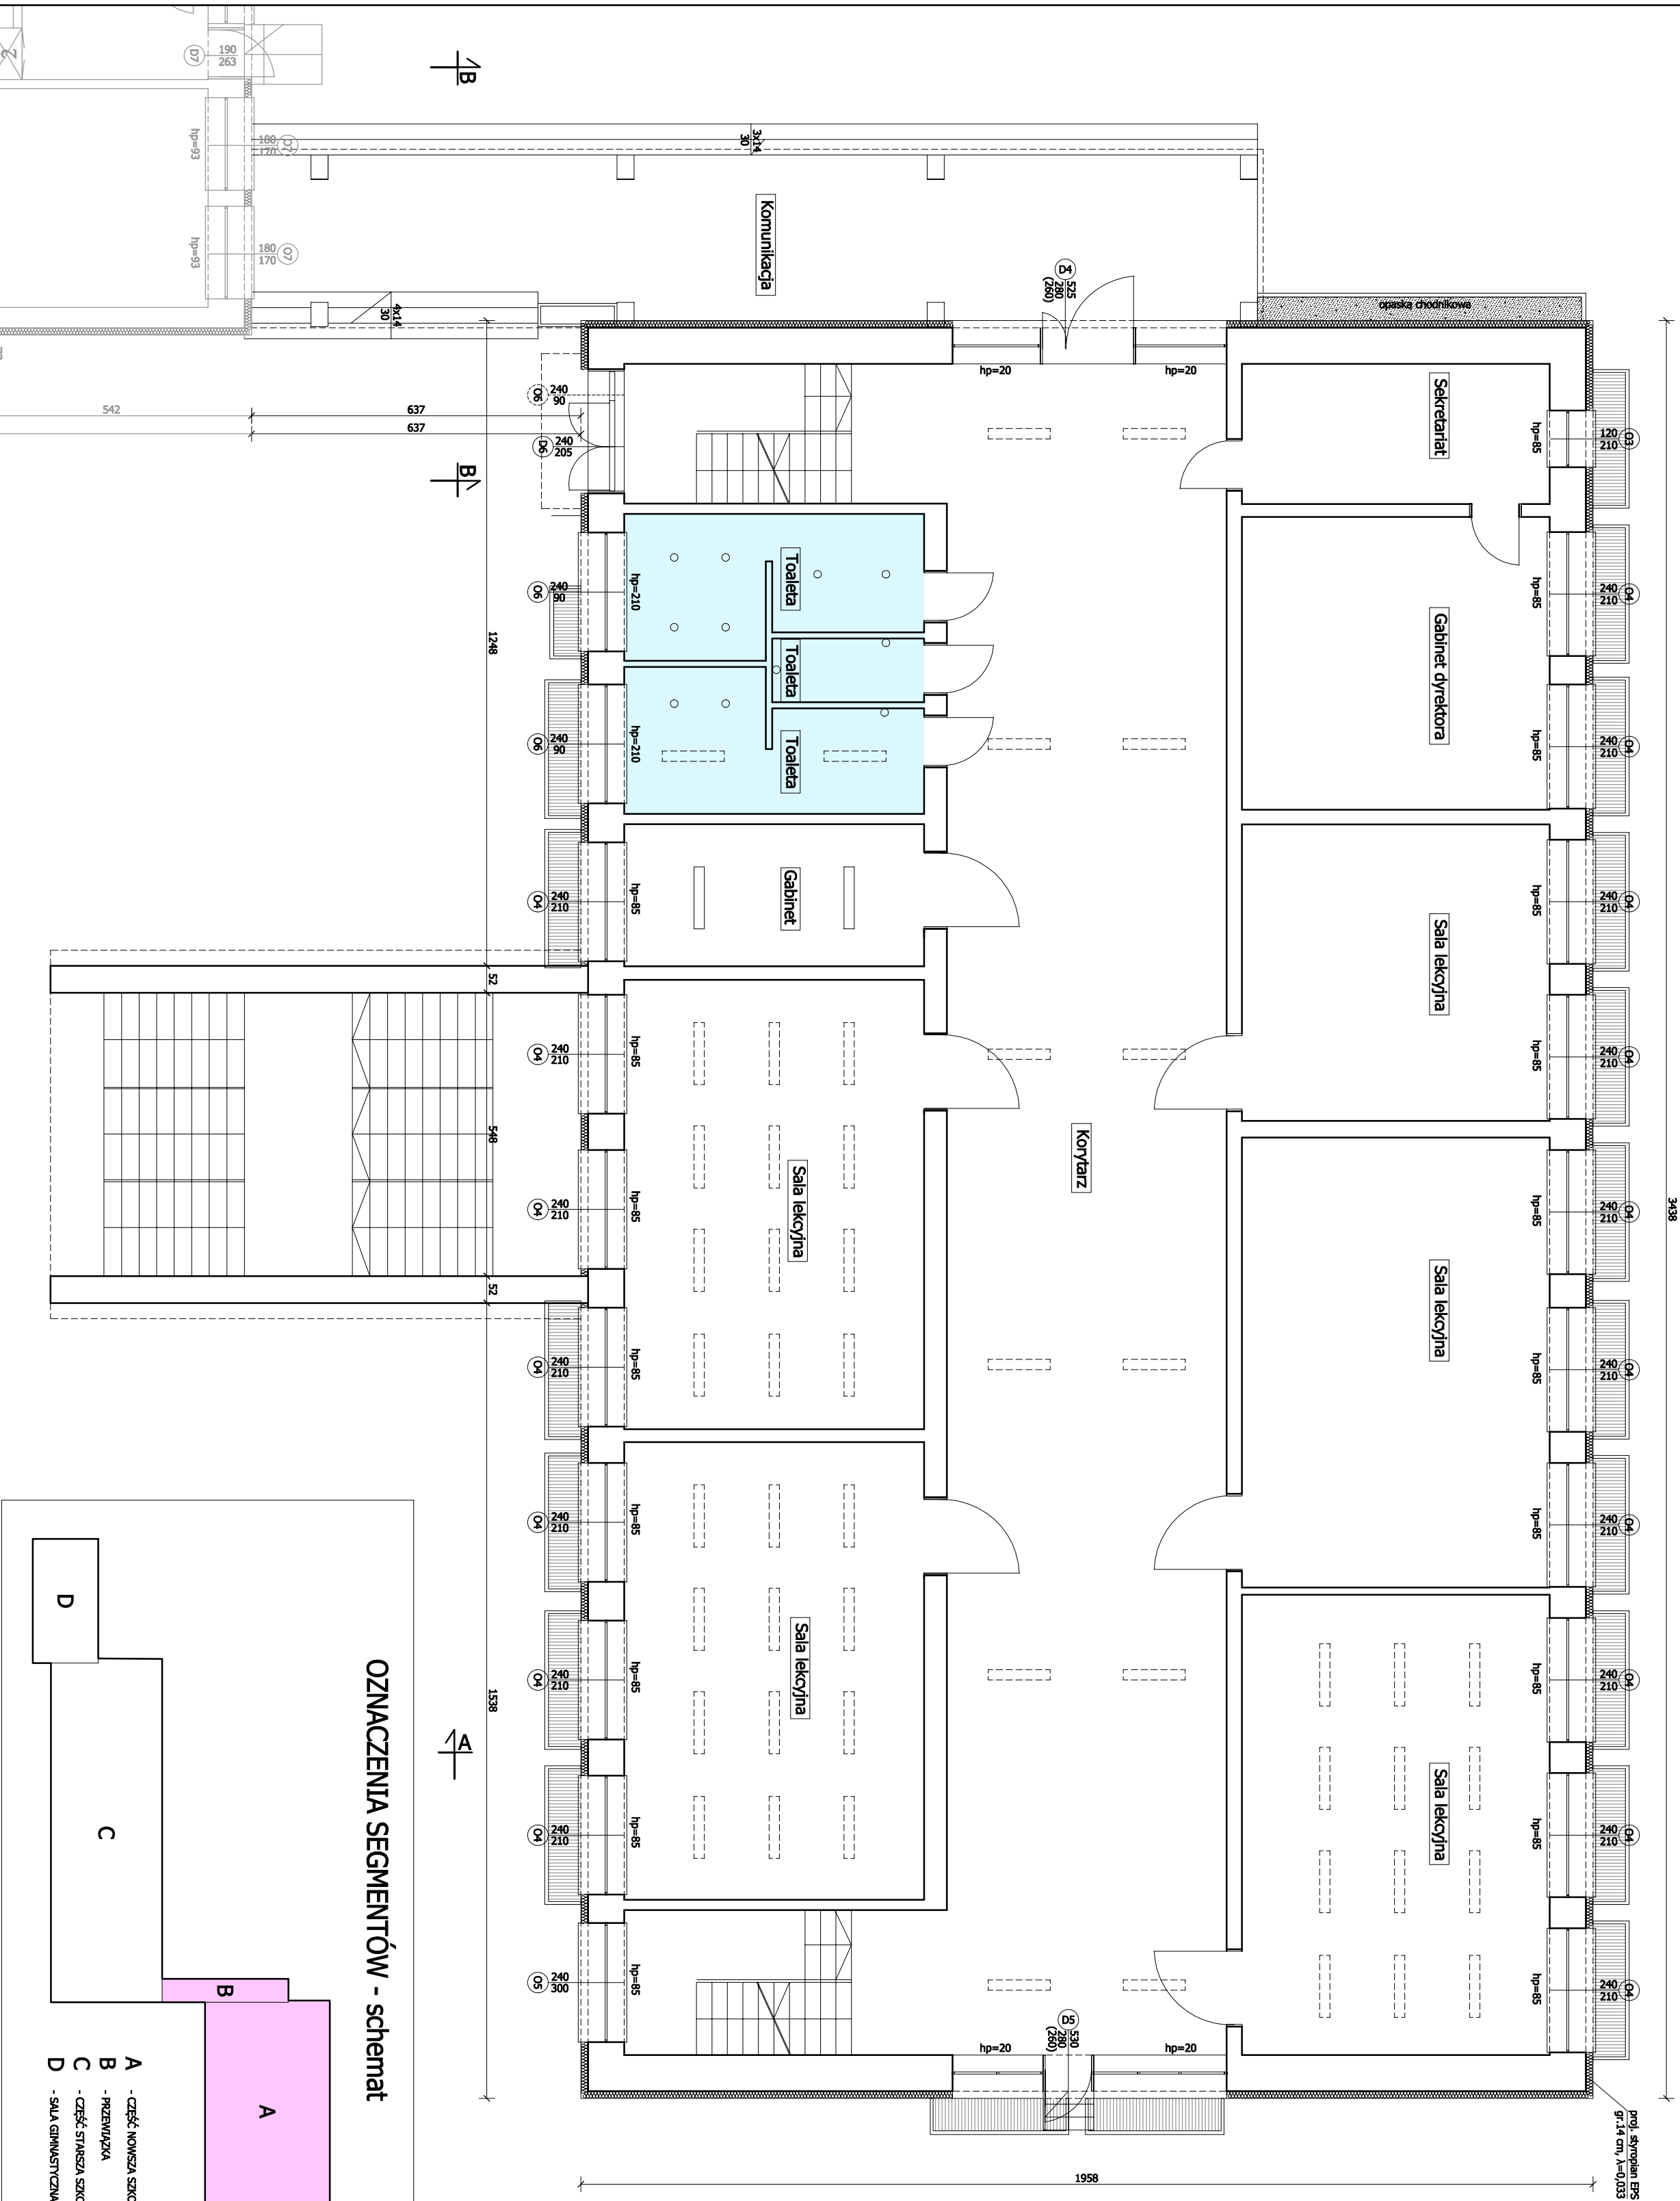

| | | | |
|--------------------|---|---------|---|
| Wykonawca: | Firma Projektowa KONSPPRO D.Obstarczyk; ul.Ceglana 3 Oświęcim | Data: | 03.2021r. |
| Obiekt: | TERMODERYZACJA BUDYNKÓW ZESPOŁU SZKÓŁ OGÓLNOKSZTAŁCĄCYCH W ZĄTORZE Dz. nr 258; obręb 0004 Zątor; J.ew. 121309_4 Zątor-miejs | | |
| Tytuł rysunku: | RZUT PARTERU - część A i B- stan projektowany | Skala: | 1:100 |
| Zespół Projektowy: | Dariusz Obstarczyk Nr upr. w spec. arch. 104/91 B-B Nr upr. w spec. konstr. 88/91 B-B | Podpis: | Nr rys.: 12 |
| | mgr inż. Michał Obstarczyk Nr upr. w spec. konstr.-bud. SLX/7038/PWbK/17 | Podpis: | FIRMA PROJEKTOWA KONSPPRO www.konsppro.pl |