
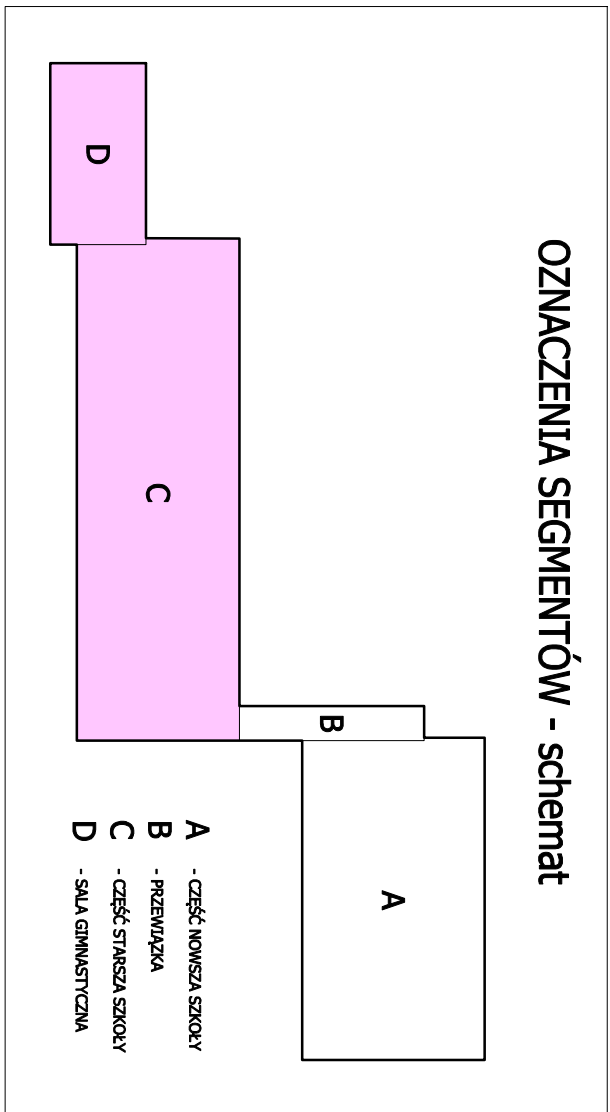


RZUT PARTERU - część C i D  
- stan projektowany  
Skala 1:100

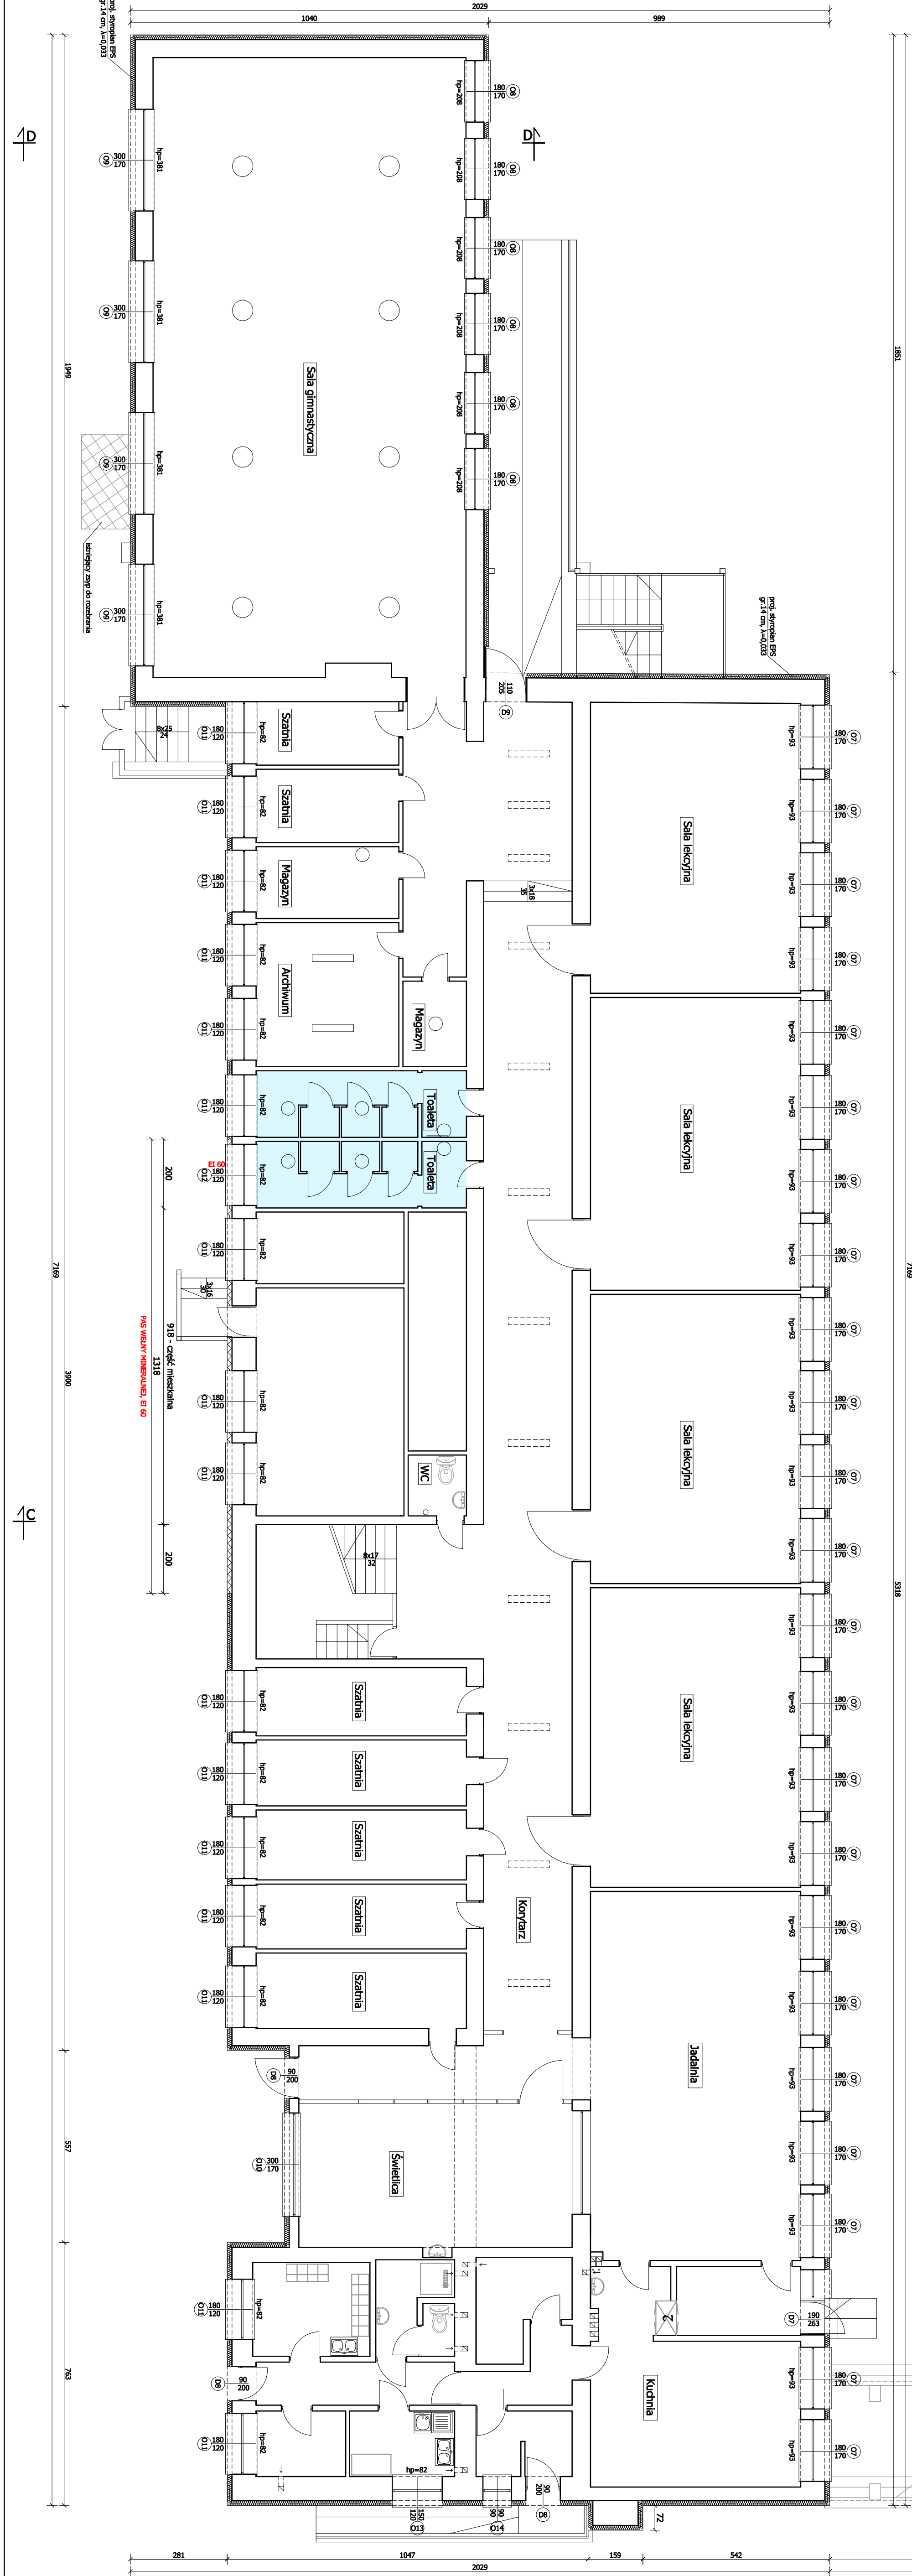

Wykonawca:	Firma Projektowa KONSPEKO D.Obstarczyk, ul.Ceglana 3 Oświęcim	Dotyczy:	03.2021r.
Obiekt:	TERNOMODERNIZACJA BUDYNKÓW ZESPOŁU SZKÓŁ OGÓLNOKSZTAŁCĄCYCH W ZATORZE Dz. nr 258; obręb 0004 Zator; pow. 121309, 4 Zator-nieobs	Projektant:	Dariusz Obstarczyk
Typ i zakres:	RZUT PARTERU - część C i D - stan projektowany	Podpis:	13
Projektant:	Dariusz Obstarczyk Nr upr. w spec. konstr. 104/91 B-B	Podpis:	13
Projektant:	mgr inż. Michał Obstarczyk Nr upr. w spec. konstr.-bud. SLA/7038/PMBK/17	Podpis:	KONSPEKO