



Poświadczam się zgodność niniejszej kopii z treścią materiału państwowego zasobu geodezyjnego i kartograficznego	
Organ prowadzący państwowy zasób geodezyjny i kartograficzny	STAROSTA OŚWIĘCIMSKI
Nazwa materiału zasobu	MAPA ZASADNICZA
Identyfikator ewidencyjny materiału zasobu	P.1213.2012.1778
Data wydania kopii	2021.12.15
Imię, nazwisko i podpis osoby reprezentującej organ	Natalia Polka Pracownik

obr. Łowiczki 0004: dz. 3267/4
Seksje mapy: 6.123.33.03.1; 6.123.33.03.2; 6.124.33.23.4; 6.124.33.23.3
SKALA 1:1000

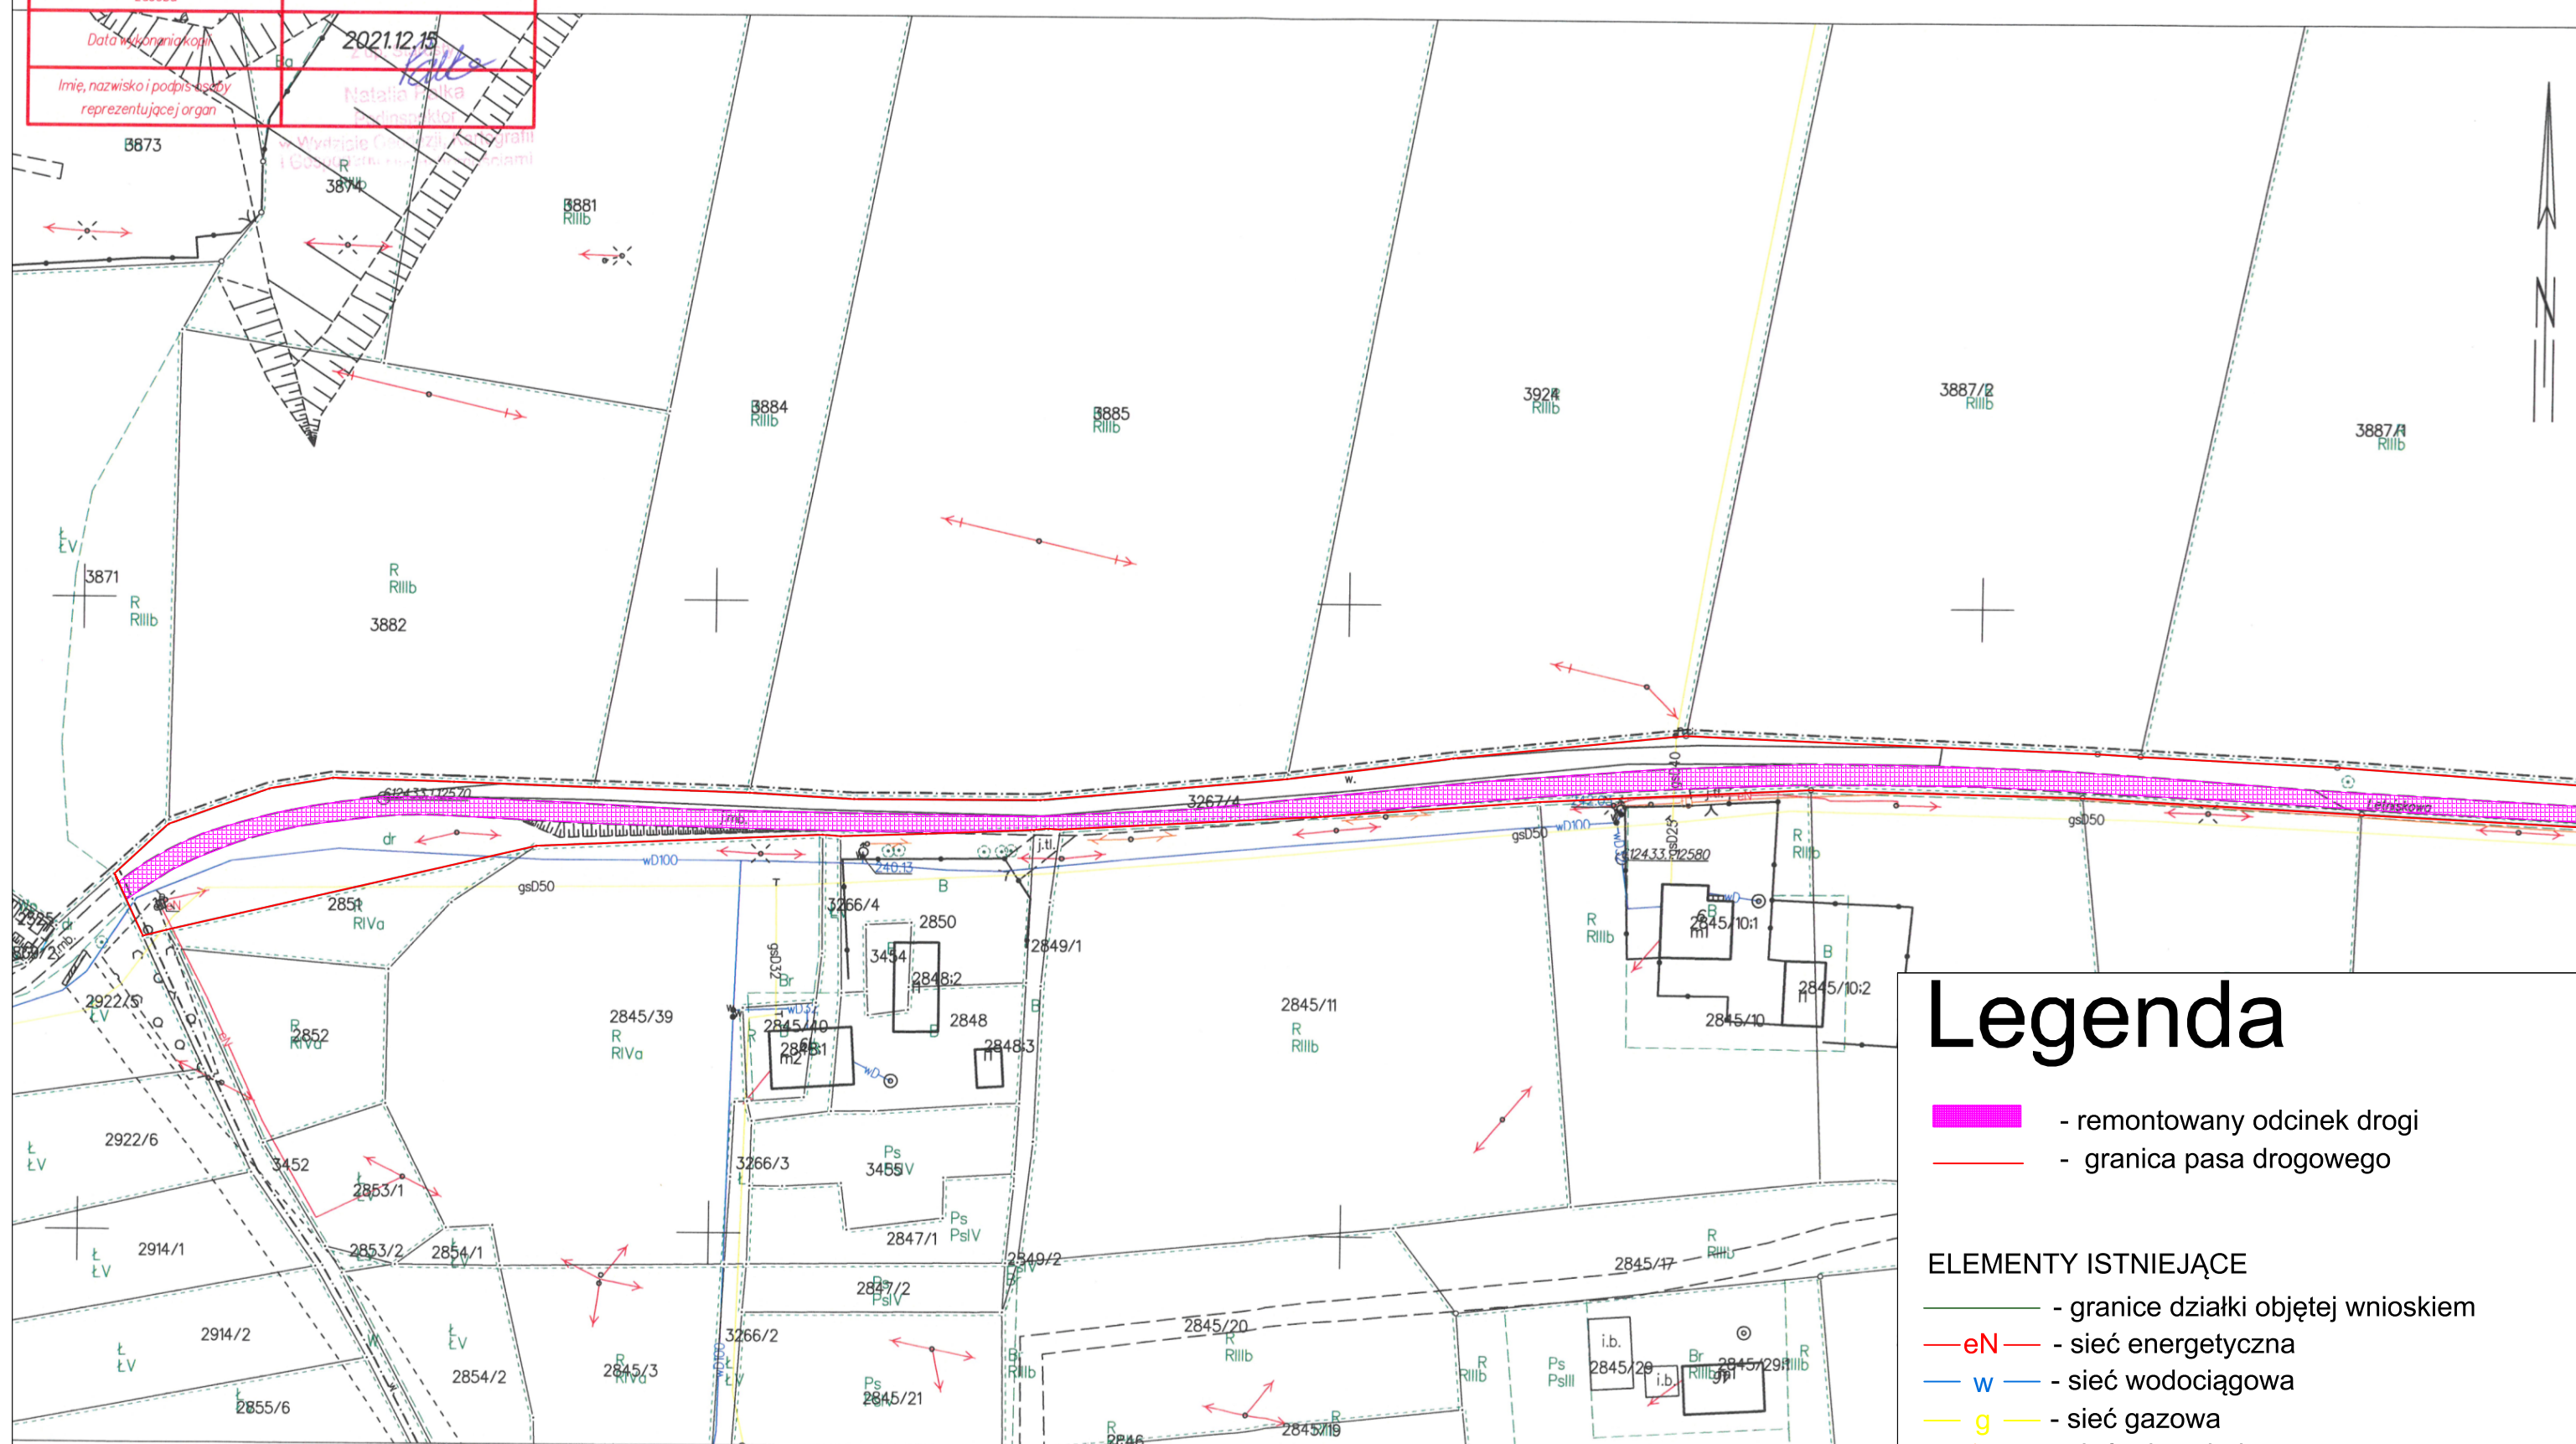

Legenda

-  - remontowany odcinek drogi
- - granica pasa drogowego

ELEMENTY ISTNIEJĄCE

- - granice działki objętej wnioskiem
—eN— - sieć energetyczna
—w— - sieć wodociągowa
—g— - sieć gazowa
—t— - sieć teletechniczna
—kd— - kanalizacja deszczowa