


MAPA ZASADNICZA
obr. Łowiczki 0004: dz. 3267/4
Sekcje mapy: 6.123.33.03.2; 6.124.33.23.4
SKALA 1:1000

Poświadczam zgodność niniejszej kopii z treścią materiału państwowego zasobu geodezyjnego i kartograficznego	
Organ prowadzący państwowy zasób geodezyjny i kartograficzny	STAROSTA OŚWIECIMSKI
Nazwa materiału zasobu	MAPA ZASADNICZA
Identyfikator ewidencyjny materiału zasobu	P.1213.2012.1778
Data wykonania kopii	2021.12.15
Imię, nazwisko i podpis osoby reprezentującej organ	<i>Natalia Palke</i> z up. Starosta Natalia Palke Podinspektor w Wydziale Geodezji, Kartografii i Gospodarki Nieruchomościami

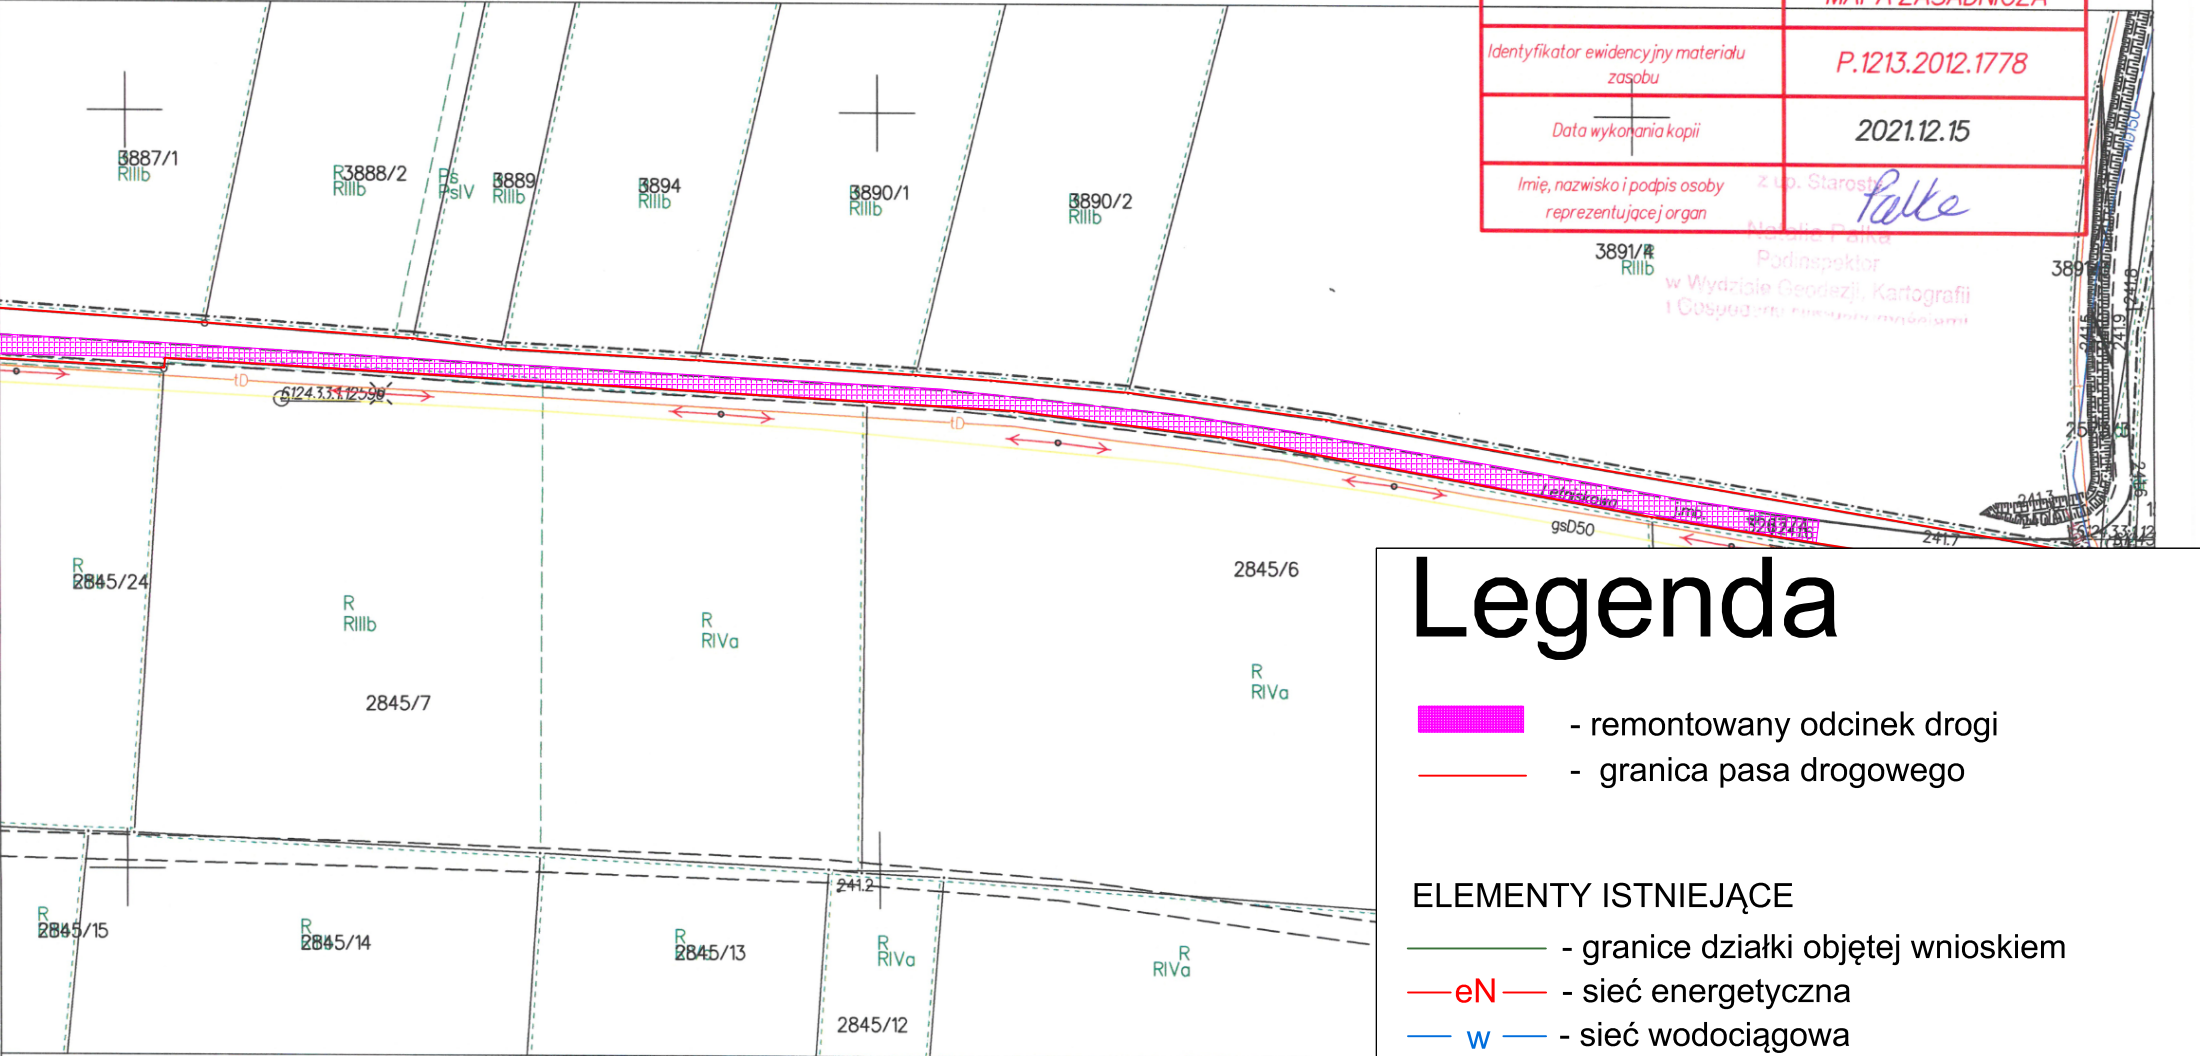

Legenda

- remontowany odcinek drogi
- granica pasa drogowego

ELEMENTY ISTNIEJĄCE

- granice działki objętej wnioskiem
- sieć energetyczna
- sieć wodociągowa
- sieć gazowa
- sieć teletechniczna
- kanalizacja deszczowa