


|  |                              |
|--|------------------------------|
| Poświadczam zgodność niniejszej kopii z treścią materiału państwowego zasobu geodezyjnego i kartograficznego |                              |
| Organ prowadzący państwowy zasób geodezyjny i kartograficzny   | STAROSTA OŚWIECIMSKI         |
| Nazwa materiału zasobu   | MAPA ZASADNICZA              |
| Identyfikator ewidencyjny materiału zasobu   | P.1213.2012.1778             |
| Data wykonania kopii   | 2023.01.13                   |
| Imię, nazwisko i podpis osoby reprezentującej organ  | Klaudia Morawiec<br>Starosta |

MAPA ZASADNICZA  
obr. Obręb 4 0004: dz. 4/7  
Sekcje mapy: 6.124.33.24.4; 6.124.33.24.2  
SKALA 1:1000

Układ odniesienia: PL-ETRF 89, układ wsp. płaskich: PL-2000 strefa 6 (18°), układ wys.: PL-EVRF 2007-NH

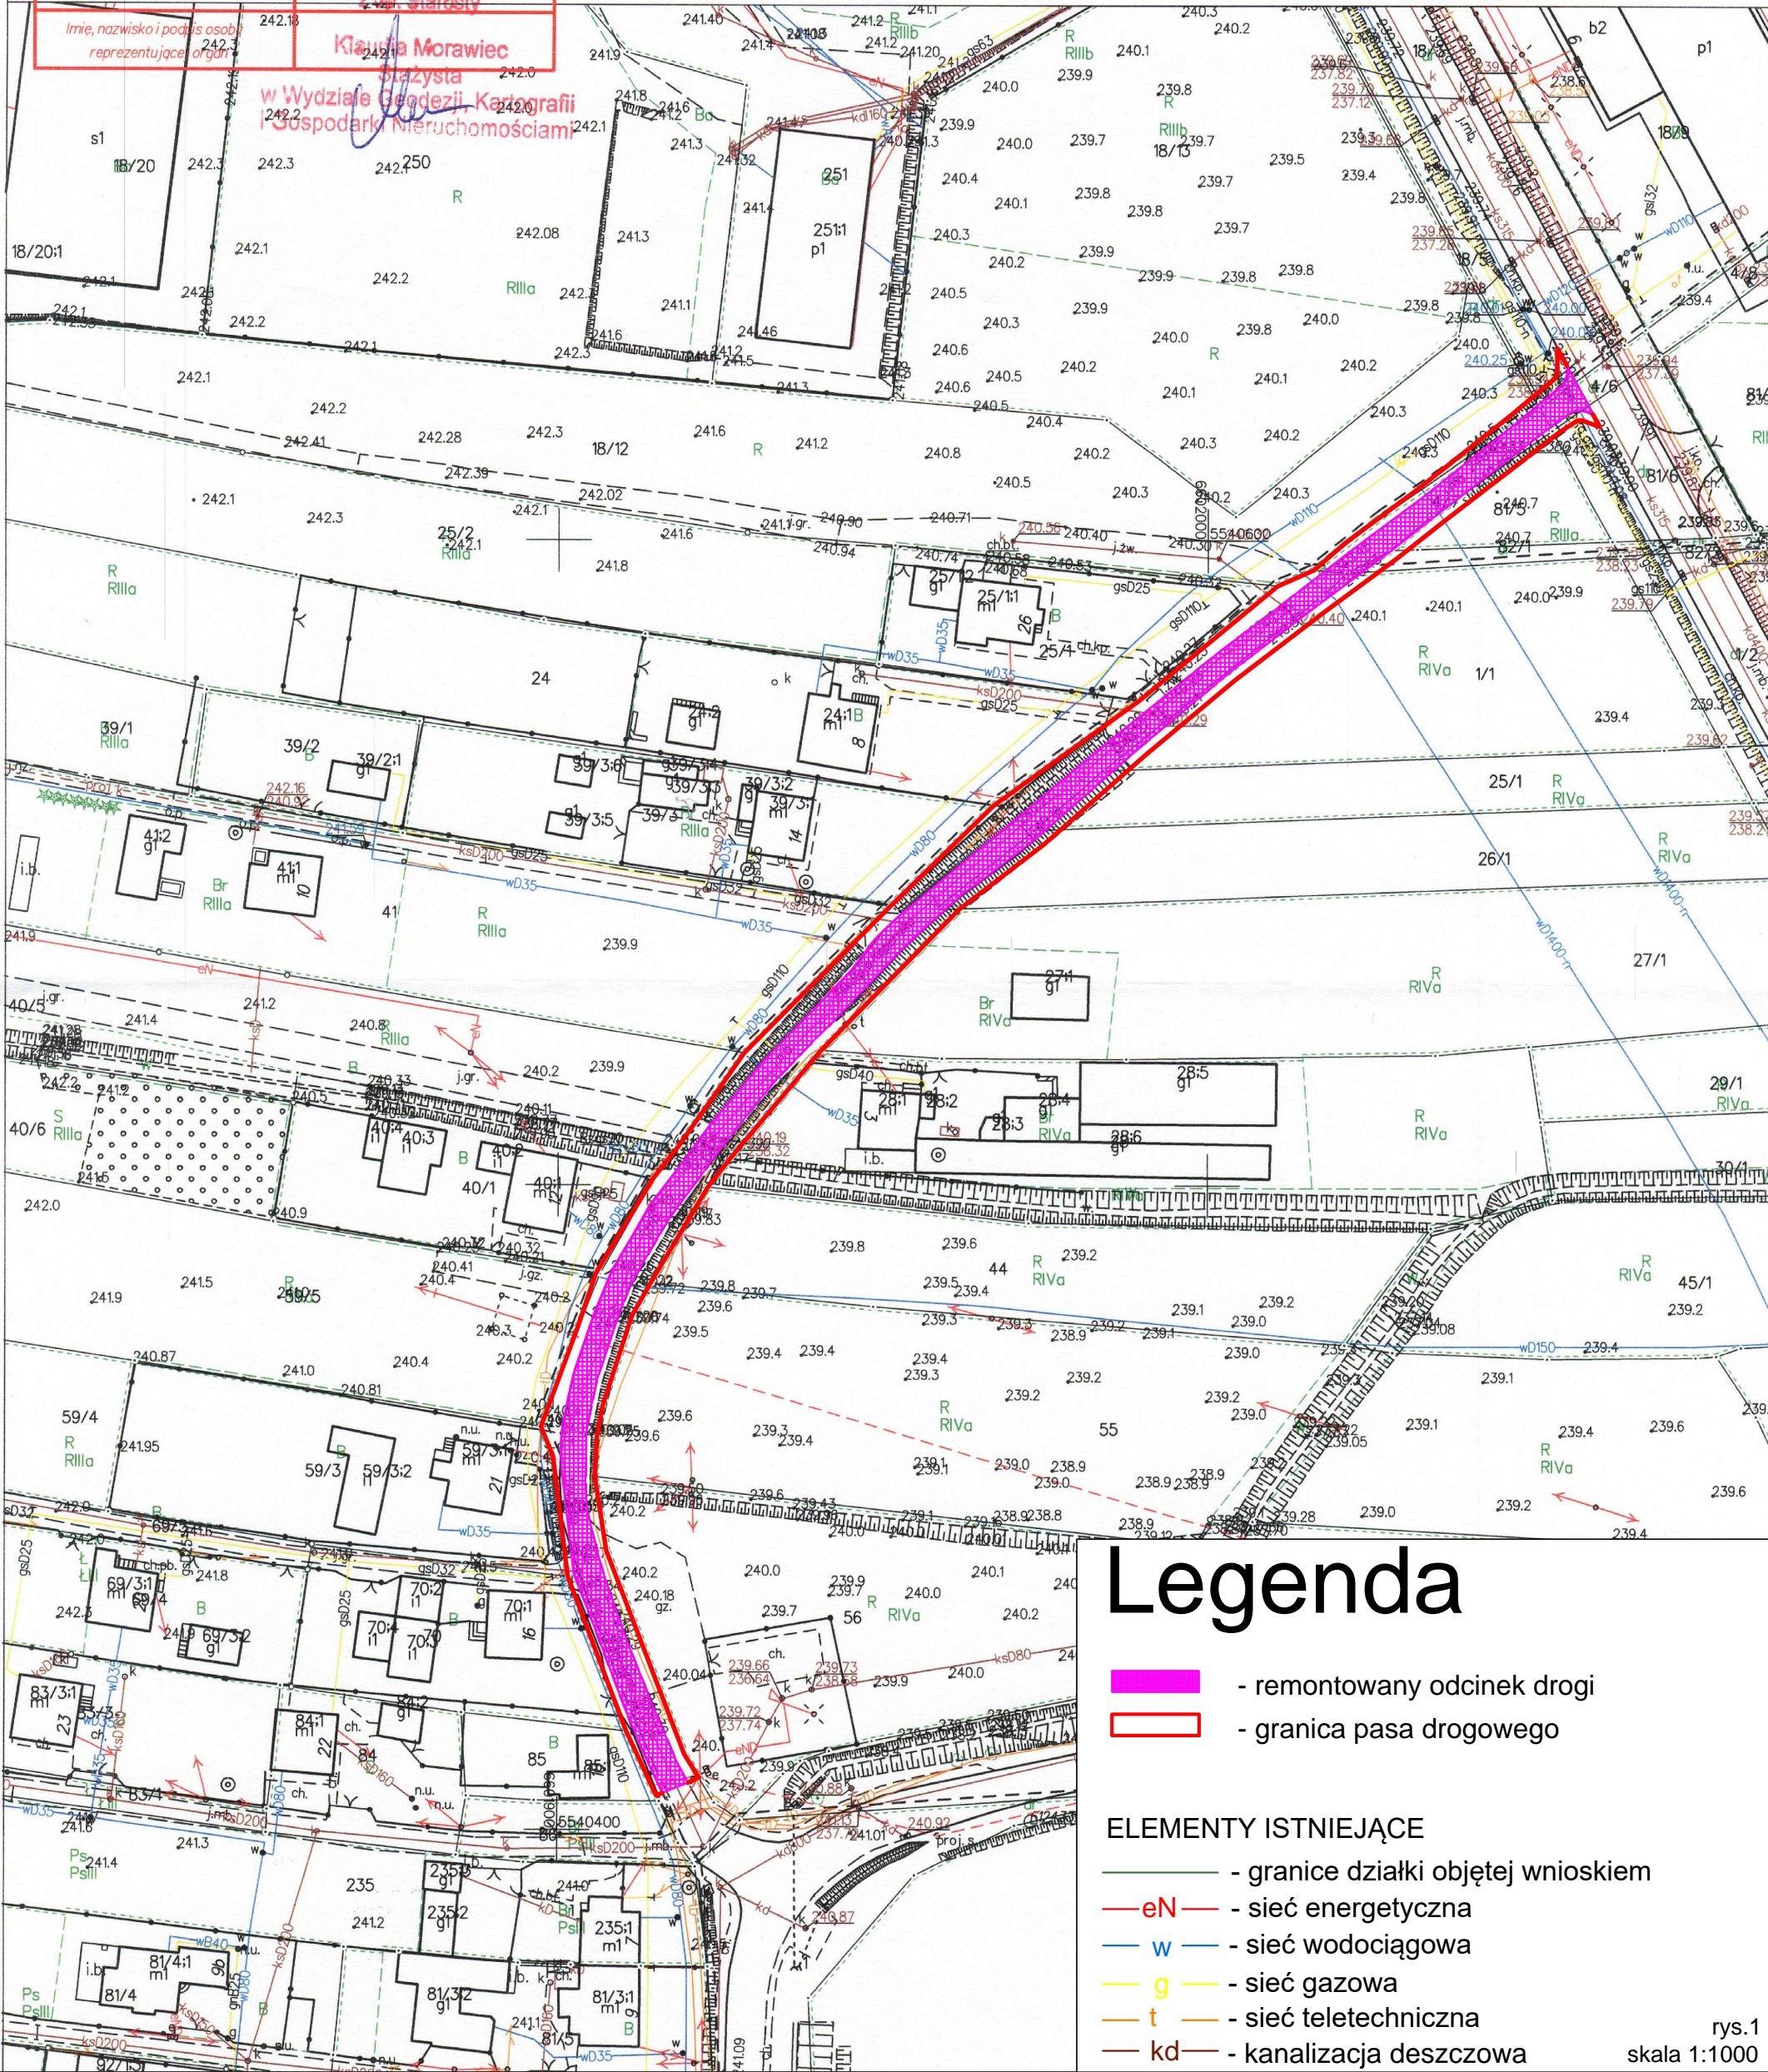

Legenda

- remontowany odcinek drogi
- granica pasa drogowego

ELEMENTY ISTNIEJĄCE

- granice działki objętej wnioskiem
- eN- sieć energetyczna
- w - sieć wodociągowa
- g - sieć gazowa
- t - sieć teletechniczna
- kd - kanalizacja deszczowa