


MAPA ZASADNICZA

Sekcje mapy: 6.124.34.21.1; 6.124.34.16.3
obr. Palczowice 0005: dz. 228/37, 231/1, 333/7

SKALA 1:1000

Układ odniesienia: PL-ETRF89, układ wsp. płaskich: PL-2000 strefa 6 (18°), układ wys.: PL-EVRF2007-NH

Pozwacza się zgodność niniejszej kopii z treścią materiału państwowego zasobu geodezyjnego i kartograficznego	
Organ prowadzący państwowy zasób geodezyjny i kartograficzny	STAROSTA OŚWIECIMSKI
Nazwa materiału zasobu	MAPA ZASADNICZA
Identyfikator ewidencyjny materiału zasobu	P.1213.2012.1778
Data wykonania kopii	2023.04.24
Imię, nazwisko i podpis osoby reprezentującej organ	

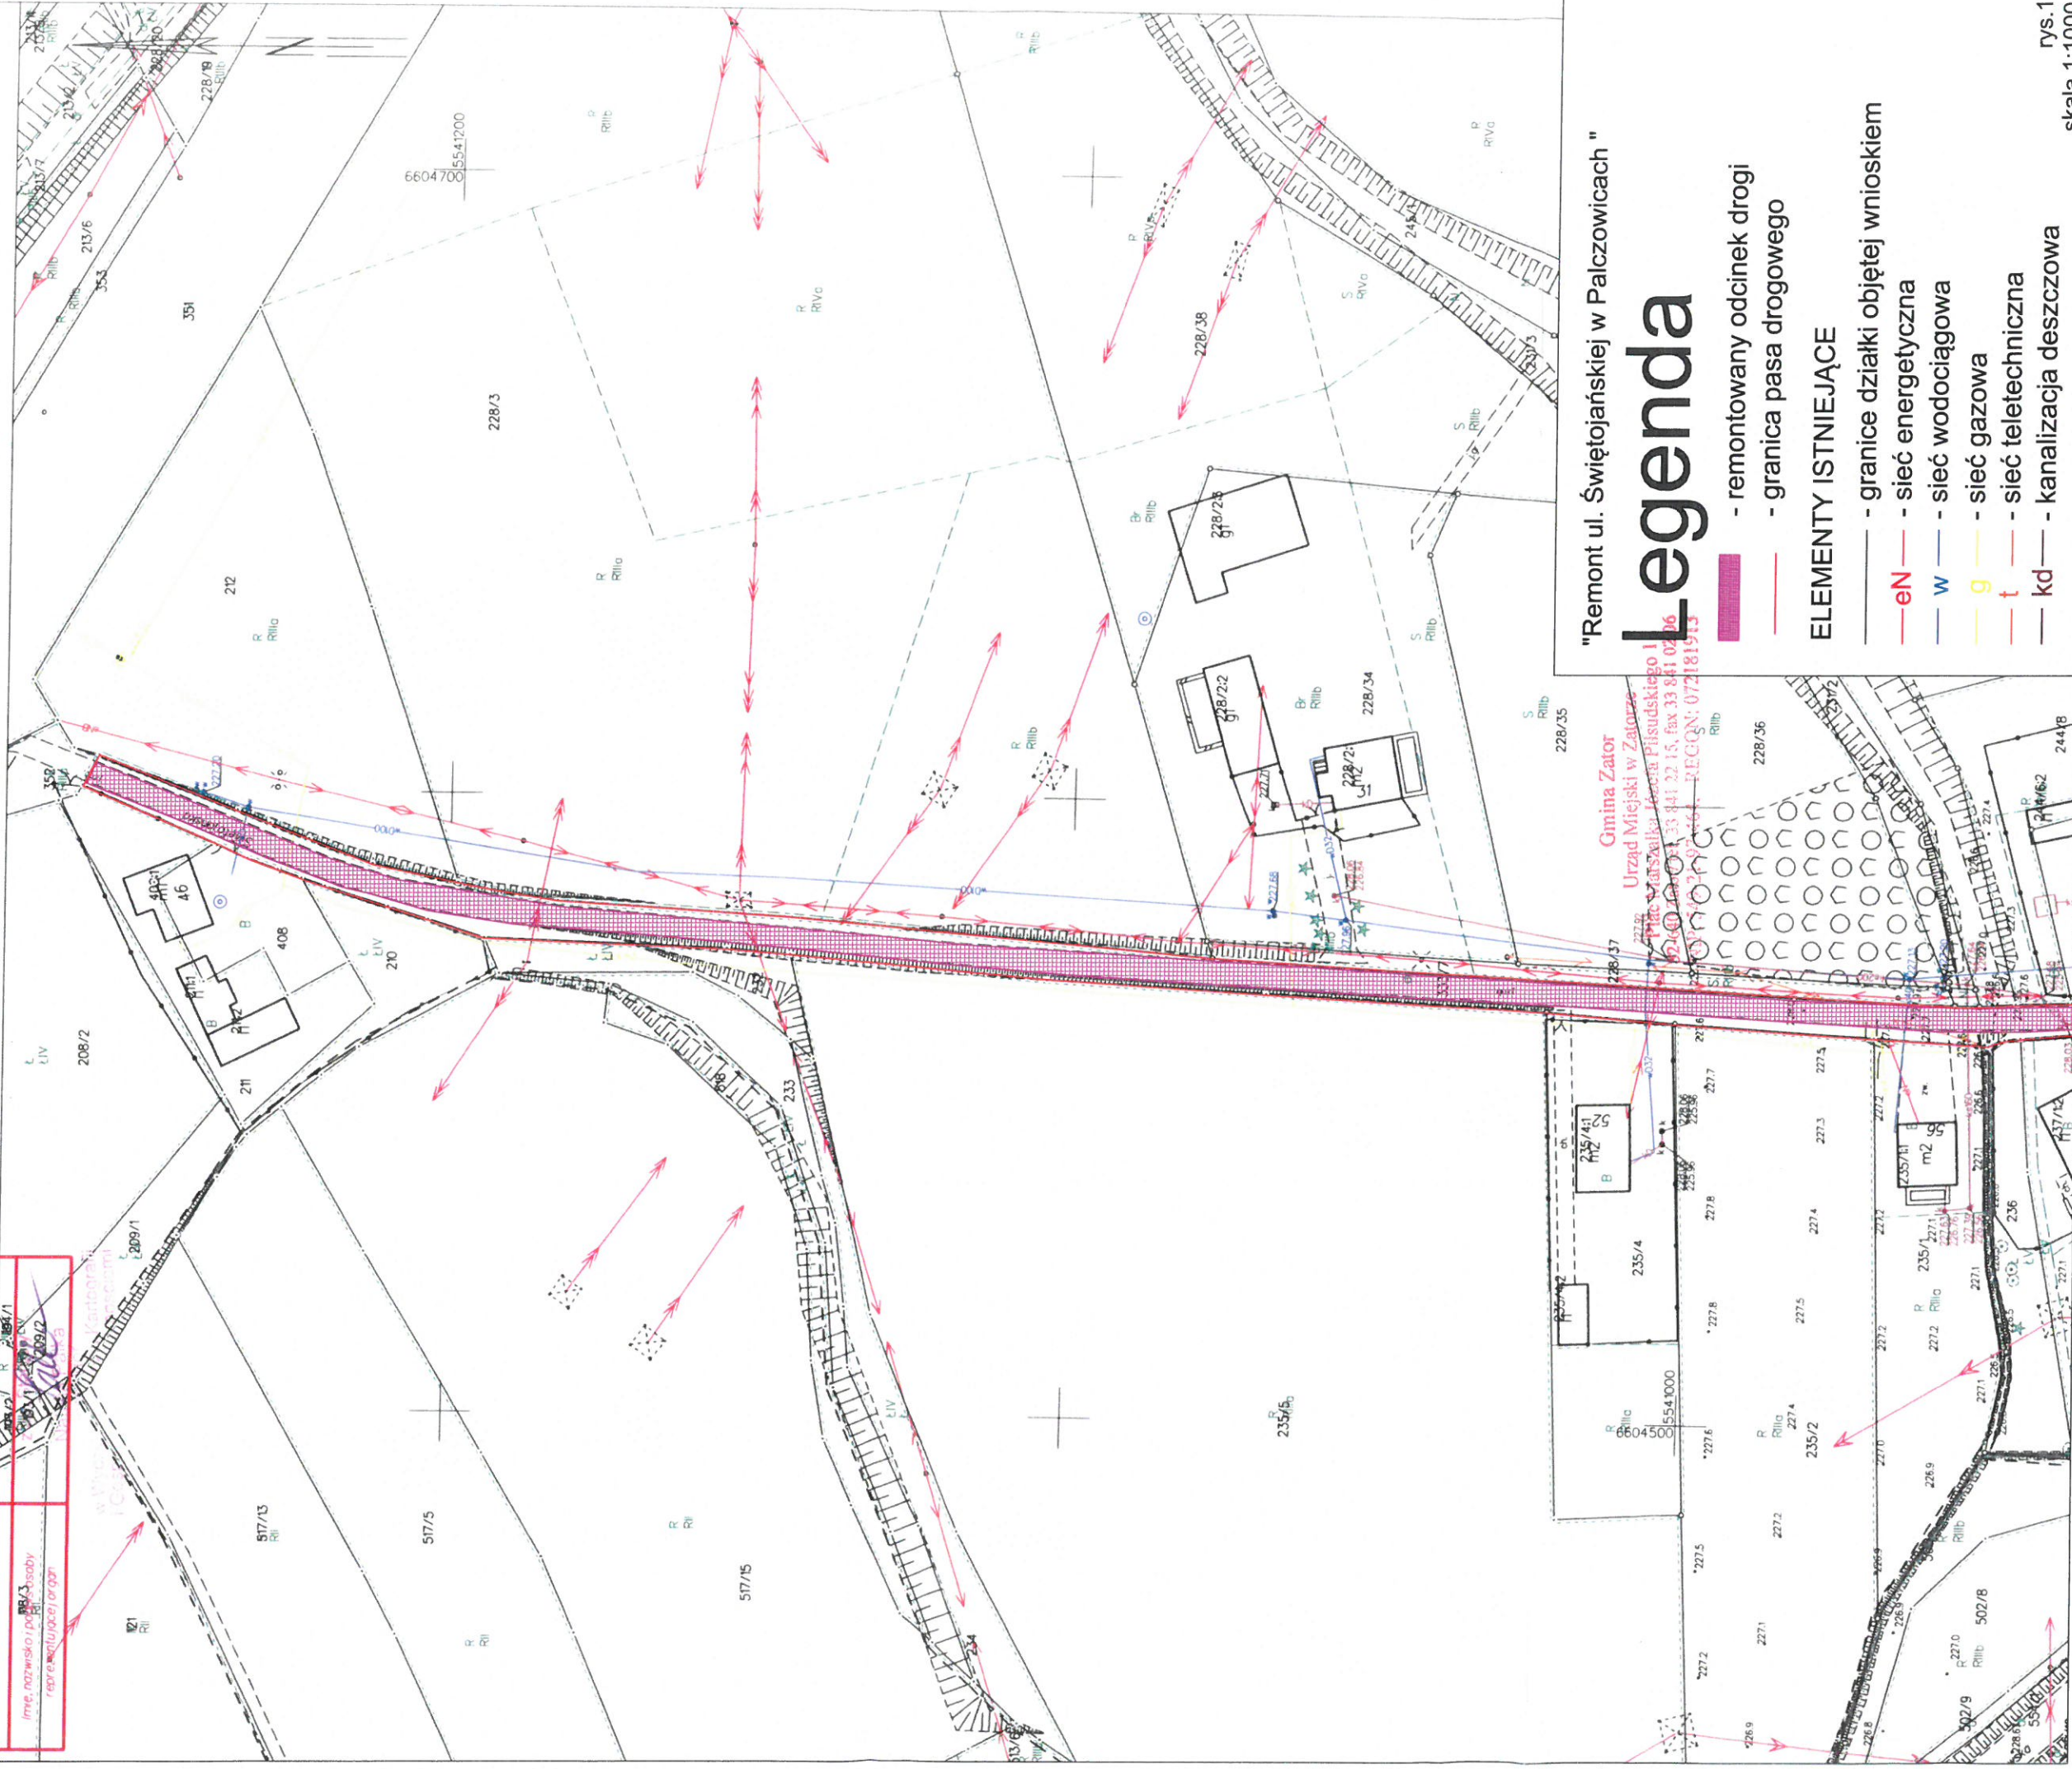

"Remont ul. Świętojańskiej w Palczowicach"

Legenda

- remontowany odcinek drogi
- granica pasa drogowego

ELEMENTY ISTNIEJĄCE

- granice działki objętej wnioskiem
- sieć energetyczna
- sieć wodociągowa
- sieć gazowa
- sieć teletechniczna
- kanalizacja deszczowa