



ZAKŁAD GOSPODARKI KOMUNALNEJ SP. Z O. O.
32-640 ZATOR UL. ZAMKOWA 4
tel. 33 / 8412 228 fax. 33/ 8411 200

L.dz. 20/II/DT/ZGK/2023

Zator, dn. 28.02.2023 r.

URZĄD MIEJSKI W ZATORZE
PL. MARSZAŁKA J. PIŁSUDSKIEGO 1
32-640 ZATOR

dotyczy: uzgodnienie zagospodarowania terenu pod kątem kolizji z infrastrukturą

Zakład Gospodarki Komunalnej sp. z o.o. w Zatorze w nawiązaniu do pisma z dnia 09.02.2023 r., uzgadnia pozytywnie projekt zagospodarowania terenu dla planowanego remontu drogi gminnej nr 510460K – ul. Świętojańska w Palczowicach pod kątem kolizji z infrastrukturą wodociągową. Pod ul. Świętojańską, na wysokości działki 235/5 oraz 235/2, należy umieścić rury osłonowe PE Ø110 SDR 17. Wszelkie zbliżenia i skrzyżowania projektowanej inwestycji z infrastrukturą wodociągową należy wykonać i stosownie zabezpieczyć, zgodnie z obowiązującymi przepisami i normami. Skrzynki oraz obudowy zasuw w zakresie kolidującym z planowanym remontem, należy wynieść do poziomu terenu/utwardzenia. Termin wykonania prac należy ustalić i zgłosić z co najmniej 14 dniowym wyprzedzeniem. Prace ziemne w obrębie wodociągu należy prowadzić ręcznie i pod ścisłym nadzorem ZGK sp. z o.o. Wykonane prace zgłosić do odbioru w otwartym wykopie, przed zasypaniem. W przypadku niezastosowania się do wyżej wymienionych wytycznych, całość kosztów związanych z usunięciem ewentualnych awarii i ich następstw, poniesie Inwestor (Wykonawca).

Z poważaniem,
ZAKŁAD GOSPODARKI KOMUNALNEJ
Spółka z ograniczoną odpowiedzialnością
ul. Zamkowa 4, 32-640 Zator
tel. 33 841 22 28, 33 841 21 51
NIP 549 24 33 982 Regon 122583091
KRS 0000426273

Otrzymują:

1. Adresat,
2. a/a.

www.zgk-zator.pl

e-mail: sekretariat@zgk-zator.pl

NIP: 549-24-33-982, REGON: 122583091, NUMER KONTA: 41 8136 0000 0017 0426 2000 0010
Spółka wpisana do KRS pod nr 0000426273 posiadająca kapitał zakładowy w wysokości 9 994 800,00 zł

w Wydziale Geodezji, Kartografii
i Gospodarki nieruchomościami

rys.1
skala 1:1000

Zakład Gospodarki Komunalnej
Spółka z ograniczoną odpowiedzialnością
ul. Zamkowa 4 32-006 Zator
tel. 33 841 22 28, 33 841 21 51
NIP 549 24 33 982 Regon 1422583091
KRS 0000422238

MAPA PLANOWA


ul. Palczowice 000b/dz. 228/3

Sukuje mapy: 6.12/4, 34.21.16

SKALA 1:1000

Układ odniesienia: PL - ETR 89, układ wsp. płaskich: PL - 2000

2371/333/7	STAROSTA OŚWIECIMSKI
24/34/16/3	MAPA ZASADNICZA
P.1213.2012.1778	2022.12.22
z up. Starosty	Klaudia Morawiec
228/34	W Wydziale Gospodarki Komunalnej i Gospodarki Nieruchomościami

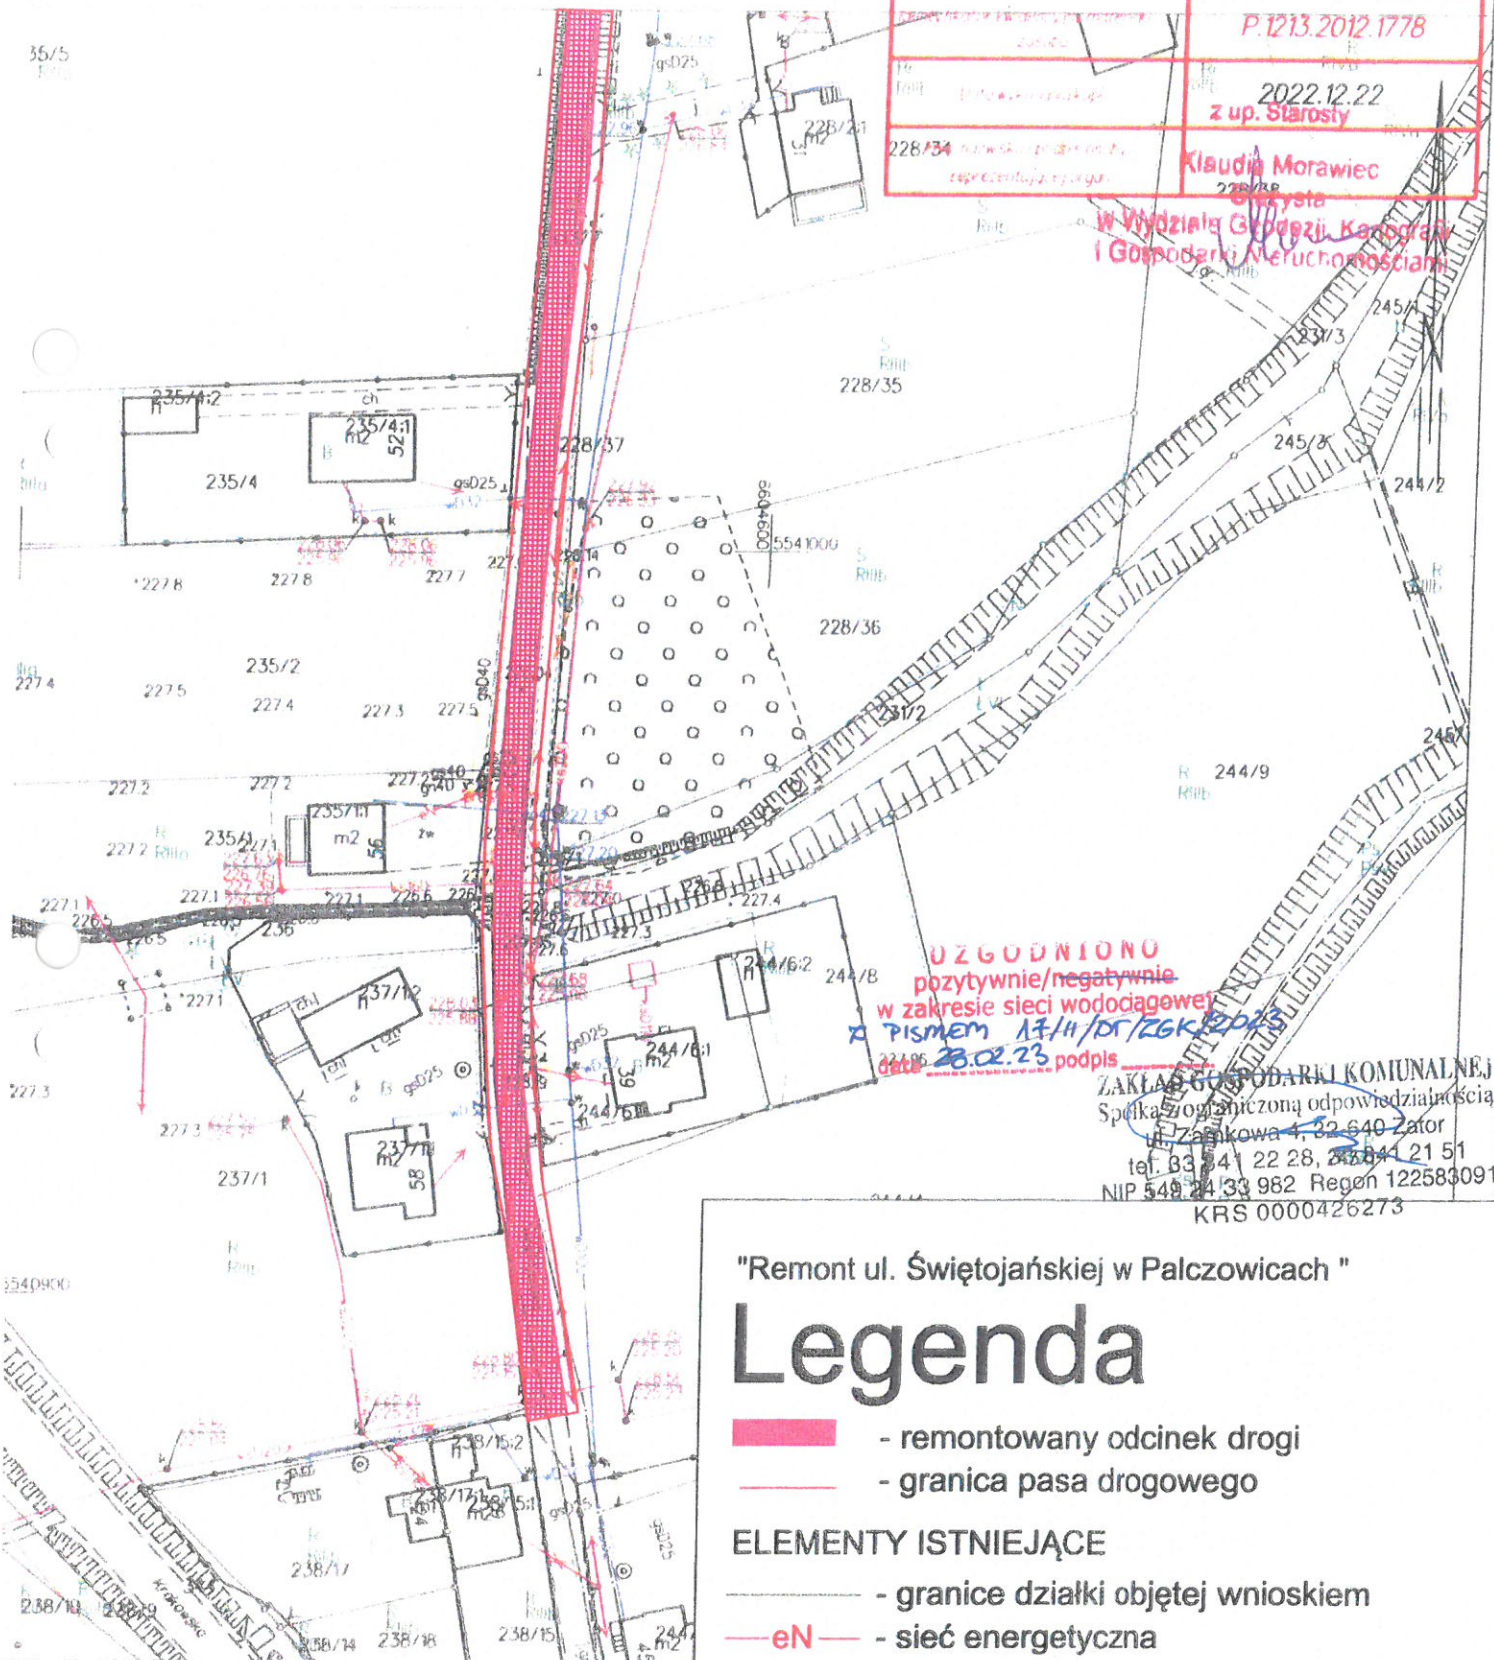

UZGODNIONO
pozytywnie/negatywnie
w zakresie sieci wodociągowej
z Pismem 17/11/DT/ZGK/2023
data 28.02.23 podpis

ZAKŁAD GOSPODARSTWA KOMUNALNEJ
Spółka z ograniczoną odpowiedzialnością
ul. Żabkowa 4, 32-640 Zator
tel. 83 541 22 28, 24 544 21 51
NIP 548 24 33 982 Regon 122583091
KRS 0000426273

"Remont ul. Świętojańskiej w Palczowicach"

Legenda

- remontowany odcinek drogi
- granica pasa drogowego

ELEMENTY ISTNIEJĄCE

- granice działki objętej wnioskiem
- eN - sieć energetyczna
- w - sieć wodociągowa
- g - sieć gazowa
- t - sieć teletechniczna
- kd - kanalizacja deszczowa

rys.2
skala 1:1000

Oświęcim dn. 22.12.2022
sporządził wydruk: Klaudia Morawiec