


ZATORSKIE CENTRUM AKTYWIZACJI ZAWODOWEJ
rzut 1. piętra 1:200

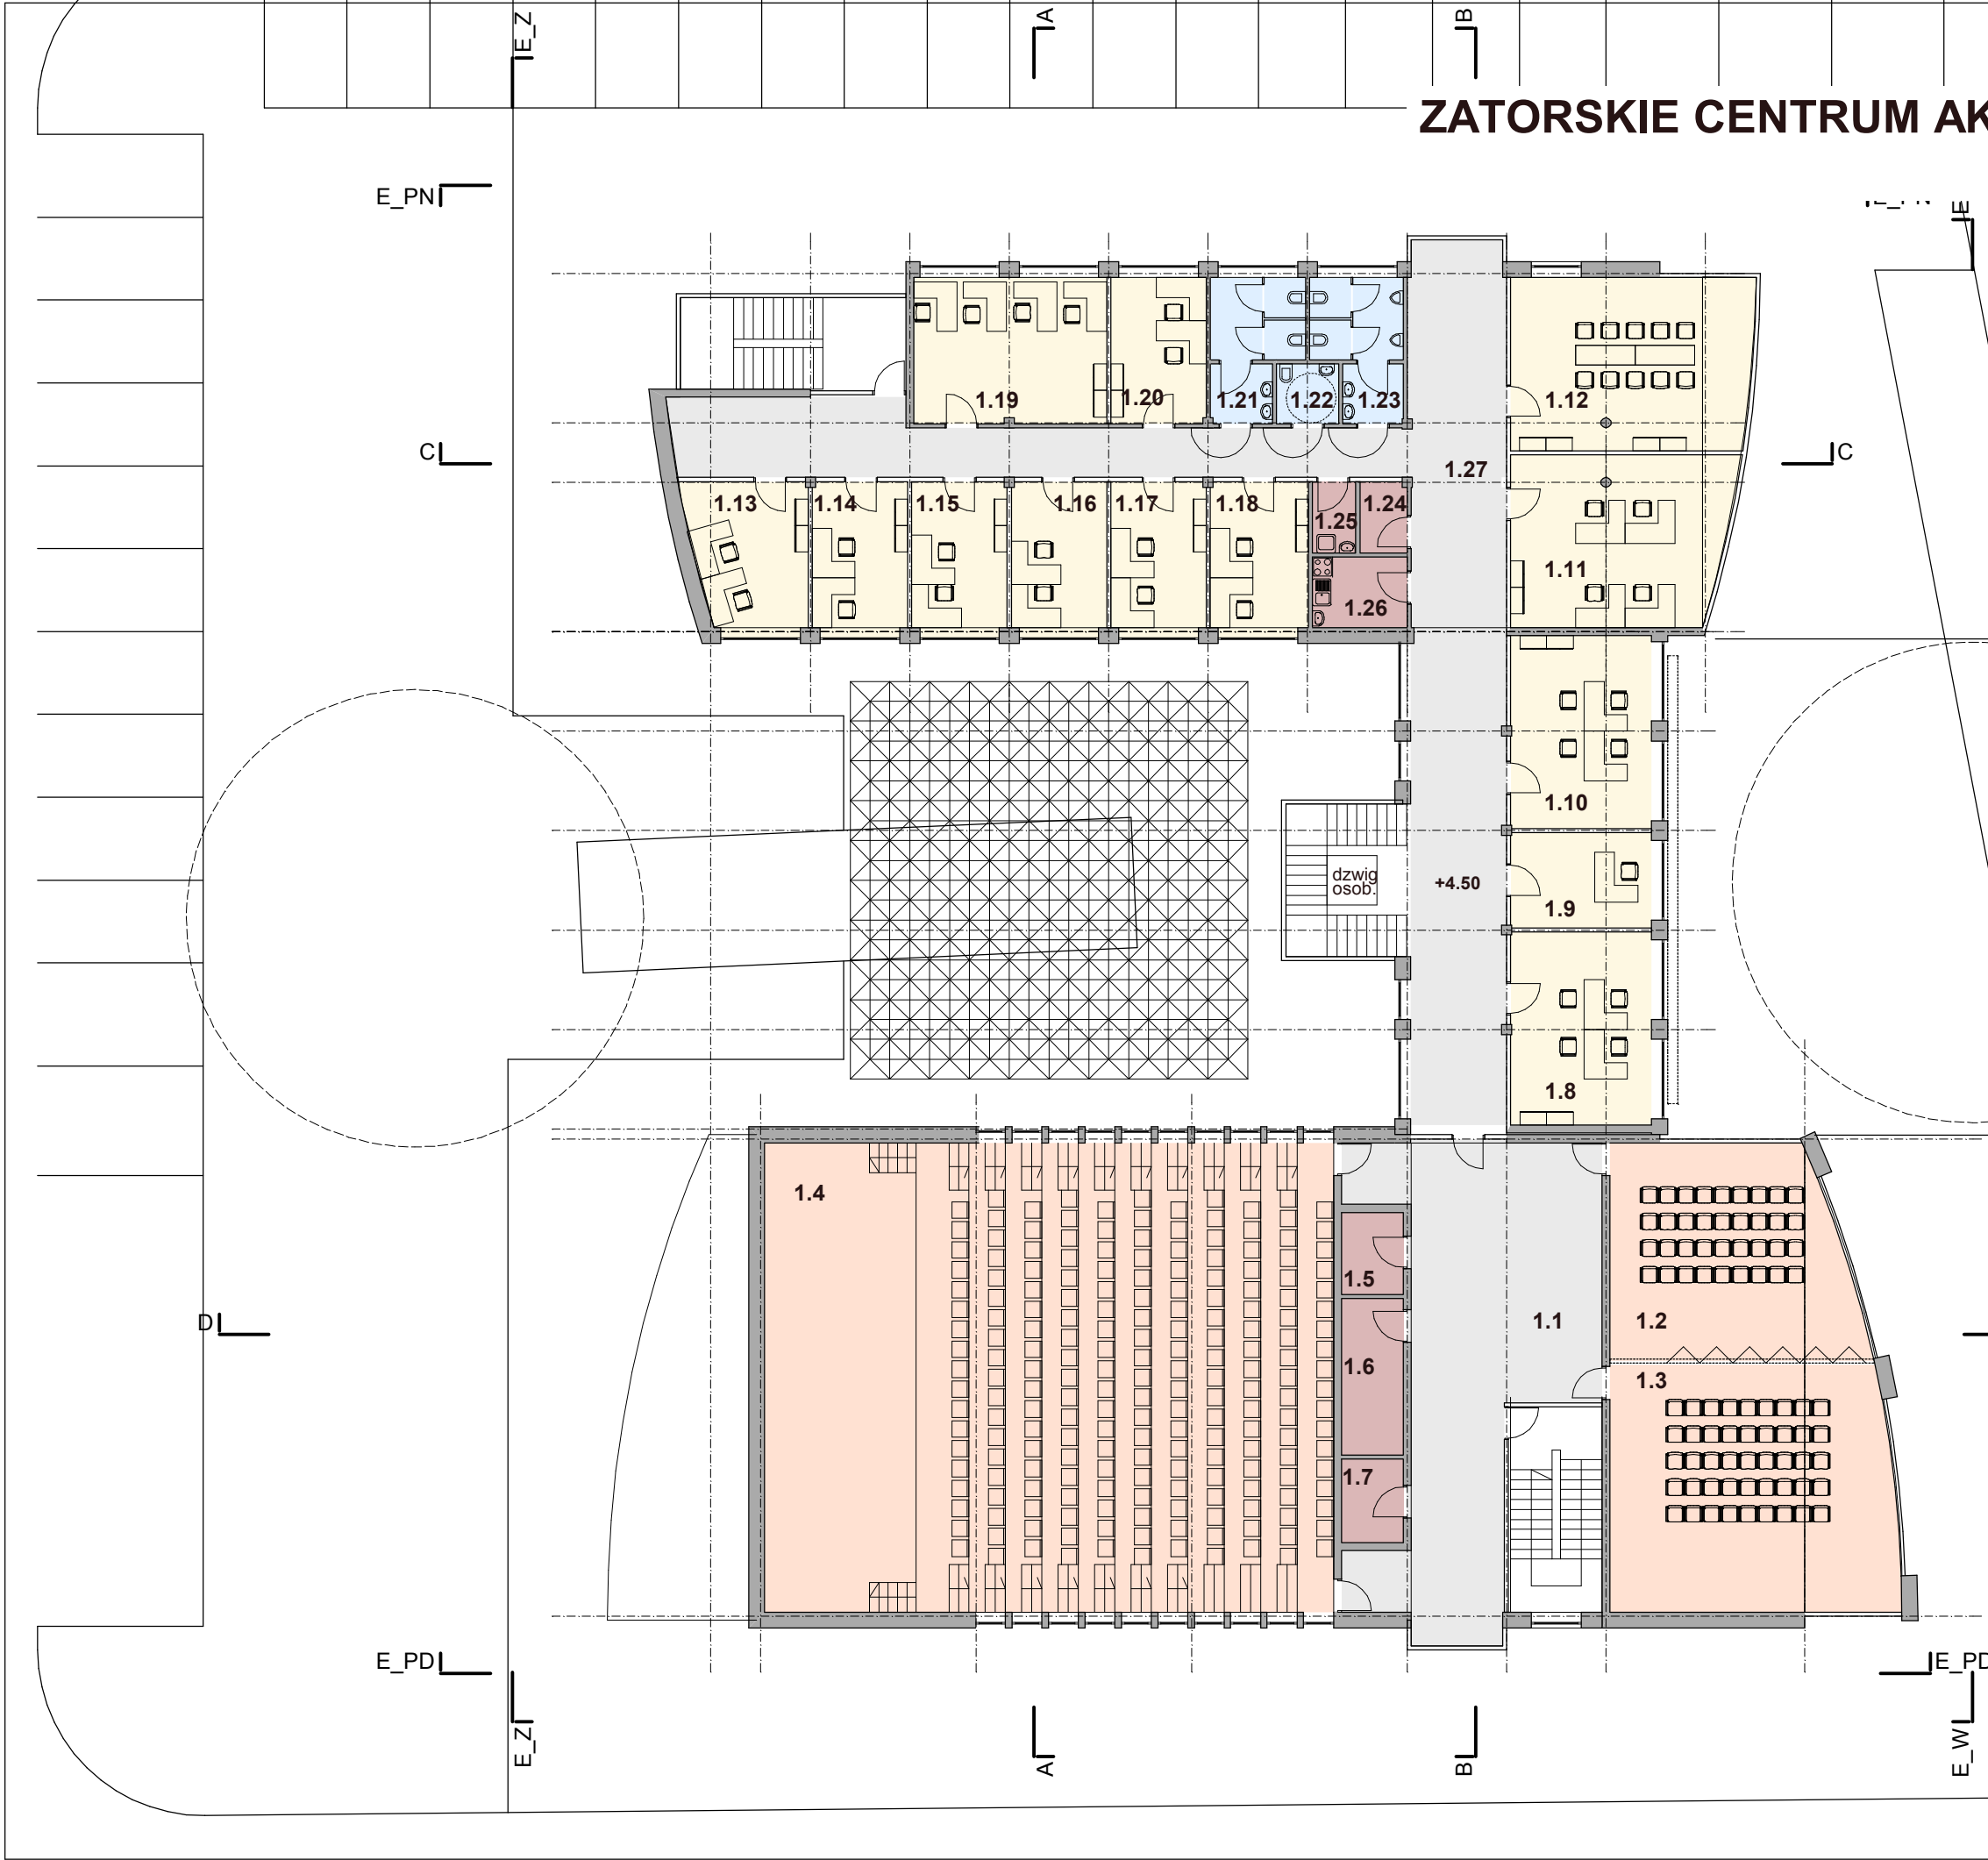

lp.	nazwa pomieszczenia.	pow. m2
1.1	hall sali	74.3
1.2	sala szkoleniowa	46.6
1.3	sala szkoleniowa	63.7
1.4	sala audytoryjna	243.0
1.5	pom. techn.	4.6
1.6	reżyserka	8.8
1.7	pom. techn.	4.7
1.8	pom. obsługi klienta	24.8
1.9	pokój biurowy	12.3
1.10	pom. obsługi klienta	24.8
1.11	pokój biurowy	33.7
1.12	salka konferencyjna	37.9
1.13	pokój biurowy	15.2
1.14	pokój biurowy	12.7
1.15	pokój biurowy	12.7
1.16	pokój biurowy	12.7
1.17	pokój biurowy	12.7
1.18	pokój biurowy	13.1
1.19	salka komputerowa	25.6
1.20	pokój biurowy	12.7
1.21	sanitariat damski	10.4
1.22	sanitariat niepełnospr.	3.4
1.23	sanitariat męski	10.1
1.24	magazynek	3.1
1.25	pom. sprzętaczek	2.8
1.26	pom. socjalne	6.1
1.27	korytarz	117.5
razem PU 1. piętro		850.0

PRACOWNIA ARCHITEKTONICZNA ARCH. JAN SKĄPSKI 31-052 KRAKÓW, UL. DAJWÓR 3/1 TEL. 012 431-20-86				
TEMAT	ZATORSKIE CENTRUM AKTYWIZACJI ZAWOD.	RYSUNEK	RZUT PIĘTRA POZ.+4.50,	skala 1:200
ADRES	ZATOR DZ. 791/10	PROJEKT.	ARCH. JAN SKĄPSKI UAN 419/86	stadium KONC.
INWESTOR	GMINA ZATOR	OPRAC.		data 06.12
BRANŻA	ARCHITEKTURA	SPRAWDZ.		nr rys. A2