


ZATORSKIE CENTRUM AKTYWIZACJI ZAWODOWEJ
projekt zagospodarowania terenu 1:500

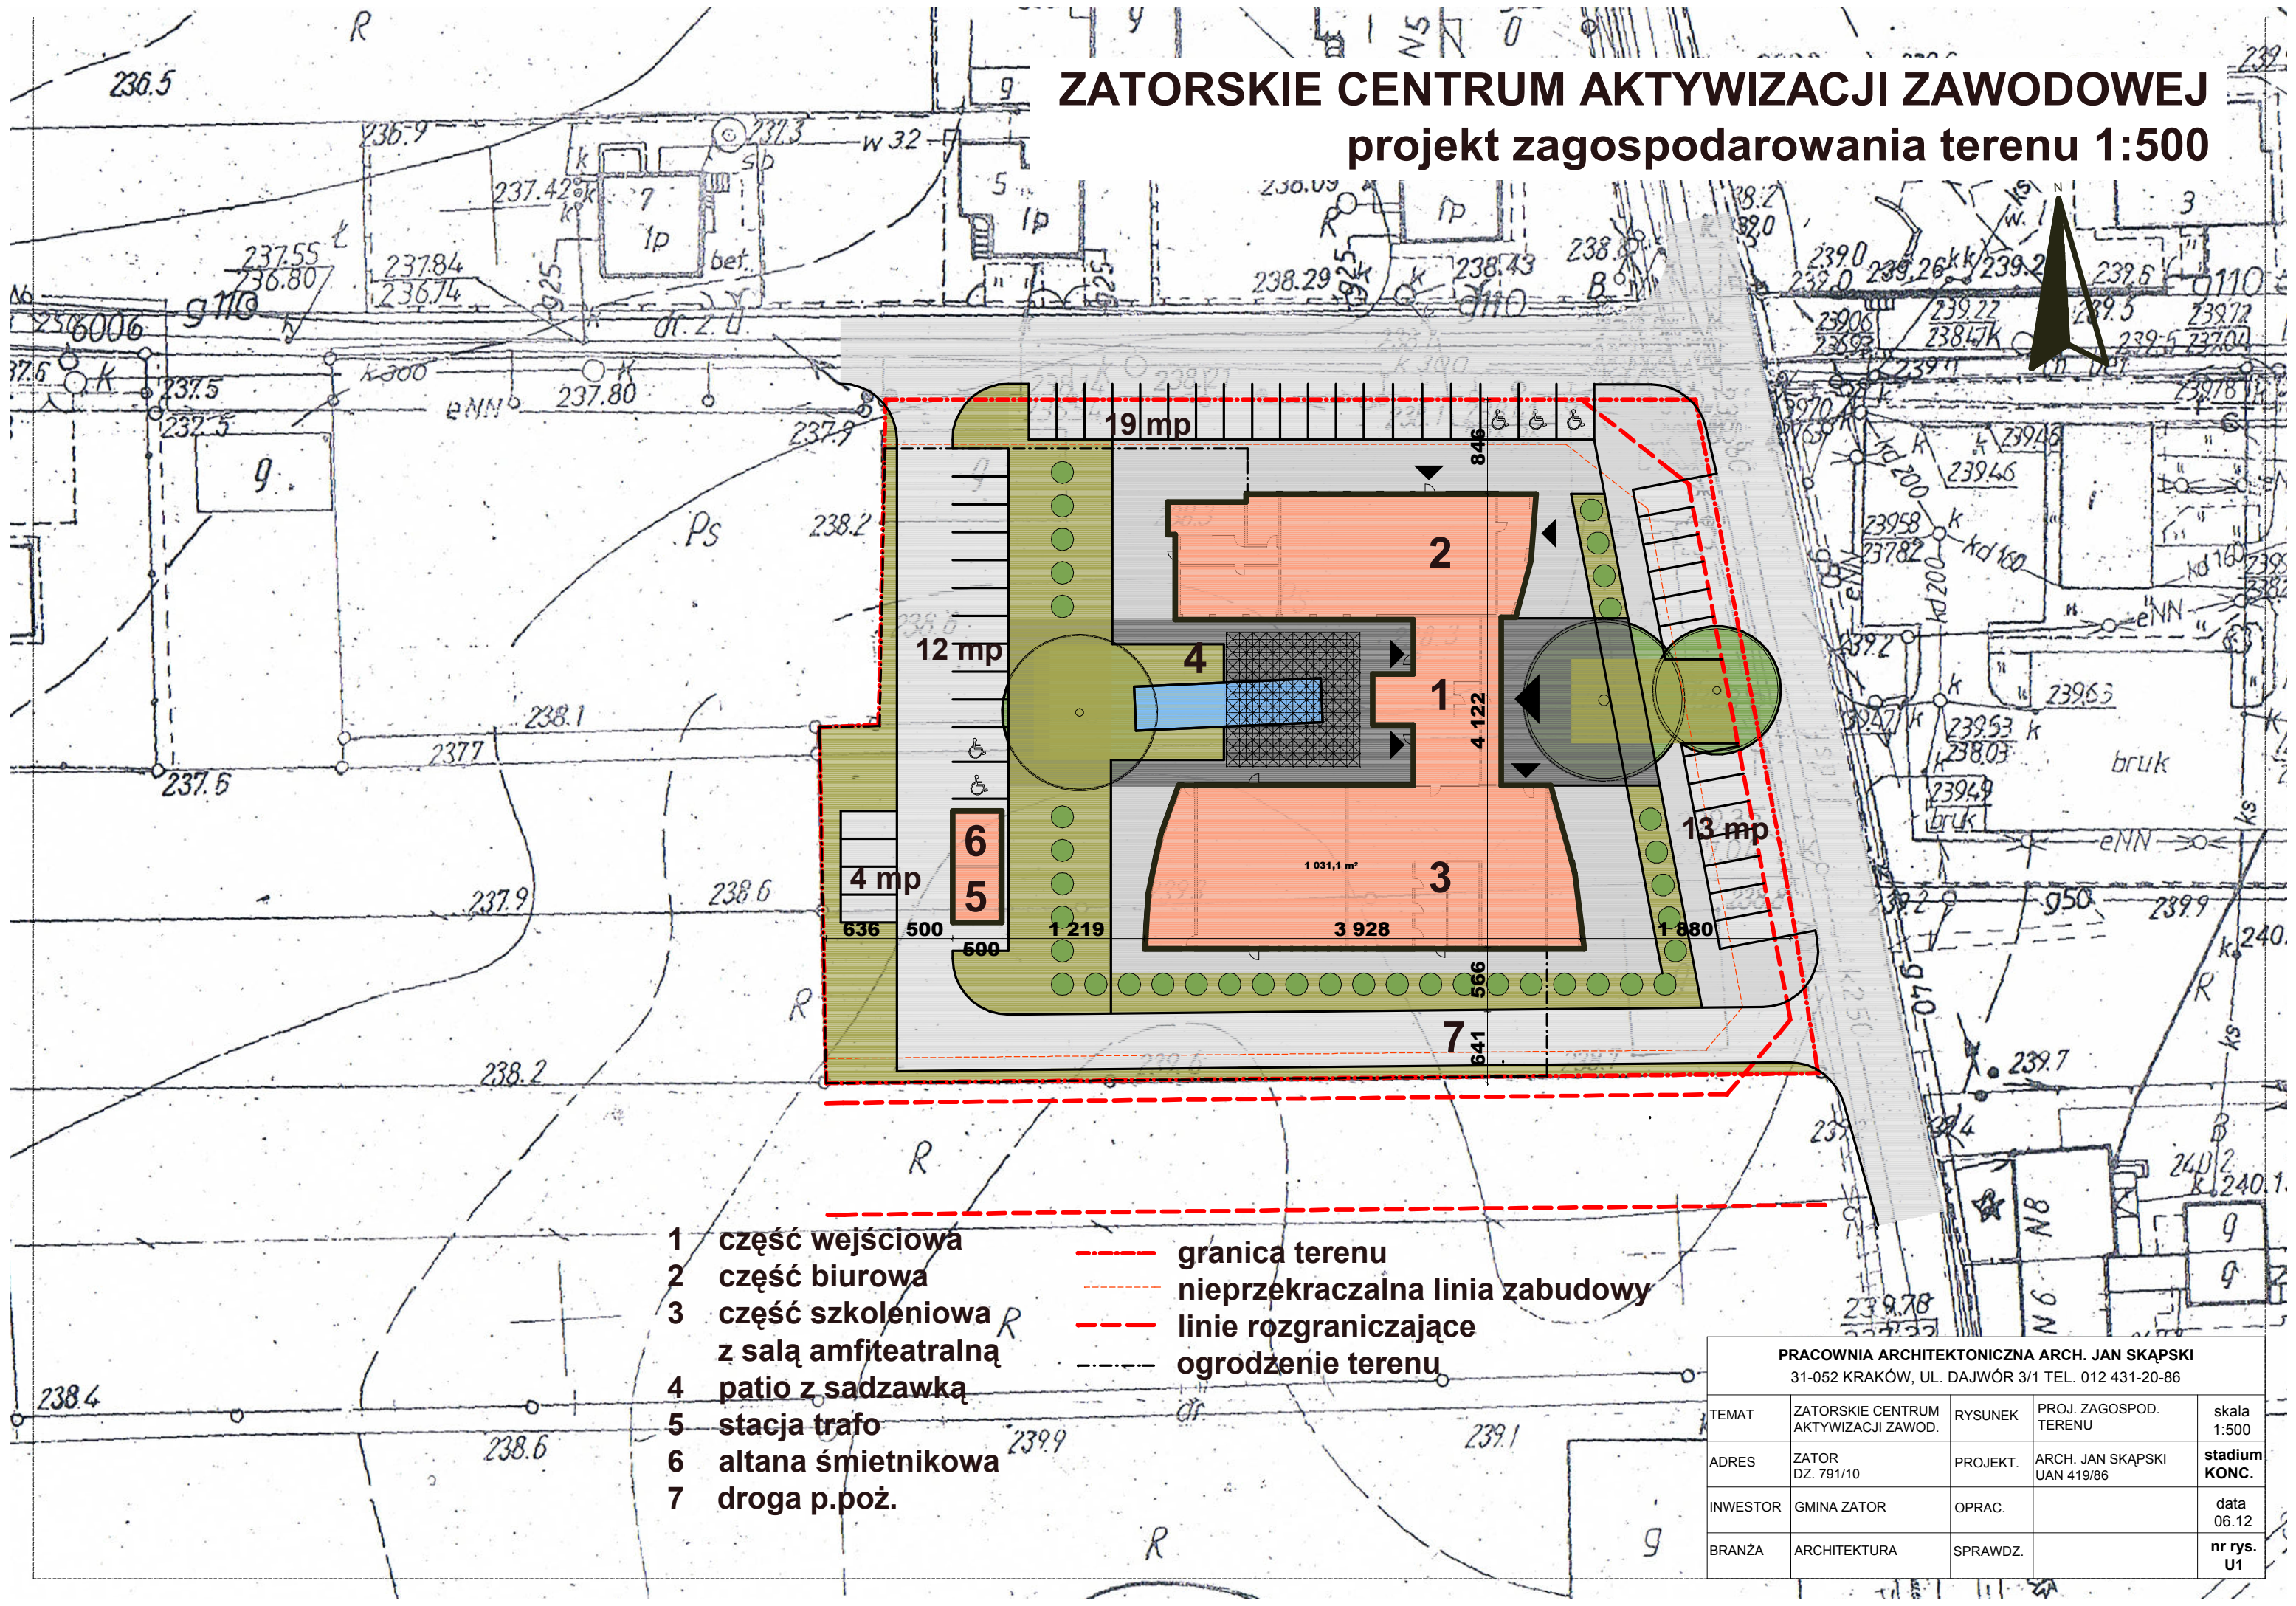

- 1 część wejściowa
 - 2 część biurowa
 - 3 część szkoleniowa z salą amfiteatralną
 - 4 patio z sadzawką
 - 5 stacja trafo
 - 6 altana śmietnikowa
 - 7 droga p.poż.
- granica terenu
 - nieprzekraczalna linia zabudowy
 - linie rozgraniczające
 - ogrodzenie terenu

PRACOWNIA ARCHITEKTONICZNA ARCH. JAN SKĄPSKI 31-052 KRAKÓW, UL. DAJWÓR 3/1 TEL. 012 431-20-86				
TEMAT	ZATORSKIE CENTRUM AKTYWIZACJI ZAWOD.	RYSunEK	PROJ. ZAGOSP. TERENU	skala 1:500
ADRES	ZATOR DZ. 791/10	PROJEKT.	ARCH. JAN SKĄPSKI UAN 419/86	stadium KONC.
INWESTOR	GMINA ZATOR	OPRAC.		data 06.12
BRANŻA	ARCHITEKTURA	SPRAWDZ.		nr rys. U1