

PROJEKT ZAGOSPODAROWANIA TERENU

skala 1:500

MAPA DO CELÓW PROJEKTOWYCH

SEKCJA: 6.124.33.20.3.3, 6.124.33.25.1.1
6.124.33.20.3.4, 6.124.33.25.1.2
SKALA 1:500

ID ZGL: SGG.6640.2340.2018
Układ odniesienia: 2000/18/Kronsztadt 86


POWIAT: OŚWIECIM
JEDNOSTKA EWID: ZATOR [121309_4]
OBRĘB: 4 [121309_4.0004]

Nie badano słabejności gruntowych.

zakres opracowania
linia obszaru zagospodarowania terenu
nieprzekraczająca linia zabudowy

Wieprz, dn. 02.11.2018r.

Wykonał:

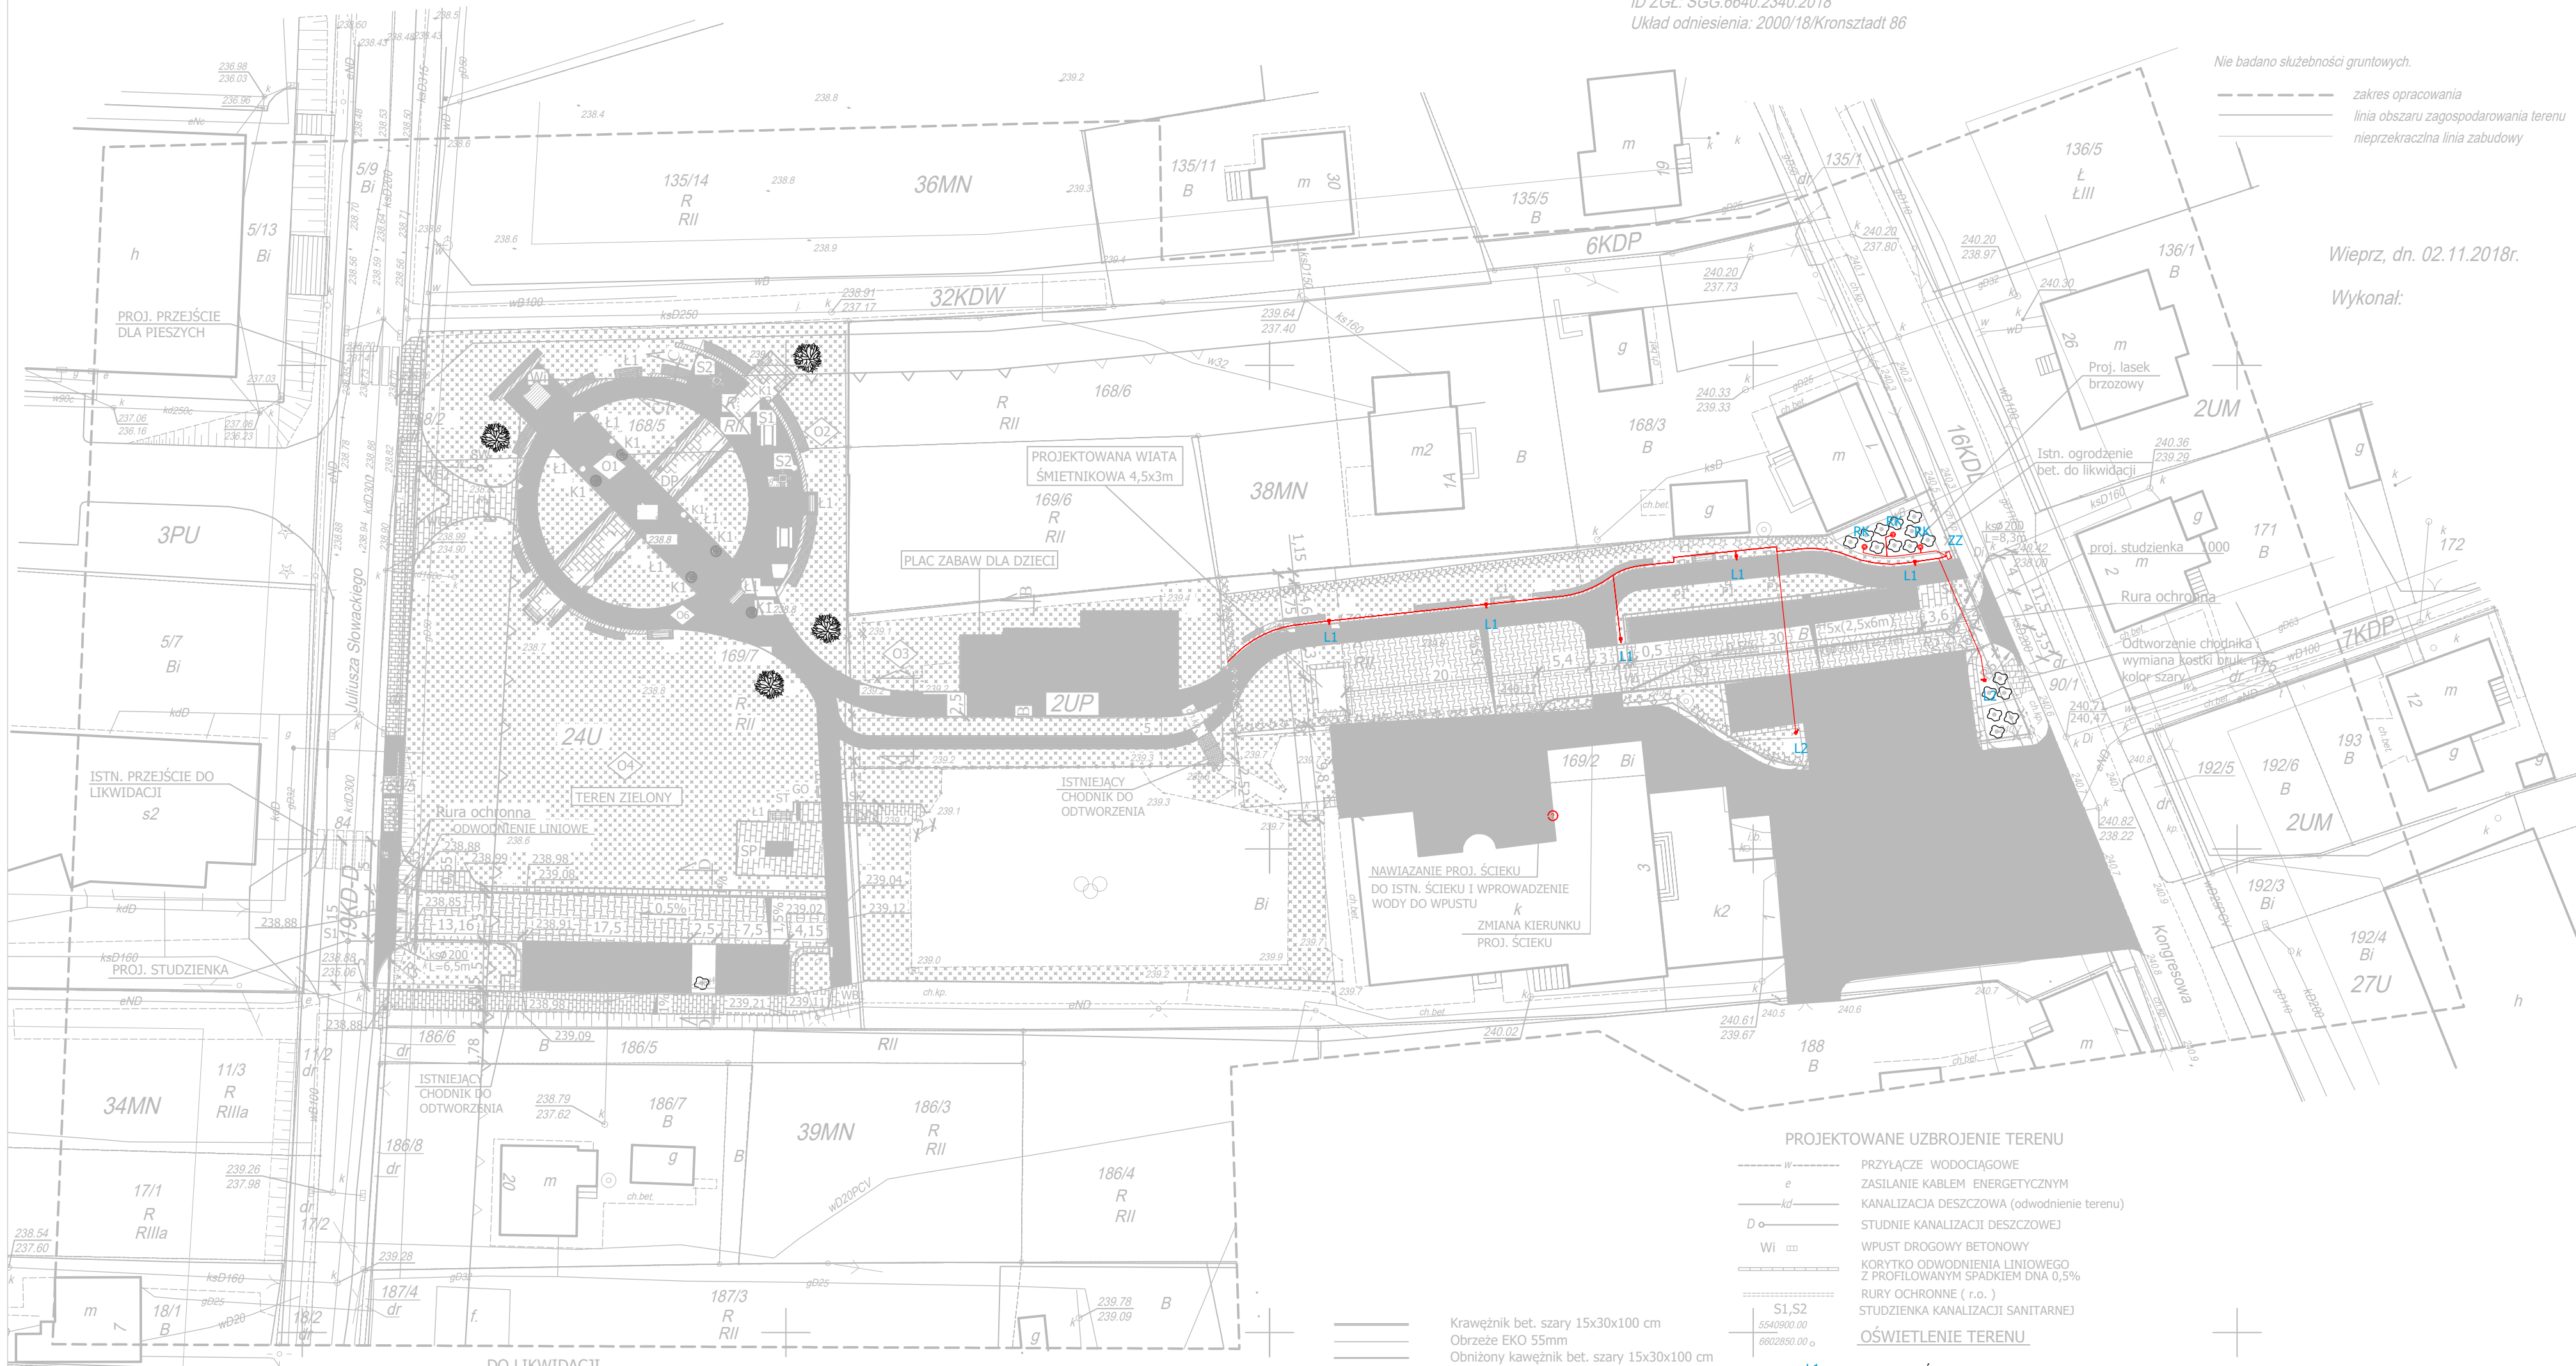

PROJEKTOWANE UZBROJENIE TERENU

---	PRZYŁĄCZE WODOCIĄGOWE
---	ZASILANIE KABLEM ENERGETYCZNYM
---	KANALIZACJA DESZCZOWA (odwodnienie terenu)
---	STUDNIE KANALIZACJI DESZCZOWEJ
---	WPUST DROGOWY BETONOWY
---	KORYTKO ODWODNIENIA LINIOWEGO Z PROFILOWANYM SPADKIEM DNA 0,5%
---	RURY OCHRONNE (r.o.)
---	STUDZIENKA KANALIZACJI SANITARNEJ

OŚWIETLENIE TERENU

- L1 - LATARNIE OŚWIETLENIA PARKOWEGO - TYP 1
L2 - LATARNIE OŚWIETLENIA PARKOWEGO - TYP 2
RK - REFLEKTOR KIERUNKOWY
ZZ - ZŁĄCZE ZASILAJĄCE

MAŁA ARCHITEKTURA (plac zabaw)

1, 2, ...	PUMPRACK LINE 3 DRAGWAY
	URZĄDZENIA REKREACYJNE
	OBZAR STRERFY BEZPIECZEŃSTWA URZ. REKREACYJNYCH

OBIEKTY REKREACYJNE

- Zestaw sportow-sprawnościowy 1szt.
- Trójnóg sprawnościowy 1szt.
- Hustawka z zawieszem bocianie gniazdo 1szt.
- Trampolina kwadratowa 1szt.
- Pumprack Line 3 Dragway 1szt.

OBIEKTY ISTNIEJĄCE:

---	W	SIĘĆ WODOCIĄGOWA
---	e	KABLE ENERGETYCZNE
---	kd	KANALIZACJA DESZCZOWA
---	ks	KANALIZACJA SANITARNA
---	g	SIĘĆ GAZOWA
---		GRANICE WŁASNOŚCI
---		NUMER DZIAŁKI
---		OGRODZENIE
---		DRZEWA
---		ISTNIEJĄCE BUDYNKI
---		ISTN. UTWARDZENIE
---	Di	STUDNIE KANALIZACJI DESZCZOWEJ

DO LIKWIDACJI

- ISTNIEJĄCE OGRODZENIE PANELOWE ok. 16 mb
ISTN. CHODNIK, NAWIERZCHNIA POD PLACEM ZABAW
ISTN. ŻYWIOTNIK
- WG1 WEJŚCIE OD UL. KONGRESOWEJ
WG2, WG3 WEJŚCIE GŁÓWNE OD UL. SŁOWACKIEGO
WB1 WEJŚCIE OD PARKINGU
WB1 WEJŚCIE BOCZNE

OZNACZENIA I ELEMENTY ZAGOSPODAROWANIA PARKU

- O1 GŁÓWNY PLAC PARKOWY Z KWIETNIKIEM
O2 MIEJSCE REKREACJI I WYPOCZYŃKU DLA DOROSŁYCH
O3 PLAC ZABAW DLA DZIECI MŁODSZYCH
O4 TEREN ZIELONY
O5 PARKING Z DROGĄ DOJAZDOWĄ
O6 TEREN SPACEROWY Z PERGOLAMI

OBIEKTY PROJEKTOWANE:

- OGRODZENIE PANELOWE
BRAMKA szer. 1,0m
- NAWIERZCHNIE
- DROGA Z BETONU ASFALTOWEGO (CZERWONA)
- NAWIERZCHNIA Z KOSTKI BRUKOWEJ
- NAWIERZCHNIA SYNTETYCZNA (PLAC ZABAW)
 nawierzchnia wylewana z granulatu SBR i EPDM
- NASADZENIA BYLINOWE
- NASADZENIE TRAWIASTE
- TEREN OBSIANY TRAWĄ
- K1 KWIETNIK KASKADOWY
- NASADZENIE DRZEW POSPOLITYCH
- ZJAZD Z DROGI

MAŁA ARCHITEKTURA

- SP STÓŁ DO PING-PONGA
- WI WIATA - PERGOLA
- S2 STÓŁ DO SZACHÓW
- S1 STÓŁ DO GIER PLANSZOWYCH
- DODATKOWE ELEMENTY
- PROJ. MIEJSCA POSTOJOWE
- Ł1 ŁAWKA PARKOWA L=1,9m
- P PERGOLA STALOWA NA PNĄCZA
- ST STOJAK NA ROWERY
- GO GABLOTA OGŁOSZENIOWA
- K1 KOSZ NA ŚMIECI
- DP DYSTRYBUTOR FONTANNOWY, POIDEŁKO
- SLT STACJA SOLARNA
- SZZ SŁUP ZASILAJĄCY