


RZUT PIWNIC - INWENTARYZACJA
1:100

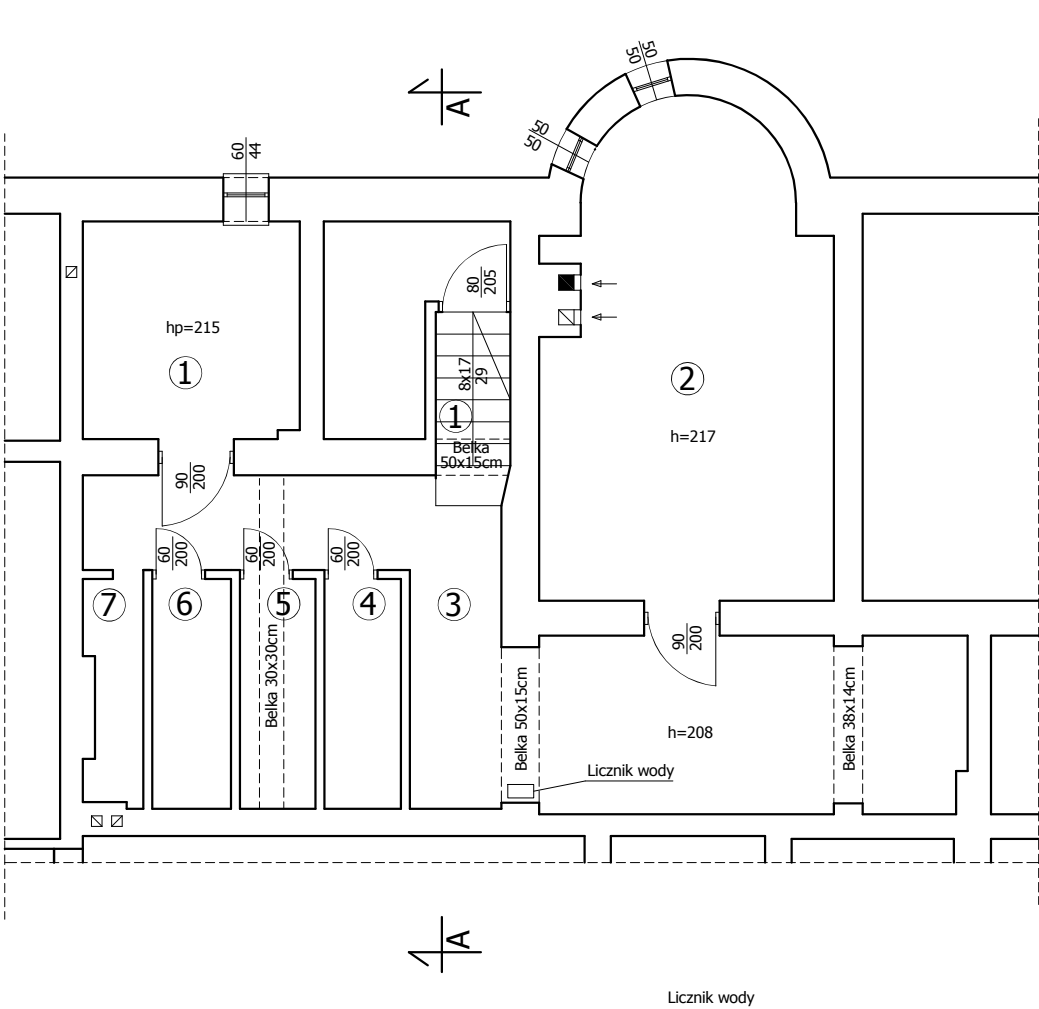

| Piwnica - Kotłownia | | | |
|---------------------|------------------|----------|-------------|
| L.P. | POMIESZCZENIE | POSADZKA | METRAŻ [m²] |
| 1 | Klatka schodowa | Wylewka | 6,06 |
| 2 | Kotłownia | Wylewka | 17,19 |
| 3 | Korytarz | Wylewka | 6,85 |
| 4 | Magazyn oleju | Wylewka | 5,94 |
| 5 | Pom. gospodarcze | Wylewka | 26,02 |
| SUMA | | | 62,06 |

| | | | |
|--------------------|---|--------------------|---|
| Wykonawca: | Firma Projektowa KONSPRO D.Obstarczyk; ul.Ceglana 3 Oświęcim | | |
| Obiekt: | PRZEBUDOWA, ROZBUDOWA I NADBUDOWA BUDYNKU PRZEDSZKOLA SAMORZĄDOWEGO W ZATORZE, PRZY PL. JANA MATEJKI 2, WRAZ Z PRZEBUDOWĄ I BUDOWĄ WEWNĘTRZNYCH INSTALACJI GAZU I WENTYLACJI MECHANICZNEJ, BUDOWĄ MIEJSC POSTOJOWYCH I DROGI MANEWROWEJ ORAZ INFRASTRUKTURY TOWARZYSZĄCEJ na dz. nr 169/7; 170/1;169/2; 90/1 oraz 170/3 obr. 0004 Zator, J.EW. 121309_4 Zator | Data: 06.2020r. | |
| Tytuł rysunku: | RZUT PIWNIC - INWENTARYZACJA | Skala: 1:100 | |
| Zespół projektowy: | mgr inż. Michał Obstarczyk Nr upr. w spec. konstr.-bud. SLK/7038/PWBKb/17 | Podpis: | Nr rys.: I-1 |
| | Dariusz Obstarczyk Nr upr. w spec. arch. 104/91 B-B Nr upr. w spec. konstr. 88/91 B-B | Podpis: | FIRMA PROJEKTOWA KONSPRO 33 844 02 09 www.konspro.pl |