



PRZEKRÓJ A-A - PRZESZCZEPIONO WIELOFUNKCYJNE - KONSTRUKCJA, SKALA 1:20

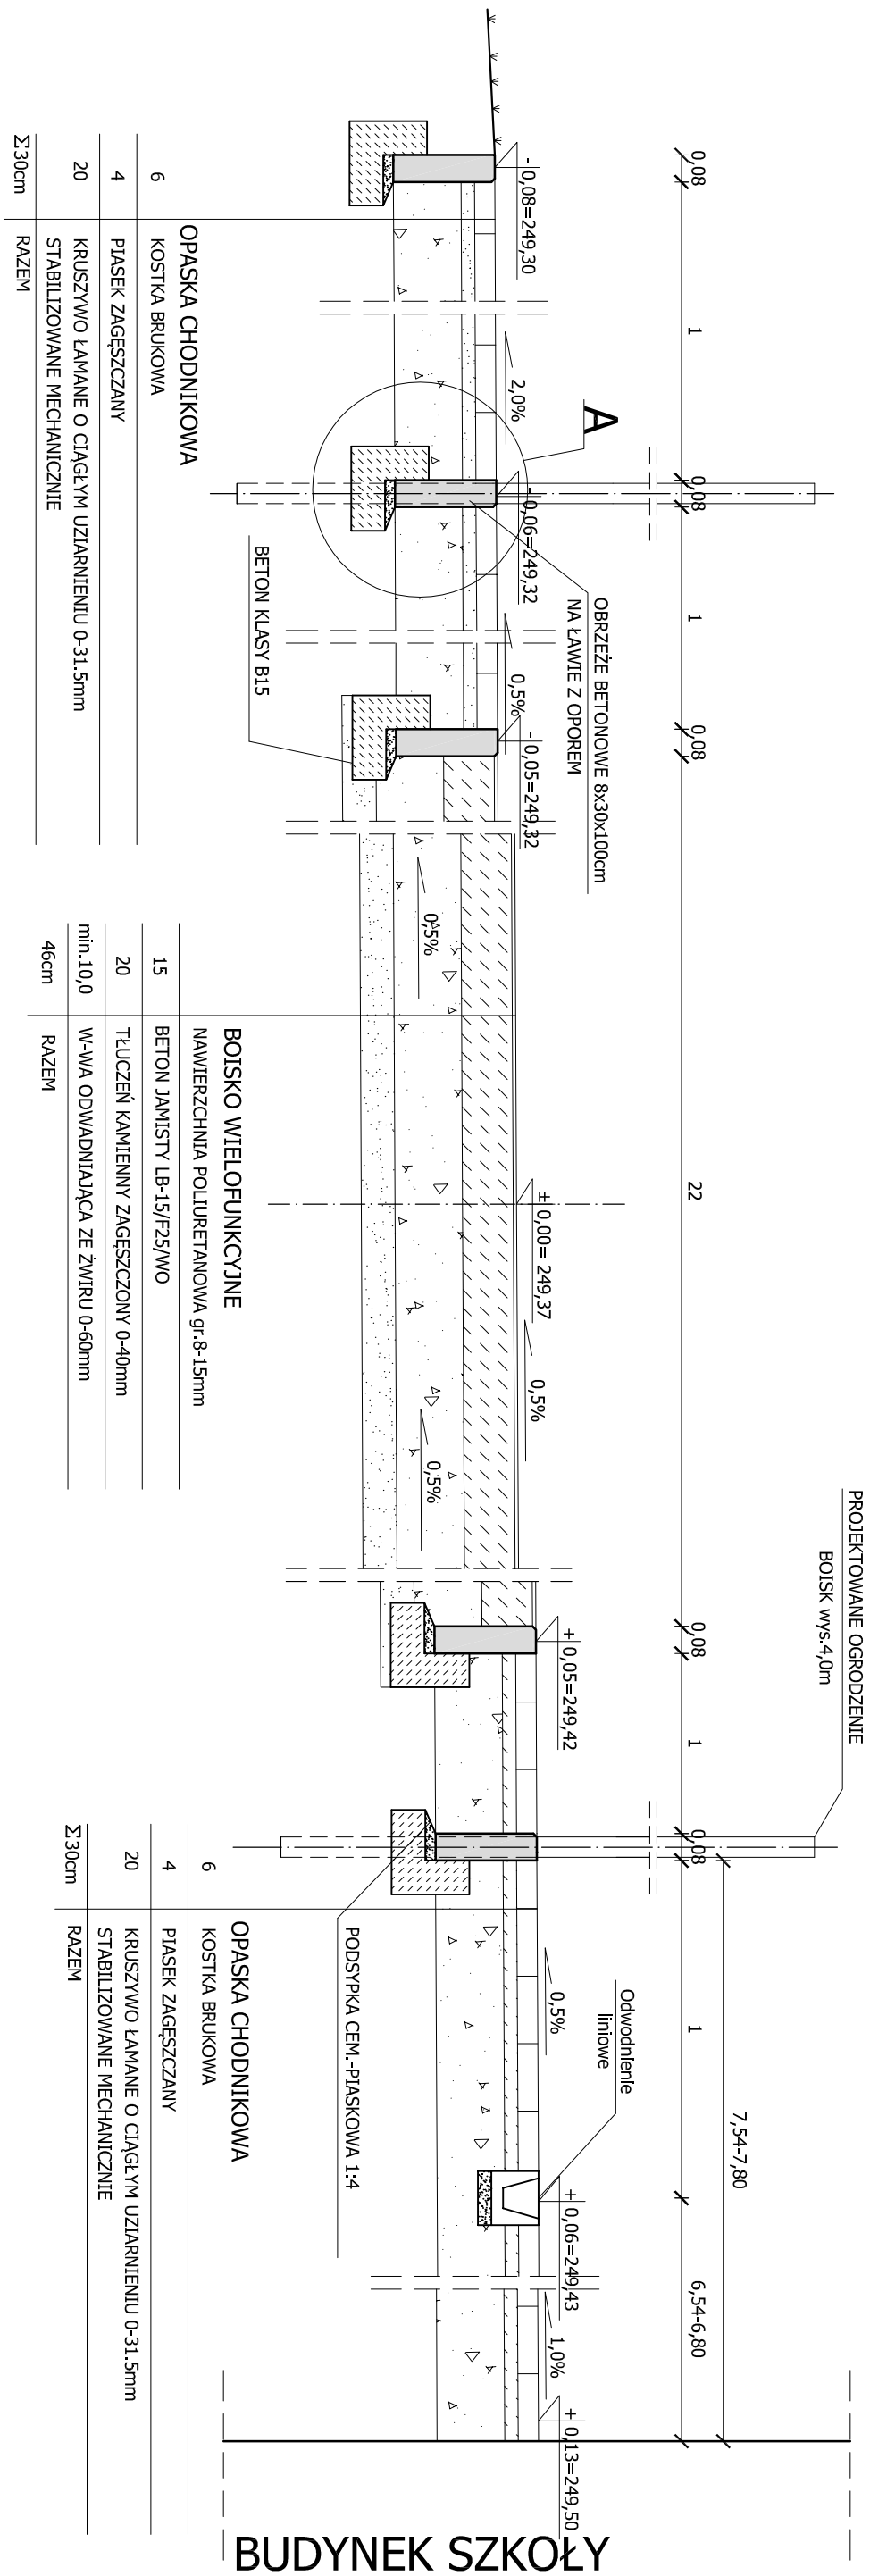

SZCZEGÓŁ A - SKALA 1:10

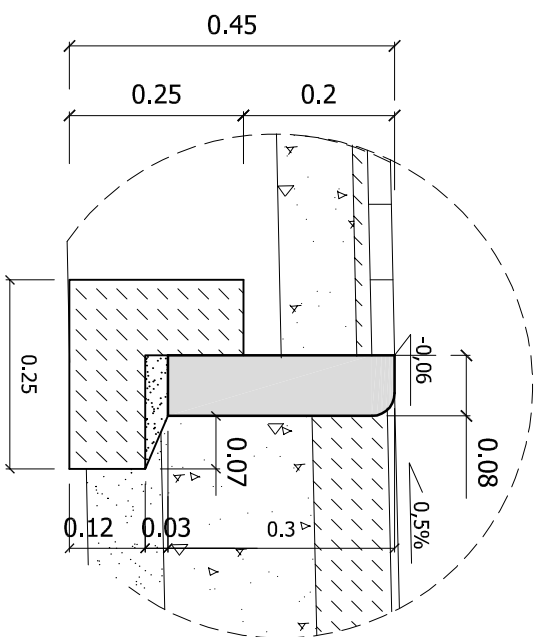

Wykonawca: Firma Projektowa KONSPRO D.Obstarczyk; ul.Ceglana 3 Oświęcim		
Objekt:	<p>Rozbudowa wejścia głównego do budynku szkoły podstawowej w Graboszycach, przebudowa instalacji wewnętrznej gazu oraz zmiana zagospodarowania terenu obejmująca budowę boiska sportowego na terenie szkoły, wraz z ogrodzeniem instalacją oświetlenia boiska i odwodnieniem na działce nr 569/3; Obr. 0001 Graboszyce, J.EW. 121309_5 Zator- obszar wiejski</p>	Data: 03.2018r.
Tytuł rysunku:	PRZEKRÓJ A-A - BOISKO SPORTOWE	Skala: 1:20
Projektował:	mgr inż. Michał Obstarczyk Nr upr. w spec. konstr.-bud. SLK/7038/PWBKp/17	Podpis:
Sprawdził:	inż. Janusz Baran Nr upr. w spec. konstr.-bud. 345/2002	Podpis:
Opracował:		Podpis:
		FIRMA PROJEKTOWA KONSPRO 33 841 02 09 WWW.KONSPRO.PL