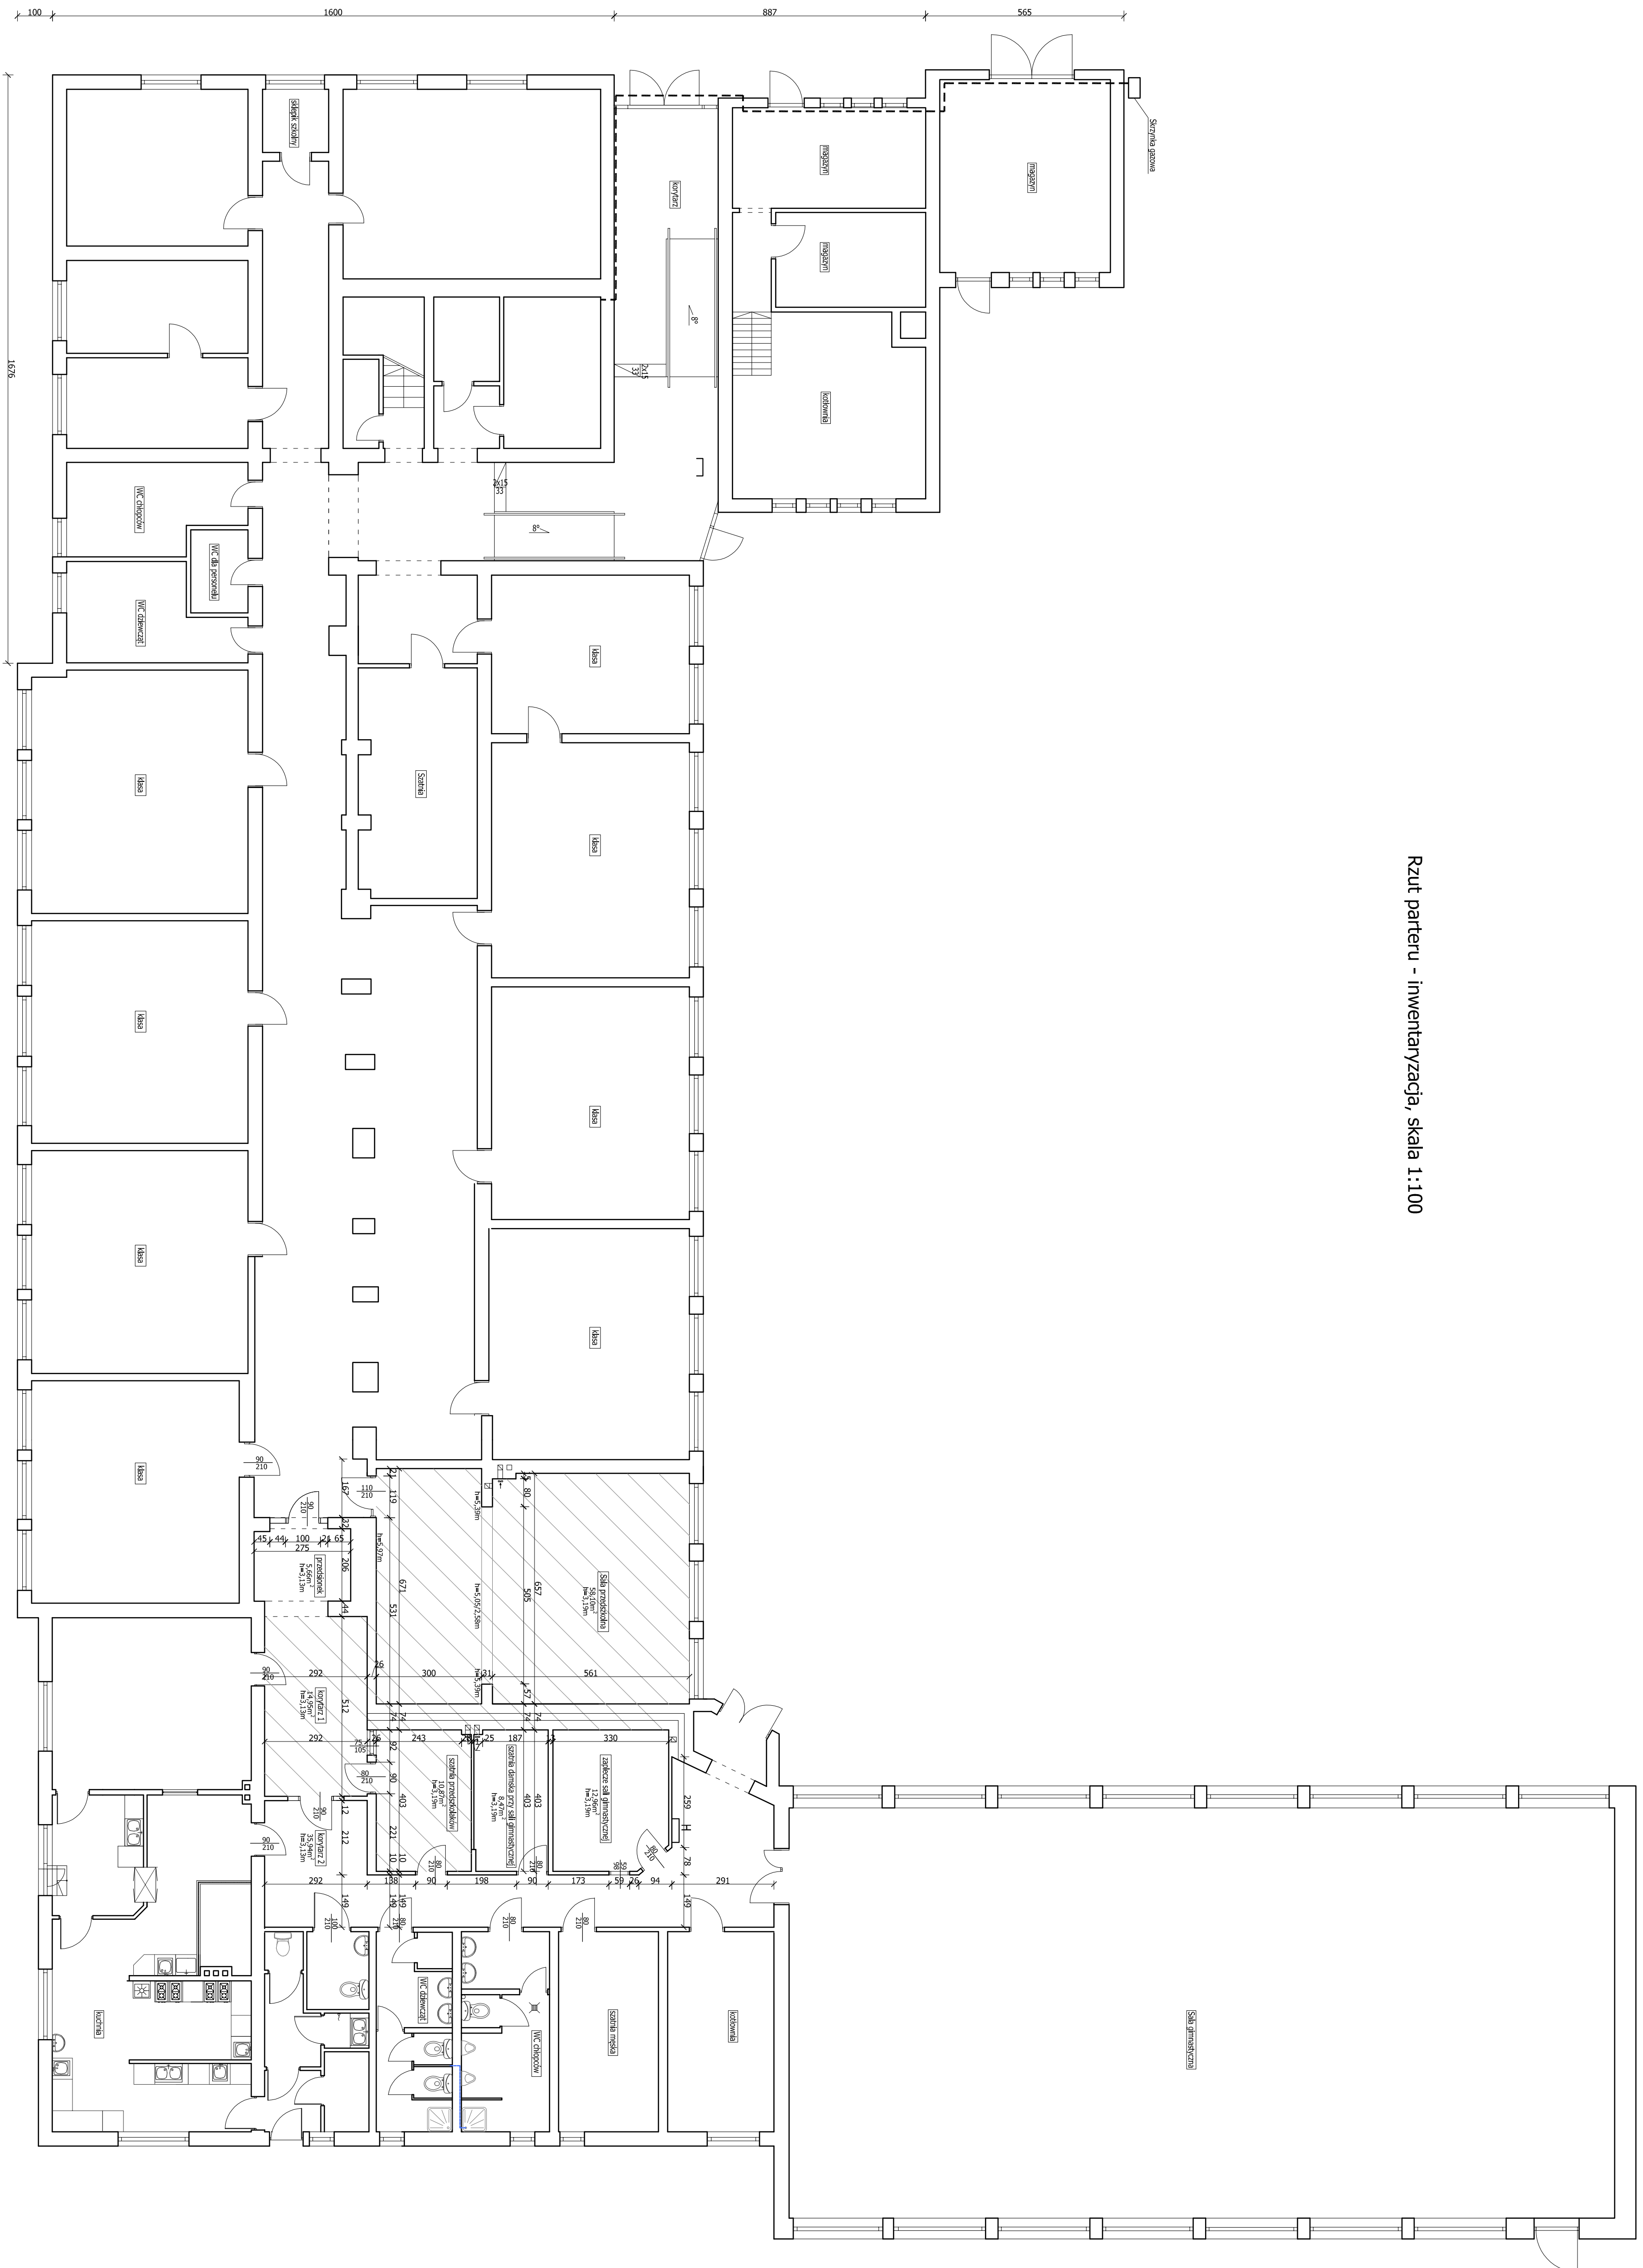


Rzut parteru - inwentaryzacja, skala 1:100

[illegible]