
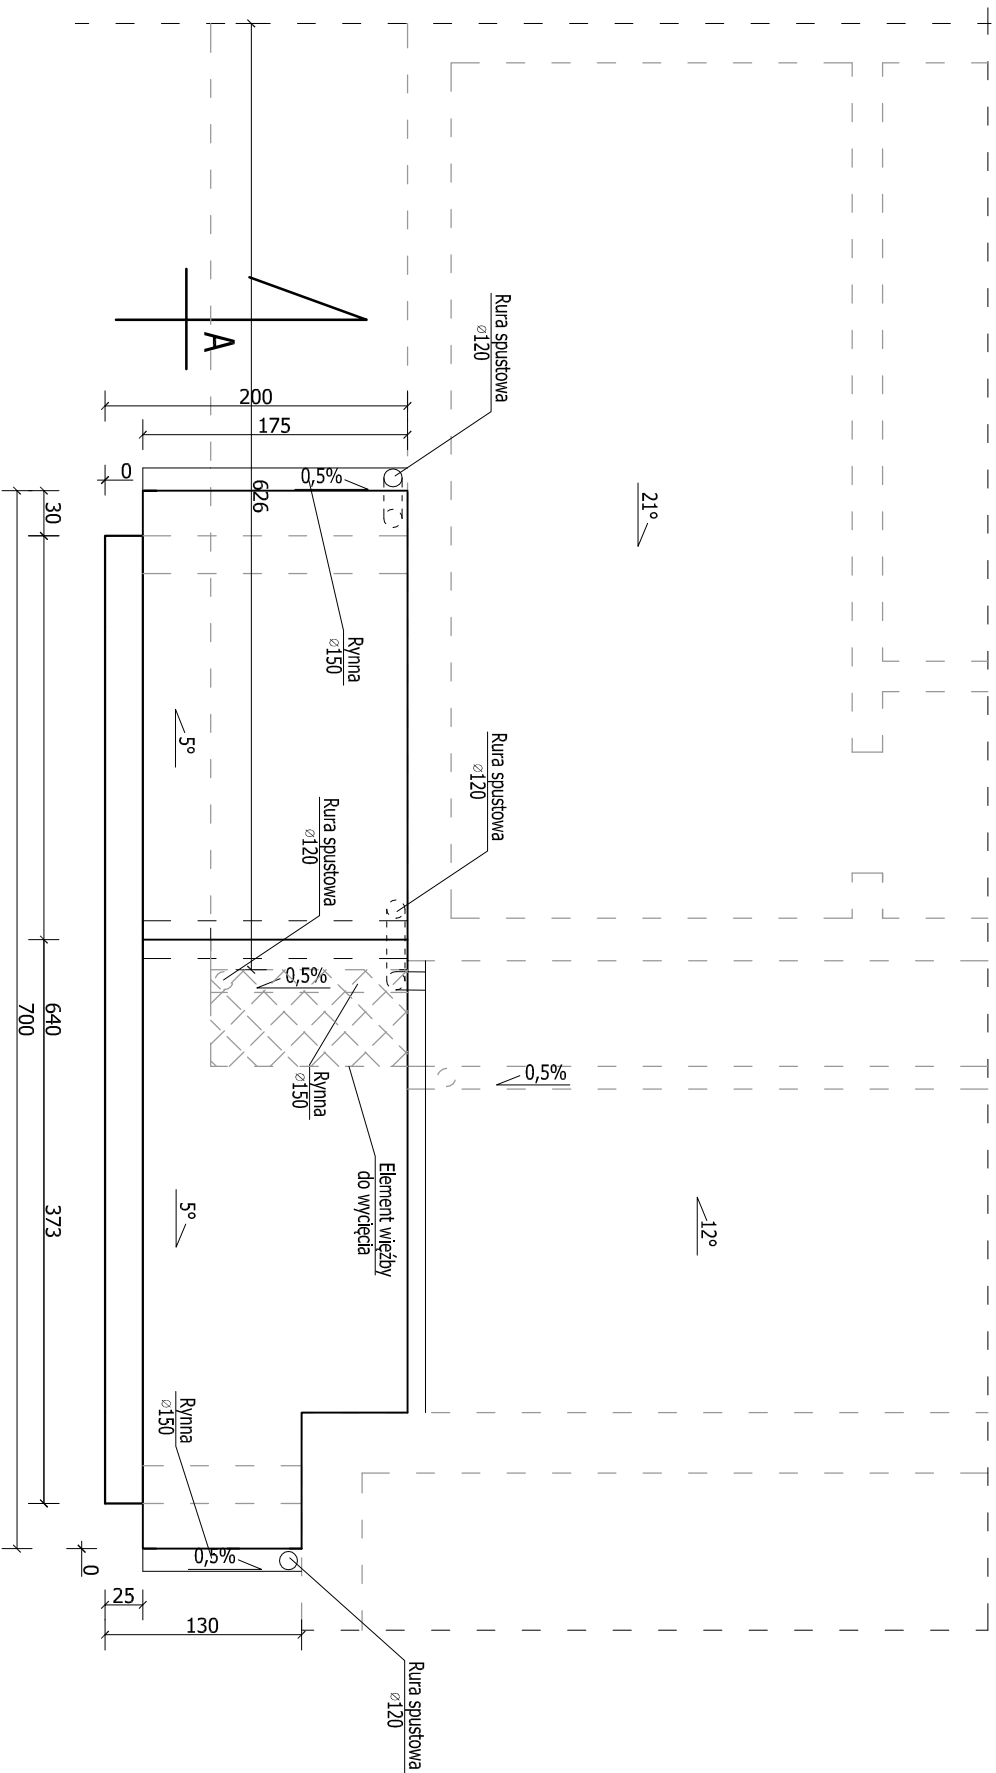


Wejście główne - rzut dachu - stan projektowany
skala 1:50

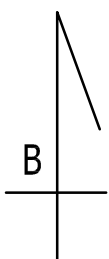

Wykonawca: Firma Projektowa KONSPRO D.Obstarczyk; ul.Ceglana 3 Oświęcim			
Obiekt:	Rozbudowa wejścia głównego do budynku szkoły podstawowej w Graboszycach, przebudowa instalacji wewnętrznej gazu oraz zmiana zagospodarowania terenu obejmująca budowę boiska sportowego na terenie szkoły, wraz z ogrodzeniem instalacją oświetlenia boiska i odwodnieniem na działce nr 569/3; Obr. 0001 Graboszyce, J.EW. 121309_5 Zator- obszar wiejski	Data:	03.2018r.
Tytuł rysunku:	Wejście główne - rzut dachu- stan projektowany	Skala:	1:50
Projektował architekturę:	mgr inż Magdalena Kajór Nr upr. w spec. arch. 3/SLOKK/2017	Podpis:	Nr rys.: 8
Sprawdził architekturę:	mgr inż. arch. Ewa Sakrejda-Słiz Up.r. w spec. arch. 210/89 B-B	Podpis:	
Projektował konstrukcję:	mgr inż. Michał Obstarczyk Nr upr. w spec. konstr.-bud. SLK/7038/PWBKb/17	Podpis:	
Sprawdził konstrukcję:	inż. Janusz Baran Nr upr. w spec. konstr.-bud. 345/2002	Podpis:	
<div style="text-align: right;"> FIRMA PROJEKTOWA KONSPRO <small>33 844 02 09 WWW.KONSPRO.PL</small> </div>			