

TEMAT

**„ZAGOSPODAROWANIE PRZESTRZENI PUBLICZNEJ PRZY UL. SŁOWACKIEGO  
W ZATORZE NA CELE KULTURY, WYPOCZYNKU, REKREACJI I INNYCH  
FUNKCJI MIEJSKICH”**

**NA DZIAŁKACH 168/2, 168/5, 169/5, 169/7, 84, 5/9, OBR. NR 0004 ZATOR**

**OBEJMUJĄCE:**

BUDOWĘ DOJŚĆ I CHODNIKÓW, BUDOWĘ MIEJSC POSTOJOWYCH, BUDOWĘ SIECI  
OŚWIETLENIA TERENU, BUDOWĘ SIECI MONITORINGU MIEJSKIEGO; BUDOWĘ  
URZĄDZEŃ ODWODNIENIA TERENU, BUDOWĘ PRZYŁĄCZA WODY, MONTAŻ  
W TERENIE ELEMENTÓW MAŁEJ ARCHITEKTURY WYPOSAŻENIA PLACU ZABAW  
NA DZIAŁKACH NR. 168/2, 168/5, 169/5, 169/7, 84, 5/9 obr. nr 0004 Zator

STADIUM

**PROJEKT BUDOWLANY**

INWESTOR

**GMINA ZATOR**

PL. MARSZAŁKA JÓZEFA PIŁSUDSKIEGO1; 32-640 ZATOR

BIURO PROJEKTOWE

**FIRMA PROJEKTOWA KONS PRO DARIUSZ OBSTARCZYK**

UL. CEGLANA 3; 32-600 OŚWIECIM

ZESPÓŁ PROJEKTOWY:

ARCHITEKTURA:

**Dariusz Obstarczyk**

Upr. w spec. bud. nr 104/91 B-B

**DARIUSZ OBSTARCZYK**

Uprawnienia budowl. w spec. architektonicznej  
oraz konstrukcyjno-budowlane do kierowania,  
nadzorowania i kontrolowania rob. budowlanych  
Nr 104/91/B-B; Nr 98/91/B-B

SPRAWDZAJĄCY

mgr inż. arch. **Magdalena Kajor**

upr. w spec arch. 3/SLOKK/2017

KONSTRUKCJA:

**Dariusz Obstarczyk**

Upr. w spec. bud. nr 104/91 B-B

mgr inż. **Michał Obstarczyk**

upr. w spec konstr. bud. SLK/7038/PWBKb/17

mgr inż. **Michał Obstarczyk**  
UPRAWNIENIA BUDOWLANE  
do projektowania i kierowania  
robotami budowlanymi w specjalności  
konstrukcyjno-budowlanej bez ograniczeń  
nr ew. SLK/7038/PWBKb/17

INSTALACJE SANITARNE

INSTALACJE ELEKTRYCZNE

mgr inż. **Paweł Bania**

Upr. w spec inst. elektr. SLK/7368/PBE/17

mgr inż. **Robert Pindel**

Upr. w spec. elektr. nr SLK/8605/PBE/19

OPRACOWAŁ

mgr inż. **Katarzyna Kliś-Ciok**

grudzień 2019r.

**UZGODNIONO**

dnia 29. KWI. 2020

**Małopolski**  
Wojewódzki Konserwator Zabytków  
w Krakowie  
31-002 Kraków, ul. Kanonicza 24

2N - I. 5142.136.2020.11K  
2N - I. 5142.136.2020








# GABLOTA OGŁOSZENIOWA 2szt.


skala 1:20

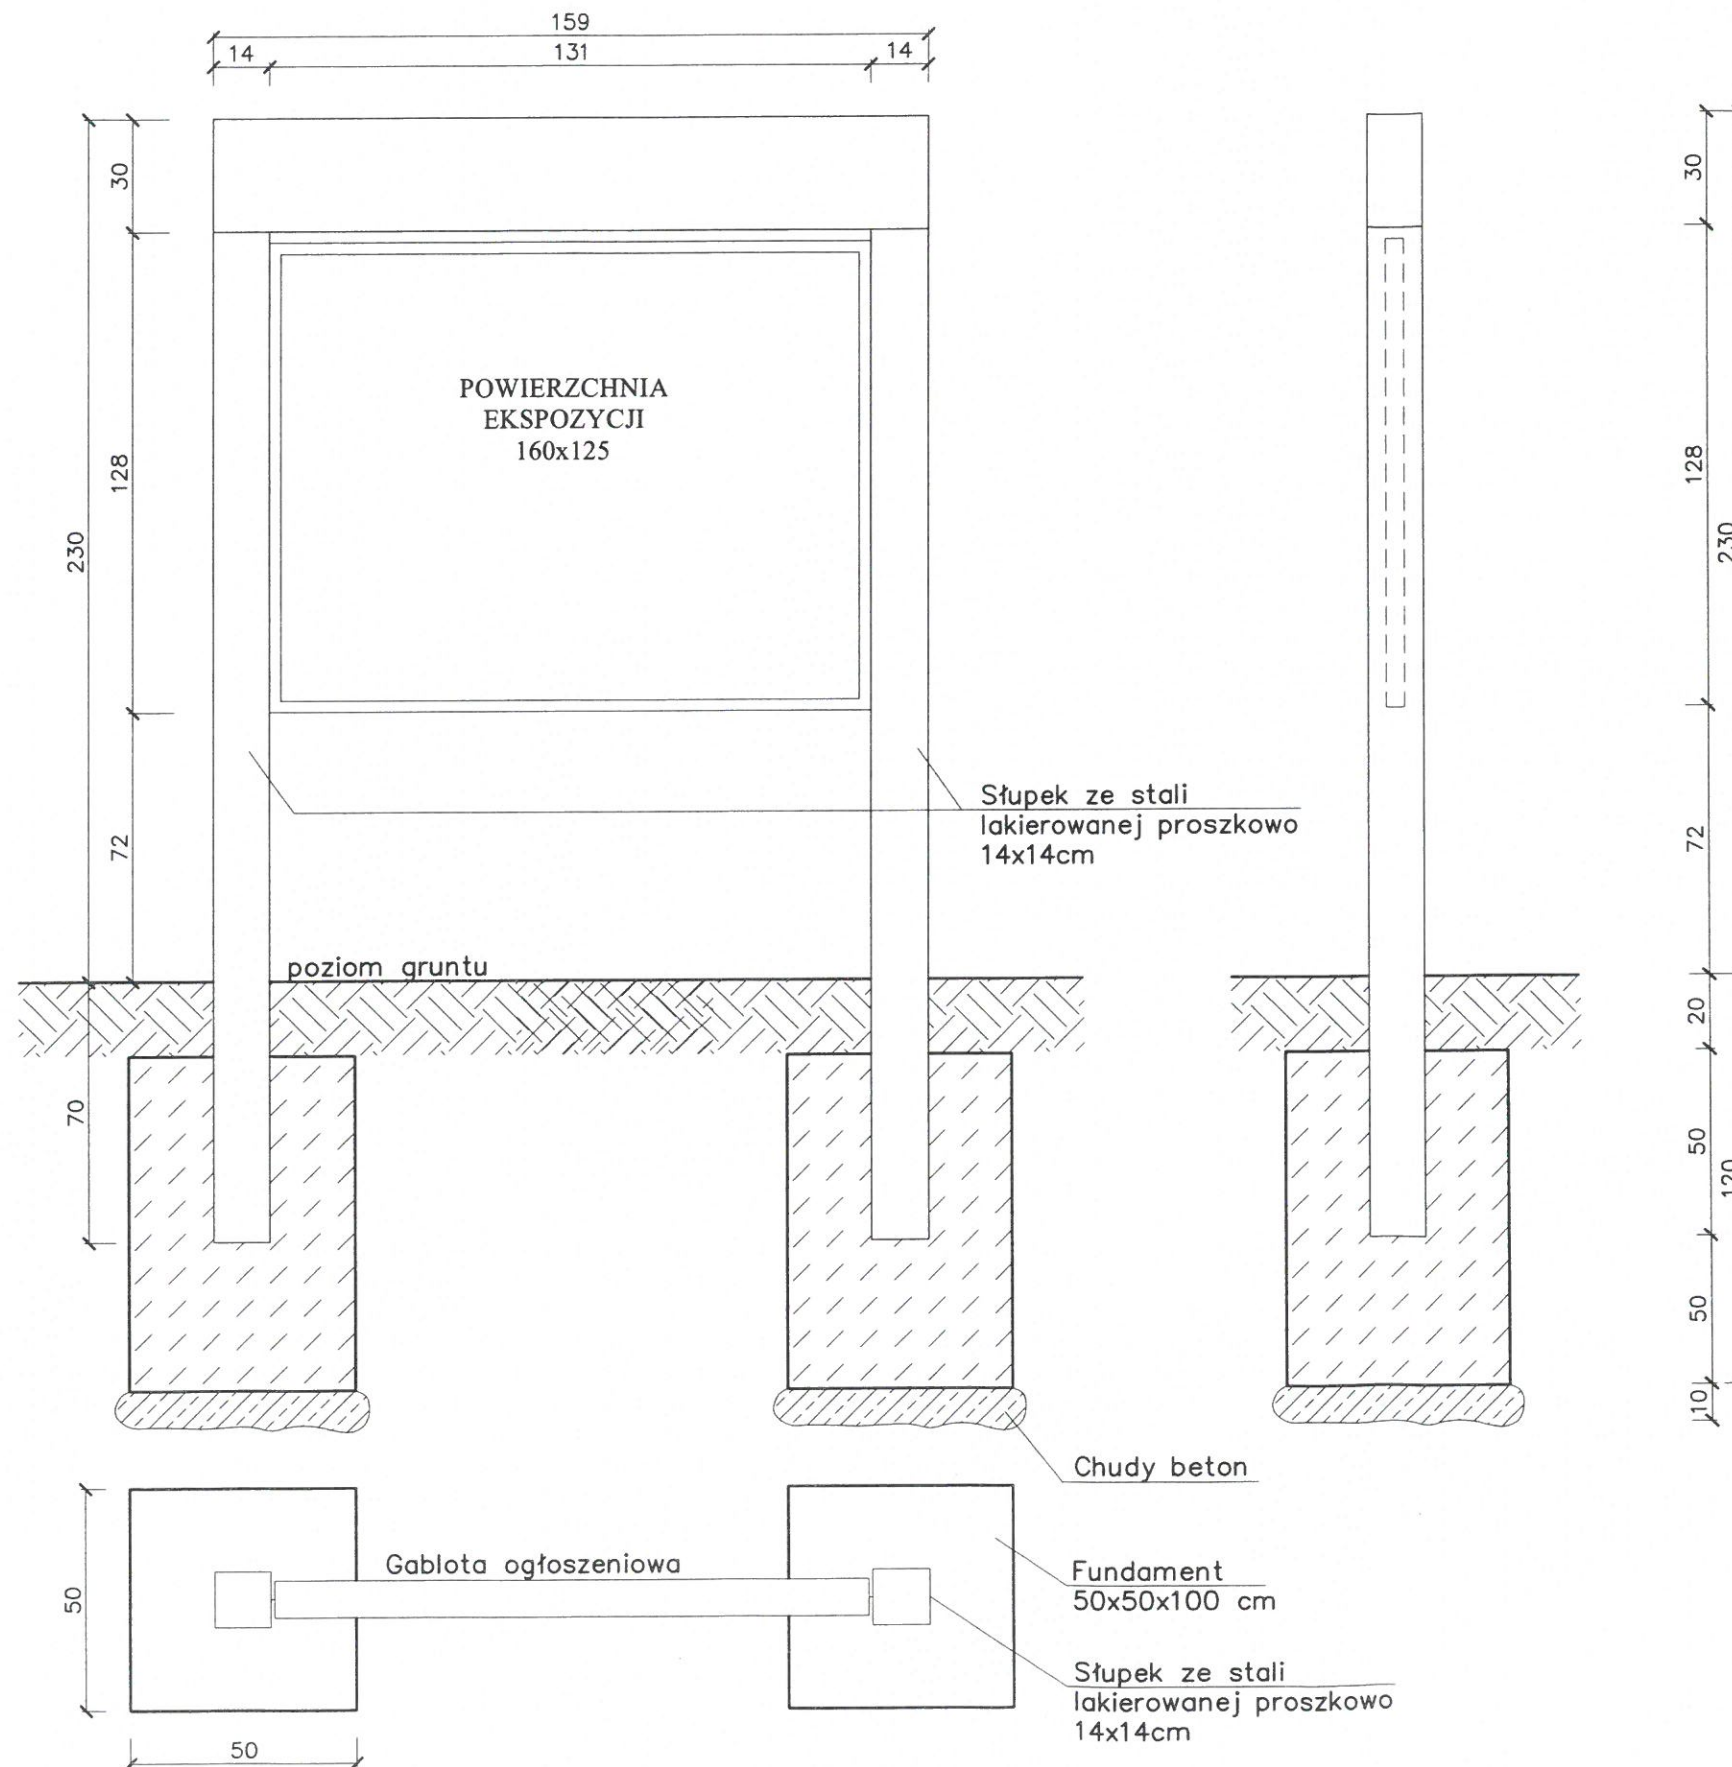

Małopolski  
 Wojewódzki Konserwator Zabytków  
 w Krakowie  
 ul. Kanonicza 24  
 31-002 Kraków

Wykonawca: Firma Projektowa KONSPRO D.Obstarczyk; ul.Ceglana 3 Oświęcim			
Obiekt:	PROJEKT ZAGOSPODAROWANIA PRZESTRZENI PUBLICZNEJ PRZY UL. SŁOWACKIEGO W ZATORZE NA CELE KULTURY, WYPOCZYNKU, REKREACJI I INNYCH FUNKCJI MIEJSKICH NA DZIAŁKACH 168/2, 168/3, 169/3, 169/7, 84, 5/9, OB. NR 0004 ZATOR, JEDN. EW. 121309_4, ZATOR		Data: XII.2019r.
Tytuł rysunku:	GABLOTA OGŁOSZENIOWA		Skala: 1:20
Projektował:	Dariusz Obstarczyk Nr upr. w spec. arch. 104/91 B-B mgr inż. Michał Obstarczyk Nr upr. w spec. konstr.-bud. SLK/7038/PWBKb/17	Podpis:	Nr rys.: 2
	mgr inż. Katarzyna Klis-Ciok	Podpis:	FIRMA PROJEKTOWA KONSPRO ul. Ceglana 3, 01-650 Oświęcim




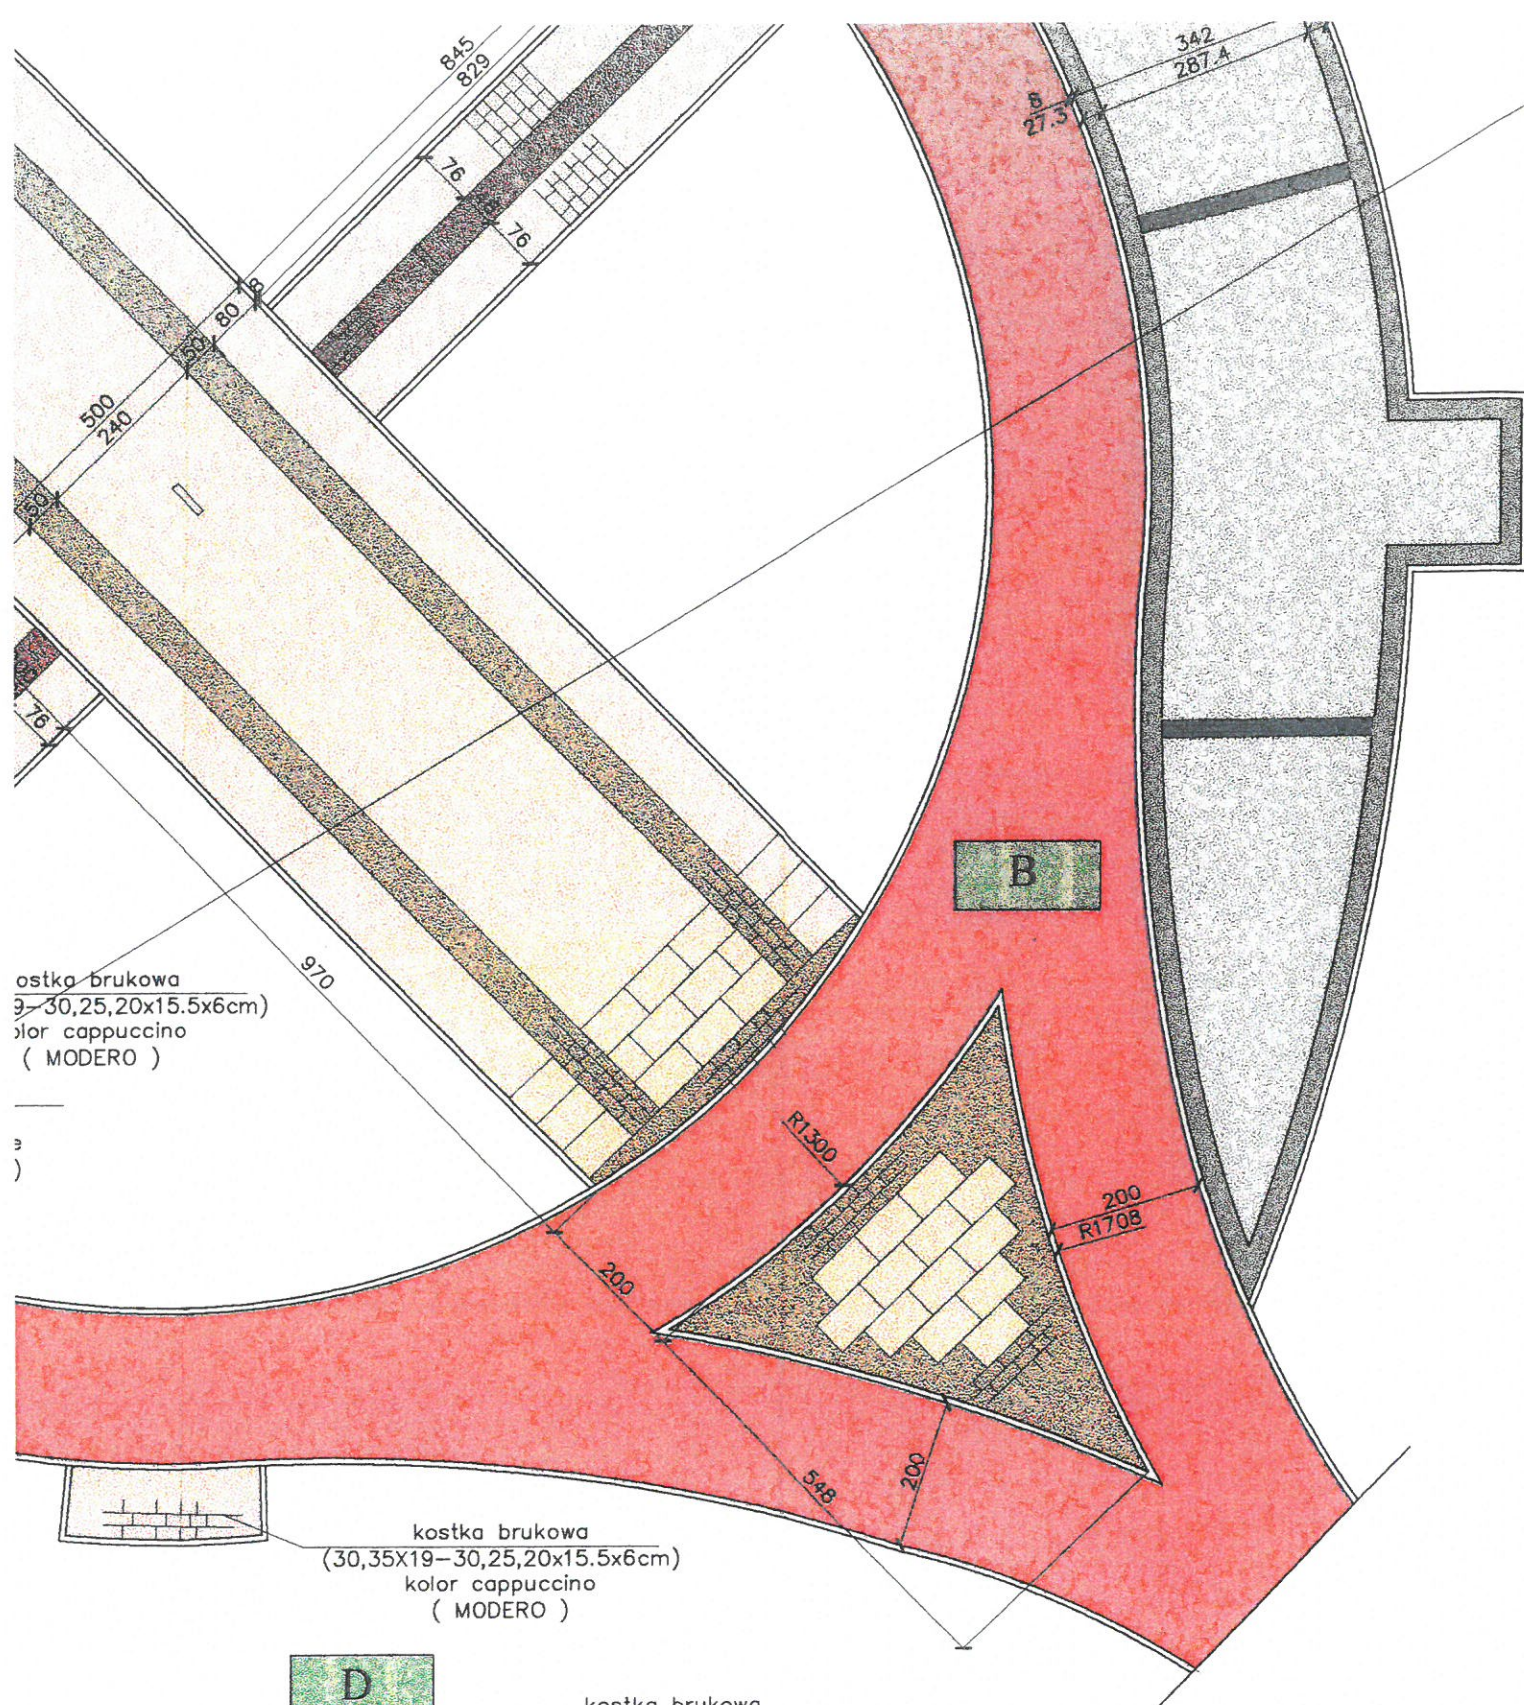


ostka brukowa  
(30,25,20x15.5x6cm)  
kolor cappuccino  
( MODERO )

kostka brukowa  
(30,35x19-30,25,20x15.5x6cm)  
kolor cappuccino  
( MODERO )

D

kostka brukowa  
(10x20x6cm)  
kolor szary, bez fazy  
( HOLLAND )

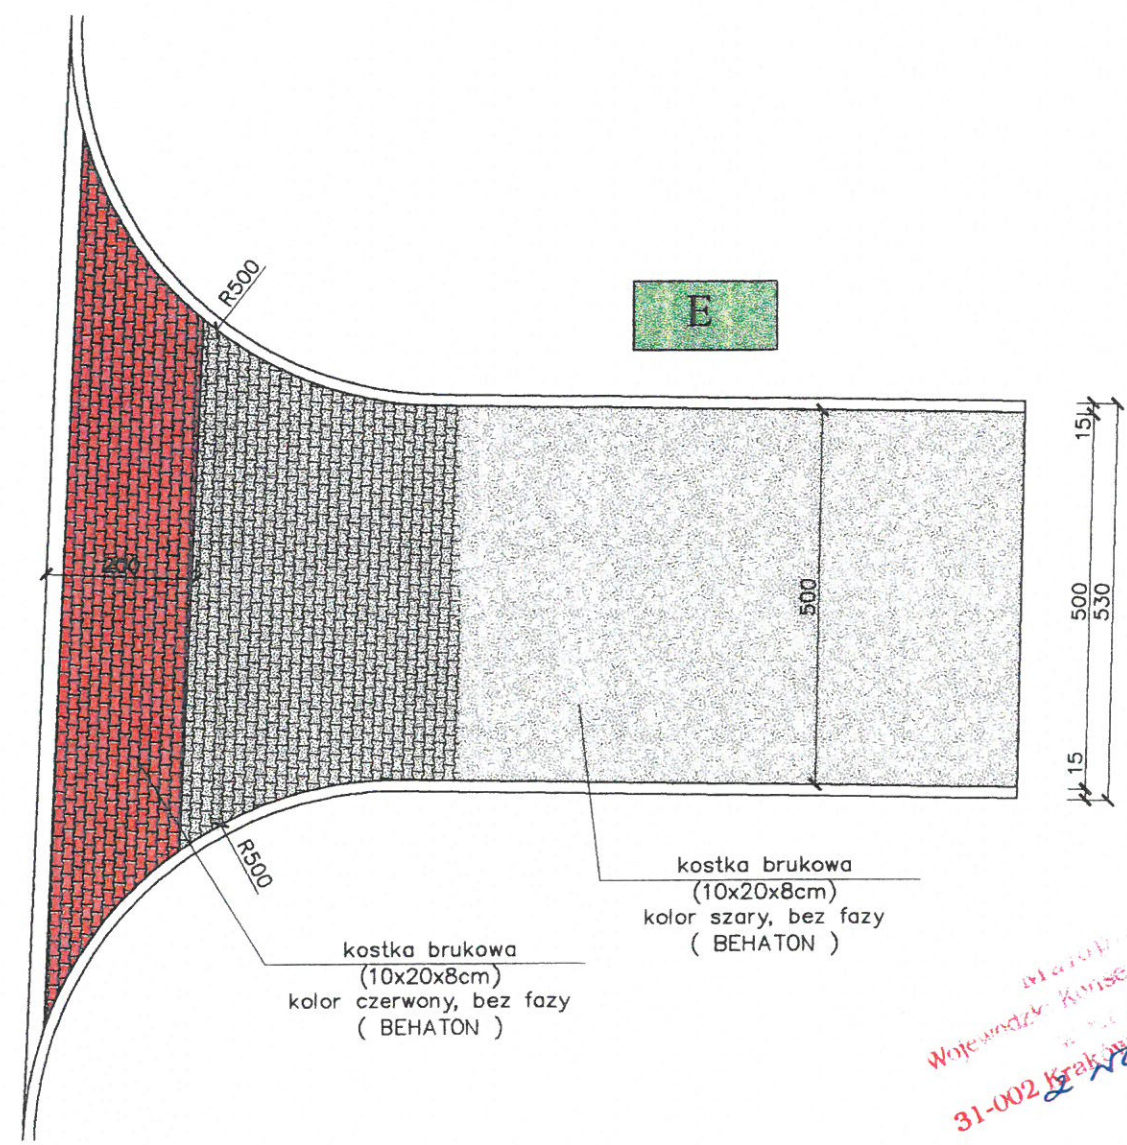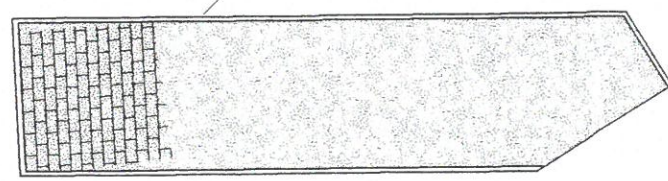

kostka brukowa  
(10x20x8cm)  
kolor czerwony, bez fazy  
( BEHATON )

kostka brukowa  
(10x20x8cm)  
kolor szary, bez fazy  
( BEHATON )

### KONCEPCJA 2 - BRUK-BET

Wykonawca: Firma Projektowa KONSPRO D.Obstarczyk; ul.Ceglana 3 Oświęcim			
Obiekt:	PROJEKT ZAGOSPODAROWANIA PRZESTRZENI PUBLICZNEJ PRZY UL. SŁOWACKIEGO W ZATORZE NA CELE KULTURY, WYPOCZYNKU, REKREACJI I INNYCH FUNKCJI MIEJSKICH NA DZIAŁKACH 168/2, 168/5, 169/5, 169/7, 170/1, 170/3, OB. NR 0004 ZATOR, JEDN.EW. 121309_4, ZATOR		Data: IX.2019r.
Tytuł rysunku:	UKŁAD KOSTKI BETONOWEJ		Skala: 10:1
Projektował:	Dariusz Obstarczyk Nr upr. w spec. arch. 104/91 B-B	Podpis:	Nr rys.: 8
	mgr inż. Michał Obstarczyk Nr upr. w spec. konstr.-bud. SLK/7038/PWBkb/17	Podpis:	
	mgr inż. Katarzyna Kliś-Ciok	Podpis:	
			FIRMA PROJEKOWA KONSPRO

Województwo świętokrzyskie  
31-002 Kraków, ul. Kanonicza 24