



Orientacja

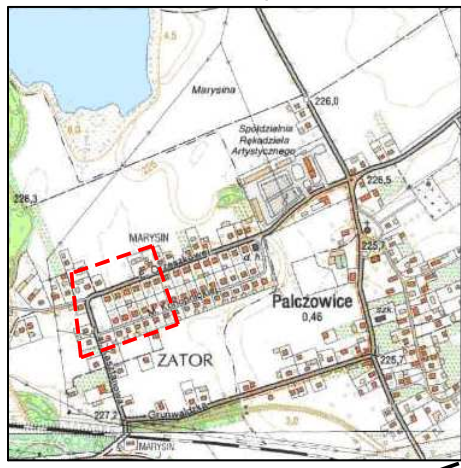

PROJEKT ZAGOSPODAROWANIA TERENU  
dla dz. nr 53, 29/2, 72  
Skala 1:500

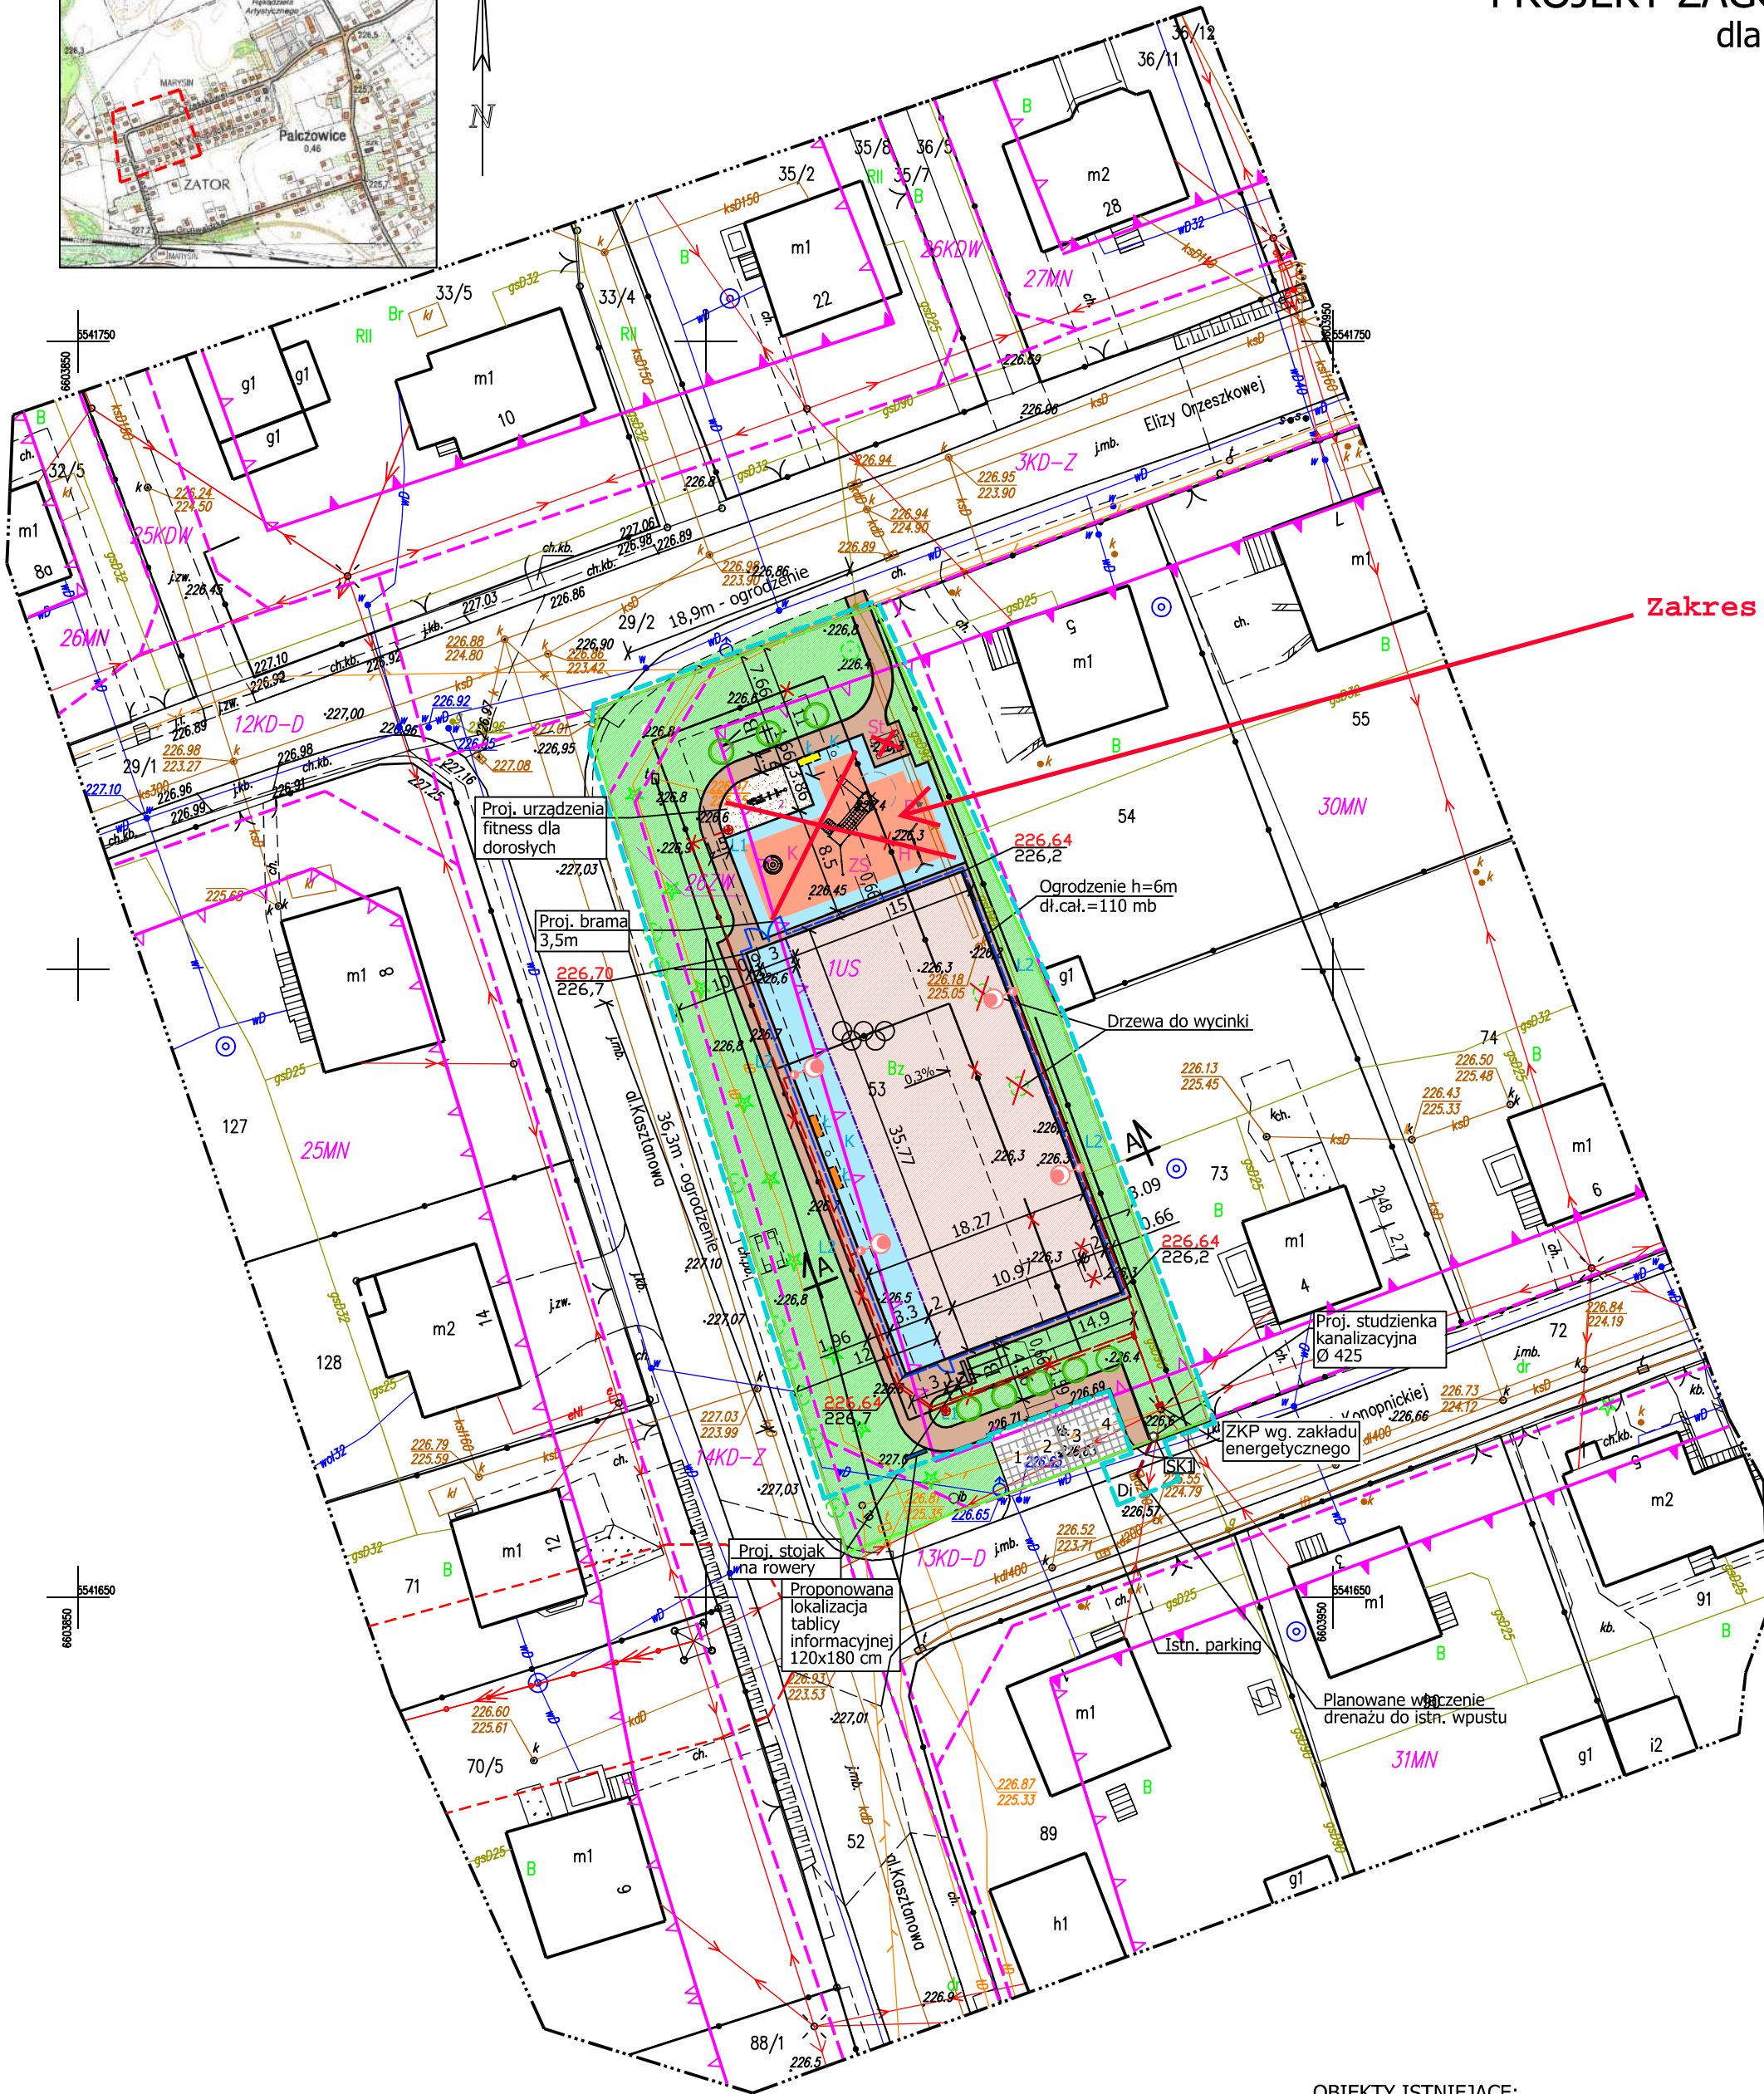

MAPA DO CELÓW PROJEKTOWYCH

skala 1:500

województwo: małopolskie  
powiat: oświęcimski  
gmina: 121309\_4 Zator - miasto  
obręb: 10003 Obręb 3  
identyfikator działki: 121309\_4.0003.53

SGG.6640.864.2024  
sekcja 2000: 6.124.33.20.2.4  
Układ współrz. poziomych - "2000"  
Układ wysokościowy: PL-EVRF2007-NH

Mapa powstała na podstawie istniejącej mapy zasadniczej oraz pomiaru uzupełniającego. Wykazane na mapie granice nieruchomości przyjęto według stanu uwidocznionego w ewidencji gruntów i budynków.

Niniejsza mapa została wykonana z ustaleniem obciążen dot. służebności gruntowych.

W księdze wieczystej brak uwagowanych służebności gruntowych.

Nie wyklucza się istnienia w terenie innego uzbrojenia niż to przedstawione na mapie zasadniczej.

Zaktualizowano według stanu z dnia 05.04.2024r.

Na mapę wkleślono linie rozgraniczające z MPZP zgodnie z planem zagospodarowania Miasta Zator.

Legenda:

- granica obszaru objętego aktualizacją  
- - - - - linie rozgraniczające tereny o różnym przeznaczeniu lub różnych zasadach zagospodarowania  
- - - - - nieprzekraczalna linia zabudowy  
- - - - - obowiązująca linia zabudowy  
- - - - - strefy techniczne od linii elektroenergetycznych najwyższego i wysokiego napięcia  
- - - - - linie elektroenergetyczne średniego napięcia

Wykonano dnia 08.04.2024 r

FHU GEO-LUX  
Łukasz Duda  
31-417 Kraków, ul. Słoneckiego 6/55  
BIURO:  
32-640 Zator, Plac Kościuski 7  
NIP 677-203-10-59 REGON 120707821  
PKD 71.12.Z. 45.20.Z. tel. 664-716-307

ŁUKASZ DUDA  
GEODETA UPRAWNIONY NR 23920

|  |   |
|--|---|
| Poświadczam, że niniejszy dokument został opracowany w wyniku prac geodezyjnych i kartograficznych, których rezultaty zawiera operat techniczny pozytywnie zweryfikowany. Jednocześnie informuję, że jestem świadomy odpowiedzialności karnej za złożenie fałszywego oświadczenia. |   |
| Identyfikator zgłoszenia pracy geodezyjnej   | SGG.6640.864.2024   |
| Organ służby geodezyjnej, który otrzymał zgłoszenie pracy geodezyjnej  | Starosta Oświęcimski  |
| Wykonawca prac geodezyjnych  | FHU GEO-LUX Łukasz Duda<br>ul. Słoneckiego 6/55, 31-417 Kraków<br>NIP 677-203-10-59 REGON 120707821<br>koresp. Plac Kościuski 7, 32-640 Zator |
| Nr oraz data sporządzenia pozytywnego protokołu weryfikacji wyników pracy geodezyjnej  | Nr SGG.6640.864.2024_38203 z dnia 22.04.2024 r.   |
| Imię i nazwisko oraz nr uprawnień zawodowych kierownika prac   | Łukasz Duda nr uprawnień 23920  |

FHU GEO-LUX  
Łukasz Duda  
31-417 Kraków, ul. Słoneckiego 6/55  
BIURO:  
32-640 Zator, Plac Kościuski 7  
NIP 677-203-10-59 REGON 120707821  
PKD 71.12.Z. 45.20.Z. tel. 664-716-307

OBIEKTY ISTNIEJĄCE:

- e BUDYNKI  
t SIEĆ KABLOWA ENERGETYCZNA  
wA SIEĆ TELETECHNICZNA  
gA SIEĆ WODOCIĄGOWA  
kd SIEĆ GAZOWA  
ks KANALIZACJA DESZCZOWA  
ks KANALIZACJA SANITARNA  
OGRODZENIA  
GRANICA DZIAŁKI NR 53  
KOSTKA BETONOWA  
ISTNIEJĄCA LINIA DRZEWOSTANU  
ISTN. MIEJSCA POSTOJOWE

OBIEKTY PROJEKTOWANE:

- ZAKRES TERENU OBJĘTEGO WNIOSKIEM  
OGRODZENIE - PIŁKOCHWYT h=6m  
FURTKA szer. 1,0m -1szt. i BRAMA szer. 3,0m -1szt.  
NAWIERZCHNIE  
NAWIERZCHNIA Z KOSTKI BRUKOWEJ  
NAWIERZCHNIA Z KRUSZYWAPOD URZĄDZENIA FITNESS  
BOISKO - NAWIERZCHNIA POLIURETANOWA - kolor czerwony  
CIĄG PIESZY - NAWIERZCHNIA POLIURETANOWA - kolor niebieski  
NAWIERZCHNIA SYNTETYCZNA ( PLAC ZABAW )  
 nawierzchnia wylewana z granulatulu  
TEREN OBSIANY TRAWĄ  
OBRZEŻE BET. SZARE 8x30x100 cm. A WOKÓŁ PLACU ZABAW  
PRZEWIDUJE SIĘ POKRYCIE NAWIERZCHNIA SYNTETYCZNA  
PROJEKTOWANE NASADZENIE ZASTĘPCZE - DRZEWIA LIŚCIASTE  
RZĘDNA TERENU PROJEKTOWANEGO  
RZĘDNA TERENU ISTNIEJĄCEGO

PROJEKTOWANE UZBROJENIE TERENU

- SK1 PROJEKTOWANA LINIA KABLOWA nN OŚWIETLENIOWA  
PROJEKTOWANA STUDZIENKA Ø425 PVC  
PROJEKTOWANE PRZYŁĄCZE DO ISTNIEJĄCEJ STUDNI

OŚWIETLENIE TERENU

- L1 LATARNIE OŚWIETLENIA PARKOWEGO  
L2 OŚWIETLENIE KORTU TENISOWEGO

DODATKOWE ELEMENTY

- ŁAWKA Z OPARCIEM dł. 1,85 m  
ŁAWKA BEZ OPARCIA dł. 1,85 m  
KOSZ NA ŚMIECI  
TABLICA INFORMACYJNA 120x180 cm  
wg. odrębnego opracowania  
STOJAK NA ROWERY dł. 1,8m

MAŁA ARCHITEKTURA

- ZS ZESTAW SPRAWNOŚCIOWY - 1szt.  
B BUJAK - 1szt.  
St STÓŁ DO SZACHÓW I CHINCYKA - 1szt.  
URZĄDZENIA FITNESS - 2szt.  
K KARUZELA - 1szt.  
H HUŚTAWKA PODWÓJNA - 1szt.

POTWIERDZAM ZGODNOŚĆ PODKŁADU MAPOWEGO  
Z ORYGINAŁEM PRZYJĘTYM DO ZASOBÓW

|                            |   |   |
|----------------------------|---|---|
| Wykonawca:                 | Firma Projektowa KONSPRO D.Obstarczyk; ul.Ceglana 3 Oświęcim  |   |
| Objekt:                    | BUDOWA BOISKA SPORTOWEGO WRAZ Z ELEMENTAMI MAŁEJ ARCHITEKTURY PLACU ZABAW ORAZ INFRASTRUKTURA TOWARZYSZĄCĄ PRZY UL. E. ORZESZKOWEJ W ZATORZE<br>Na działce nr 53; 29/2, 72<br>obr.0003, Obręb 3, j.ew. 121309_4, Zator - miasto | Data:<br>04.2024r.  |
| Tytuł rysunku:             | PROJEKT ZAGOSPODAROWANIA TERENU   | Skala:<br>1:500   |
| Projektował architektura:  | Dariusz Obstarczyk<br>Nr upr. w spec. arch. 104/91 B-B<br>Nr upr. w spec. konstr. 86/91 B-B   | Podpis:<br>Nr rys.:<br>2  |
| Projektował Inst. Elektr.: | mgr inż. Paweł Bania<br>Nr upr. w spec. inst. elektr. SLK/7068/PBE/17   | Podpis:   |
| Opracował:                 | mgr inż. Katarzyna Kłis-Ciolek  | Podpis:<br>FIRMA PROJEKTOWA<br>KONSPRO<br>31 044 02 09 www.konspro.pl |