



Orientacja

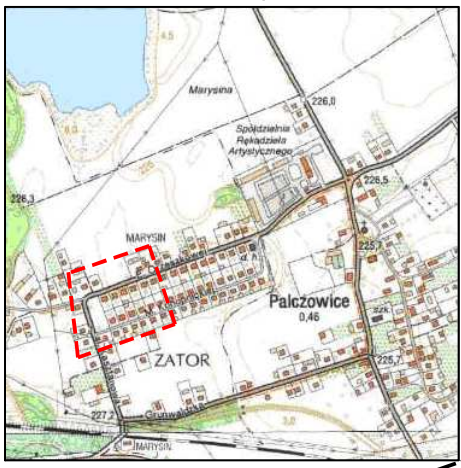

PROJEKT ZAGOSPODAROWANIA TERENU  
dla dz. nr 53, 29/2, 72  
Skala 1:500

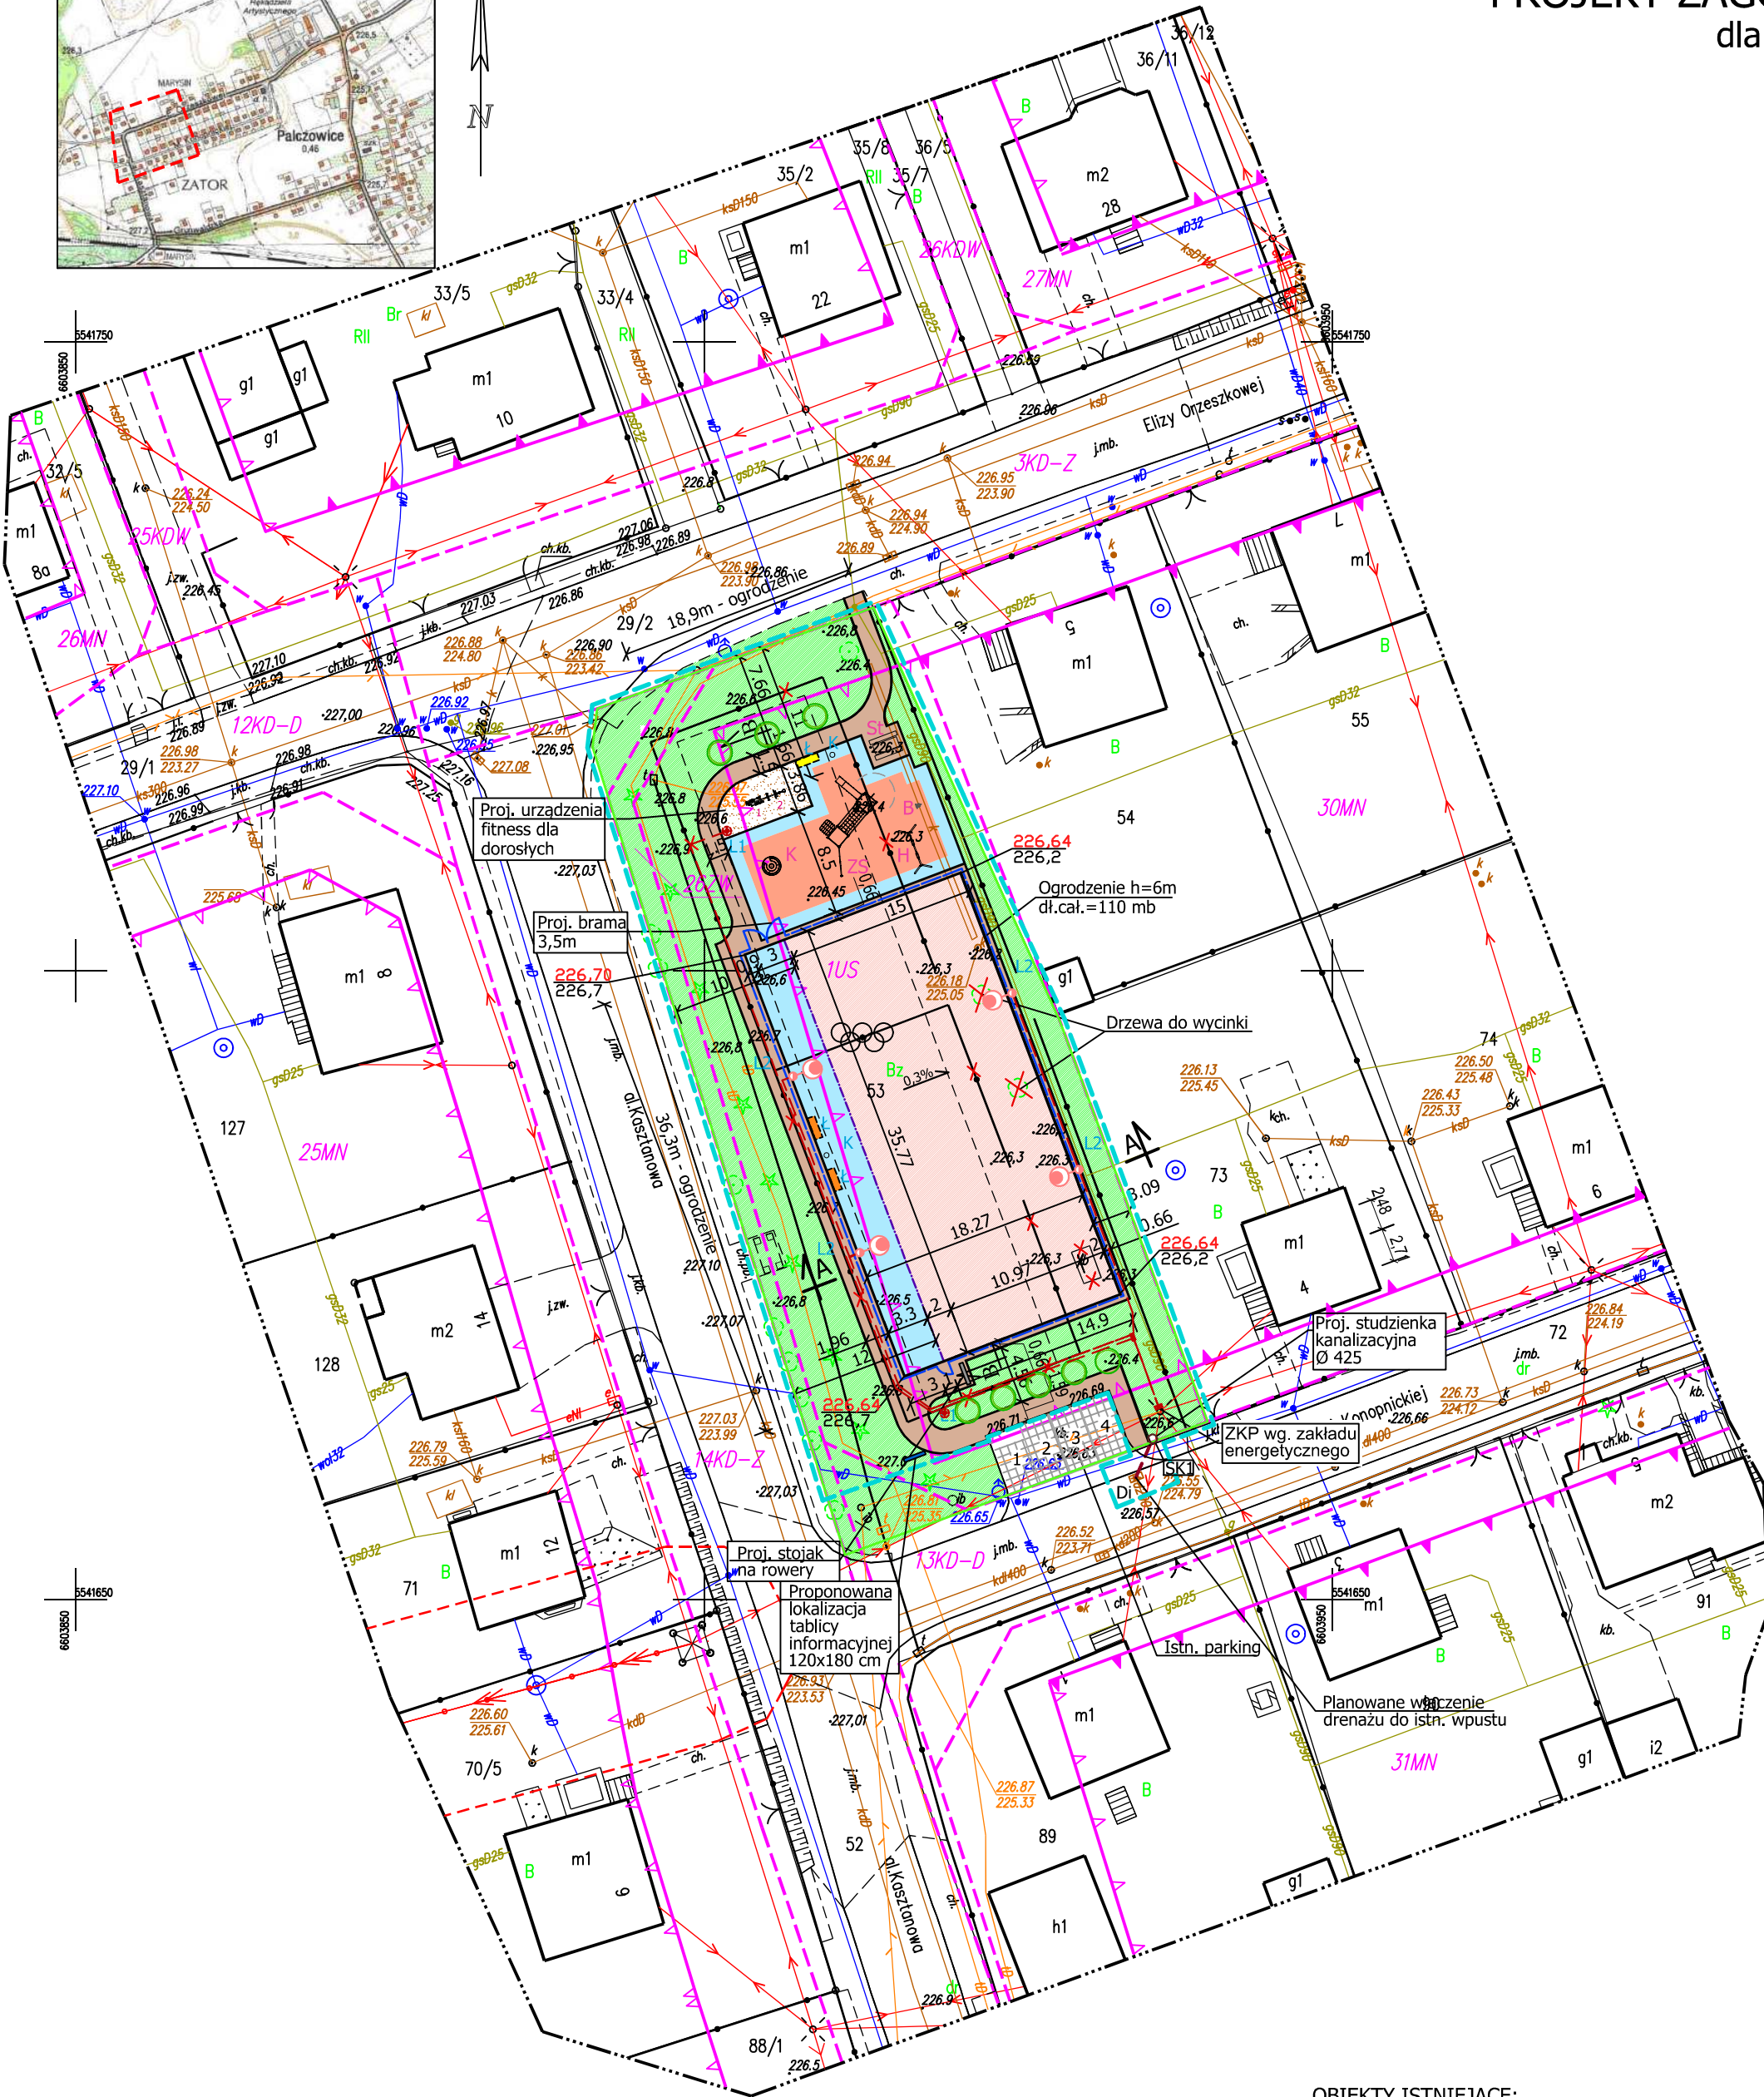

MAPA DO CELÓW PROJEKTOWYCH

skala 1:500

województwo: małopolskie  
powiat: oświęcimski  
gmina: 121309\_4 Zator - miasto  
obwód: 10003 Obwód 3  
identyfikator działki: 121309\_4.0003.53

SGG.6640.864.2024  
sekcja 2000: 6.124.33.20.2.4  
Układ współrz. poziomych - "2000"  
Układ wysokościowy: PL-EVRF2007-NH

Mapa powstała na podstawie istniejącej mapy zasadniczej oraz pomiaru uzupełniającego. Wykazane na mapie granice nieruchomości przyjęte według stanu uwidocznionego w ewidencji gruntów i budynków.

Niniejsza mapa została wykonana z ustaleniem obciążen dot. służebności gruntowych.

W księdze wieczystej brak uwagowanych służebności gruntowych.

Nie wyklucza się istnienia w terenie innego uzbrojenia niż to przedstawione na mapie zasadniczej.

Zaktualizowano według stanu z dnia 05.04.2024r.

Na mapę wkleślono linie rozgraniczające z MPZP zgodnie z planem zagospodarowania Miasta Zator.

Legenda:

- granica obszaru objętego aktualizacją
- - - - - linie rozgraniczające tereny o różnym przeznaczeniu lub różnych zasadach zagospodarowania
- ▲ nieprzekraczalna linia zabudowy
- ▲ obowiązująca linia zabudowy
- - - - - strefy techniczne od linii elektroenergetycznych najwyższego i wysokiego napięcia
- linie elektroenergetyczne średniego napięcia

Wykonana dnia 08.04.2024 r

FHU GEO-LUX  
Łukasz Duda  
31-417 Kraków, ul. Słoneckiego 6/55  
BIURO:  
32-640 Zator, Plac Kościuski 7  
NIP 677-208-10-59 REGON 120707821  
PKD 71.12.Z. 45.20.Z. tel. 664-716-307

ŁUKASZ DUDA  
GEODETA UPRAWNIONY NR 23920

Poświadczam, że niniejszy dokument został opracowany w wyniku prac geodezyjnych i kartograficznych, których rezultaty zawiera operat techniczny pozytywnie zweryfikowany. Jednocześnie informuję, że jestem świadomy odpowiedzialności karnej za złożenie fałszywego oświadczenia.	
Identyfikator zgłoszenia pracy geodezyjnej	SGG.6640.864.2024
Organ służby geodezyjnej, który otrzymał zgłoszenie pracy geodezyjnej	Starosta Oświęcimski
Wykonawca prac geodezyjnych	FHU GEO-LUX Łukasz Duda ul. Słoneckiego 6/55, 31-417 Kraków NIP 677-208-10-59 REGON 120707821 koresp. Plac Kościuski 7, 32-640 Zator
Nr oraz data sporządzenia pozytywnego protokołu weryfikacji wyników pracy geodezyjnej	Nr SGG.6640.864.2024_38203 z dnia 22.04.2024 r.
Imię i nazwisko oraz nr uprawnień zawodowych kierownika prac	Łukasz Duda nr uprawnień 23920

FHU GEO-LUX  
Łukasz Duda  
31-417 Kraków, ul. Słoneckiego 6/55  
BIURO:  
32-640 Zator, Plac Kościuski 7  
NIP 677-208-10-59 REGON 120707821  
PKD 71.12.Z. 45.20.Z. tel. 664-716-307

OBIEKTY ISTNIEJĄCE:

- BUDYNKI
- SIEĆ KABLOWA ENERGETYCZNA
- SIEĆ TELETECHNICZNA
- SIEĆ WODOCIĄGOWA
- SIEĆ GAZOWA
- KANALIZACJA DESZCZOWA
- KANALIZACJA SANITARNA
- OGRODZENIA
- GRANICA DZIAŁKI NR 53
- KOSTKA BETONOWA
- ISTNIEJĄCA LINIA DRZEWOSTANU
- ISTN. MIEJSCA POSTOJOWE

OBIEKTY PROJEKTOWANE:

- ZAKRES TERENU OBJĘTEGO WNIOSKIEM
- OGRODZENIE - PIŁKOCHWYT h=6m
- FURTKA szer. 1,0m -1szt. i BRAMA szer. 3,0m -1szt.
- NAWIERZCHNIE
- NAWIERZCHNIA Z KOSTKI BRUKOWEJ
- NAWIERZCHNIA Z KRUSZYWAPOD URZĄDZENIA FITNESS
- BOISKO - NAWIERZCHNIA POLIURETANOWA - kolor czerwony
- CIĄG PIESZY - NAWIERZCHNIA POLIURETANOWA - kolor niebieski
- NAWIERZCHNIA SYNTETYCZNA ( PLAC ZABAW )  
 nawierzchnia wylewana z granulat
- TEREN OBSIANY TRAWĄ
- OBREZĘ BET. SZARE 8x30x100 cm. A WOKÓŁ PLACU ZABAW  
PRZEWIDUJE SIĘ POKRYCIE NAWIERZCHNIA SYNTETYCZNA
- PROJEKTOWANE NASADZENIE ZASTĘPCZE - DRZEWIA LIŚCIASTE
- RZĘDNA TERENU PROJEKTOWANEGO
- RZĘDNA TERENU ISTNIEJĄCEGO

PROJEKTOWANE UZBROJENIE TERENU

- SK1 PROJEKTOWANA LINIA KABLOWA nN OŚWIETLENIOWA
- PROJEKTOWANA STUDZIENKA Ø425 PVC
- PROJEKTOWANE PRZYŁĄCZE DO ISTNIEJĄCEJ STUDNI

OŚWIETLENIE TERENU

- L1 LATARNIE OŚWIETLENIA PARKOWEGO
- L2 OŚWIETLENIE KORTU TENISOWEGO

DODATKOWE ELEMENTY

- ŁAWKA Z OPARCIEM dł. 1,85 m
- ŁAWKA BEZ OPARCIA dł. 1,85 m
- KOSZ NA ŚMIECI
- TABLICA INFORMACYJNA 120x180 cm  
wg. odrębnego opracowania
- STOJAK NA ROWERY dł. 1,8m

MAŁA ARCHITEKTURA

- ZS ZESTAW SPRAWNOŚCIOWY - 1szt.
- B BUJAK - 1szt.
- St STÓŁ DO SZACHÓW I CHIŃCZYKA - 1szt.
- URZĄDZENIA FITNESS - 2szt.
- K KARUZELA - 1szt.
- H HUŚTAWKA PODWÓJNA - 1szt.

POTWIERDZAM ZGODNOŚĆ PODKŁADU MAPOWEGO  
Z ORYGINAŁEM PRZYJĘTYM DO ZASOBÓW

Wykonawca:	Firma Projektowa KONSPRO D.Obstarczyk; ul.Ceglana 3 Oświęcim	
Objekt:	BUDOWA BOISKA SPORTOWEGO WRAZ Z ELEMENTAMI MAŁEJ ARCHITEKTURY PLACU ZABAW ORAZ INFRASTRUKTURA TOWARZYSZĄCĄ PRZY UL. E. ORZESZKOWEJ W ZATORZE Na działce nr 53; 29/2, 72 obr.0003, Obwód 3, j.ew. 121309_4, Zator - miasto	Data: 04.2024r.
Tytuł rysunku:	PROJEKT ZAGOSPODAROWANIA TERENU	Skala: 1:500
Projektował architektura:	Dariusz Obstarczyk Nr upr. w spec. arch. 104/91 B-B Nr upr. w spec. konstr. 86/91 B-B	Podpis: Nr rys.: 2
Projektował Inst. Elektr.:	mgr inż. Paweł Bania Nr upr. w spec. inst. elektr. SLK/7068/PBE/17	Podpis:
Opracował:	mgr inż. Katarzyna Kłis-Ciolek	Podpis: FIRMA PROJEKTOWA KONSPRO 31 044 02 09 www.konspro.pl