


SCHEMAT ROZMIESZCZENIA NAWIERZCHNI
BEZPIECZNEJ PLACU ZABAW

dla działki nr 53, 29/2, 72
skala 1:200

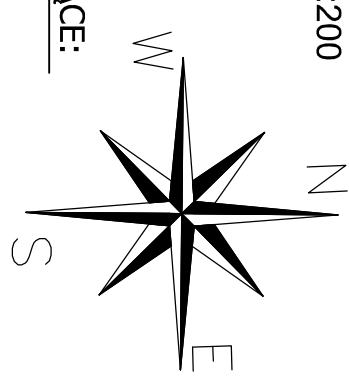


OBIEKTY ISTNIEJĄCE:

- BUDYNKI
- SIĘĆ KABLOWA ENERGETYCZNA
- SIĘĆ TELETECHNICZNA
- SIĘĆ WODOCIĄGOWA
- SIĘĆ GAZOWA
- KANALIZACJA DESZCZOWA
- OGRODZENIA
- ISTNIEJĄCA LINIA DRZEWOSTANU

OBIEKTY PROJEKTOWANE:

NAWIERZCHNIE

- NAWIERZCHNIA Z KOSTKI BRUKOWEJ
 - NAWIERZCHNIA BOISKA Z POLIURETANU
 - NAWIERZCHNIA BOISKA Z POLIURETANU kolor niebieski (118,0 m2)
 - NAWIERZCHNIA SYNTETYCZNA (PLAC ZABAW)
 - NAWIERZCHNIA SYNTETYCZNA z granulat
 - NAWIERZCHNIA ZE ZWIRU (144,0m2)
 - OBRIEZE BET. SZARE 8x30x100 cm A WOKOL PLACU ZABAW PRZEWIDUJE SIĘ POKRYCIE NAWIERZCHNIĄ SYNTETYCZNA
 - TEREN OBSIANY TRAWĄ
 - NAWIERZCHNIA SYNTETYCZNA
 - 50mm HIC 1,5m - kolor niebieski 5015
 - 50mm HIC 1,5m - kolor pomarańczowy 2004
 - 120mm HIC 3,0m - kolor niebieski 5015
 - 120mm HIC 3,0m - kolor kolor pomarańczowy 2004
- Suma z obrzeżami 175,65m2

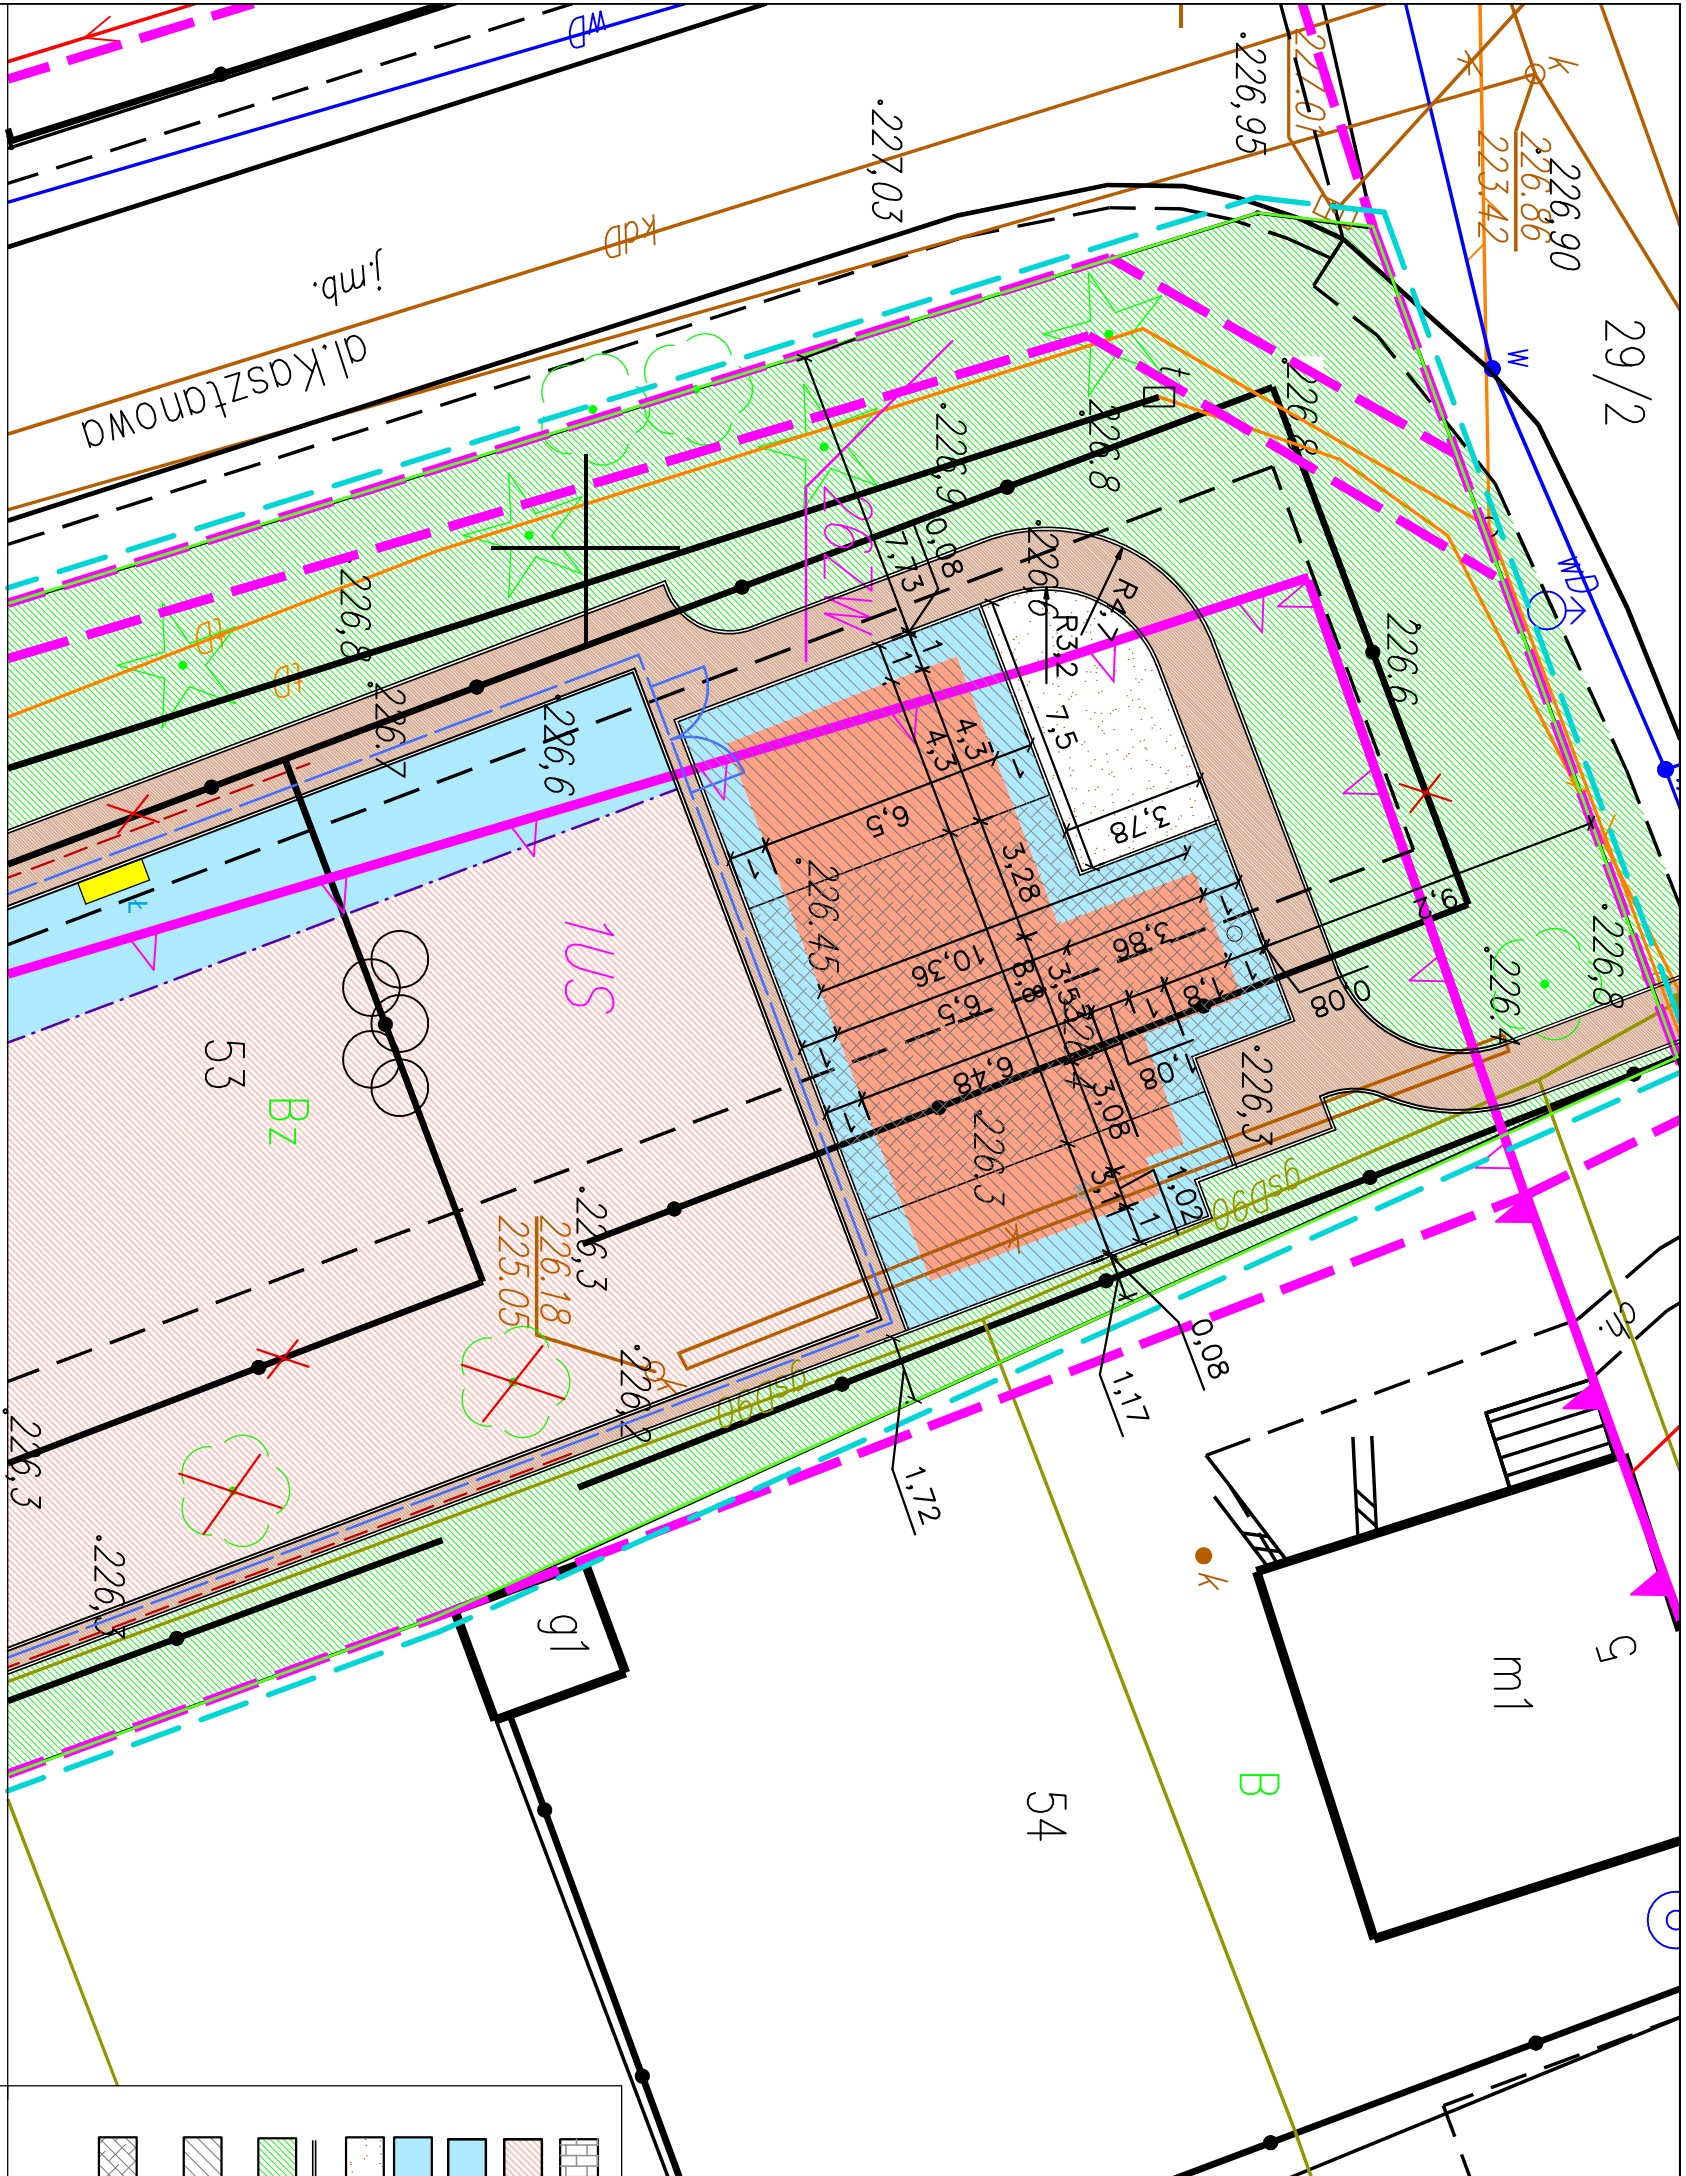

Wykonawca:	Firma Projektowa KONSPRO D.Obstarczyk; ul.Ceglana 3 Oświęcim		
Opiekt:	BUDOWA BOISKA SPORTOWEGO WIELOFUNKCYJNEGO WRAZ Z ELEMENTAMI MAŁEJ ARCHITEKTURY PLACU ZABAW ORAZ INFRASTRUKTURA TOWARZYSZĄCA, NA OŚCIEDLU MORSINA PRZY UL. E. ORZESZKOWEJ W ZATORZE		Data: 05.2024r.
Tytuł rysunku:	Na działce nr 53, 29/2, 72, obr.0003, Obręb 3, i.ew. 121309, 4, Zator - miasto SCHEMAT ROZMIESZCZENIA NAWIERZCHNI BEZPIECZNEJ PLACU ZABAW		Skala: 1:200
Zespół projektowy:	Dariusz Obstarczyk	Podpis:	Nr rys.: 9
	Nr upr. w spec. arch. 104/91 B-B		
	Nr upr. w spec. konstr. 88/91 B-B	Podpis:	
	mgr inż. Michał Obstarczyk		
	Nr upr. w spec. konstr.—bud. SLK/7038/PWBKb/17		
Opracował:	mgr inż. Katarzyna Kiś-Ciolek	Podpis:	FIRMA PROJEKTOWA KONSPRO 33 844 02 80 www.konspro.pl