


Poświadczam zgodność niniejszej kopii z treścią materiału państwowego zasobu geodezyjnego i kartograficznego	
Organ prowadzący państwowy zasób geodezyjny i kartograficzny	STAROSTA OŚWIECIMSKI
Nazwa materiału zasobu	MAPA ZASADNICZA
Identyfikator ewidencyjny materiału zasobu	P.1213.2012.1778
Data wykonania kopii	2023.12.21
Imię, nazwisko i podpis osoby reprezentującej organ	

MAPA ZASADNICZA  
obr. Palczowice 0005: dz. 68/13, 68/14, 68/15, 75/5, 75/6, 83/3, 84/8, 84/11, 84/12, 109/19, 109/20, 109/21  
Sekoje mapy: 6.124.34.16.1; 6.124.34.11.3; 6.124.34.16.2; 6.124.34.11.4  
SKALA 1:1000

Układ odniesienia: PL-ETRF 89, układ wsp. płaskich: PL-2000 strefa 6 (18°), układ wys.: PL-EVRF 2007-NH

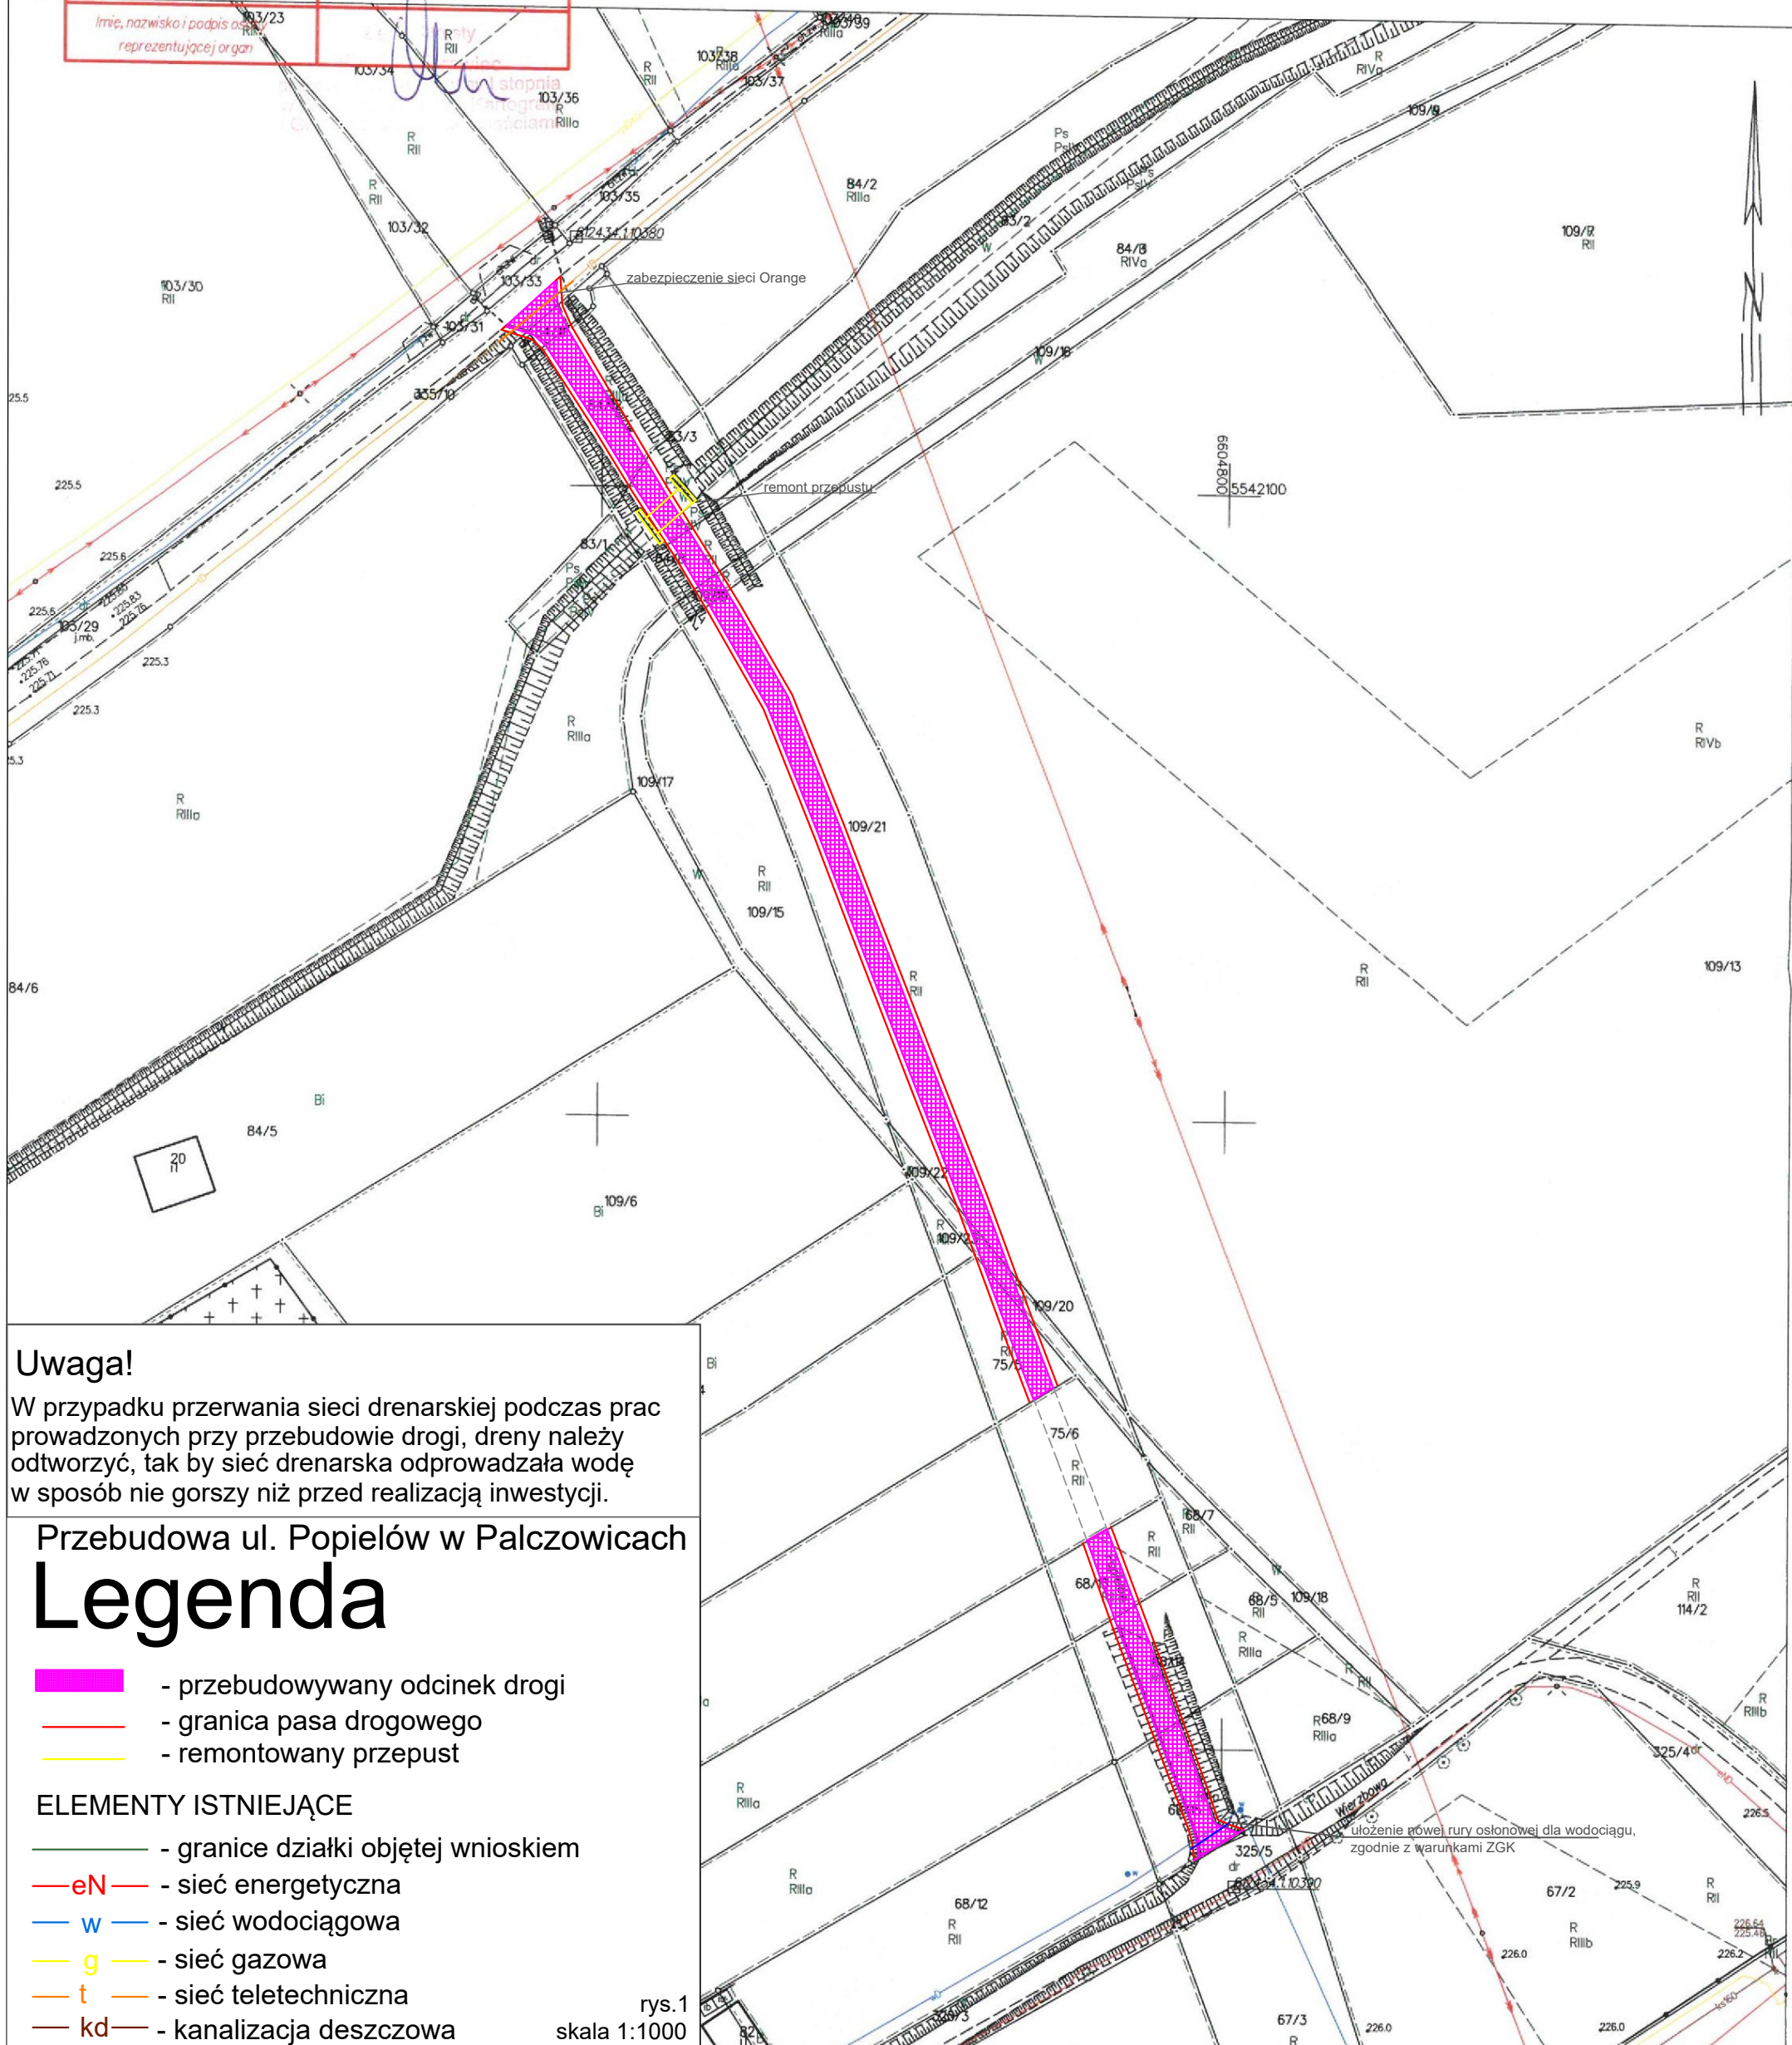

## Uwaga!

W przypadku przerywania sieci drenarskiej podczas prac prowadzonych przy przebudowie drogi, drenaż należy odtworzyć, tak by sieć drenarska odprowadzała wodę w sposób nie gorszy niż przed realizacją inwestycji.

Przebudowa ul. Popielów w Palczowicach

# Legenda

- przebudowywany odcinek drogi
- granica pasa drogowego
- remontowany przepust

## ELEMENTY ISTNIEJĄCE

- granice działki objętej wnioskiem
- eN - sieć energetyczna
- w - sieć wodociągowa
- g - sieć gazowa
- t - sieć teletechniczna
- kd - kanalizacja deszczowa

rys.1  
skala 1:1000