


Podpisano się zgodność: niniejszej kraci z treścią materiału poświadczonego: zasobu geodezyjnego i kartograficznego	
an prowadzący państwowy zasob geodezyjny i kartograficzny	STAROSTA OŚWIĘCIMSKI
Nazwa materiału zasobu	MAPA ZASADNICZA
tytułator ewidencyjny materiału zasobu	P.1213.2012.1778

Data wydania kopii 12.12.2012	
tytułator ewidencyjny materiału zasobu	292/38
tytułator ewidencyjny materiału zasobu	292/39

MAPA ZASADNICZA
obr. Smolice 0008: dz.
Sekcje mapy: 6.124.
SKALA 1:100
Układ odniesienia: PL-ETRF89, układ wsp. płaskich: PL-2000

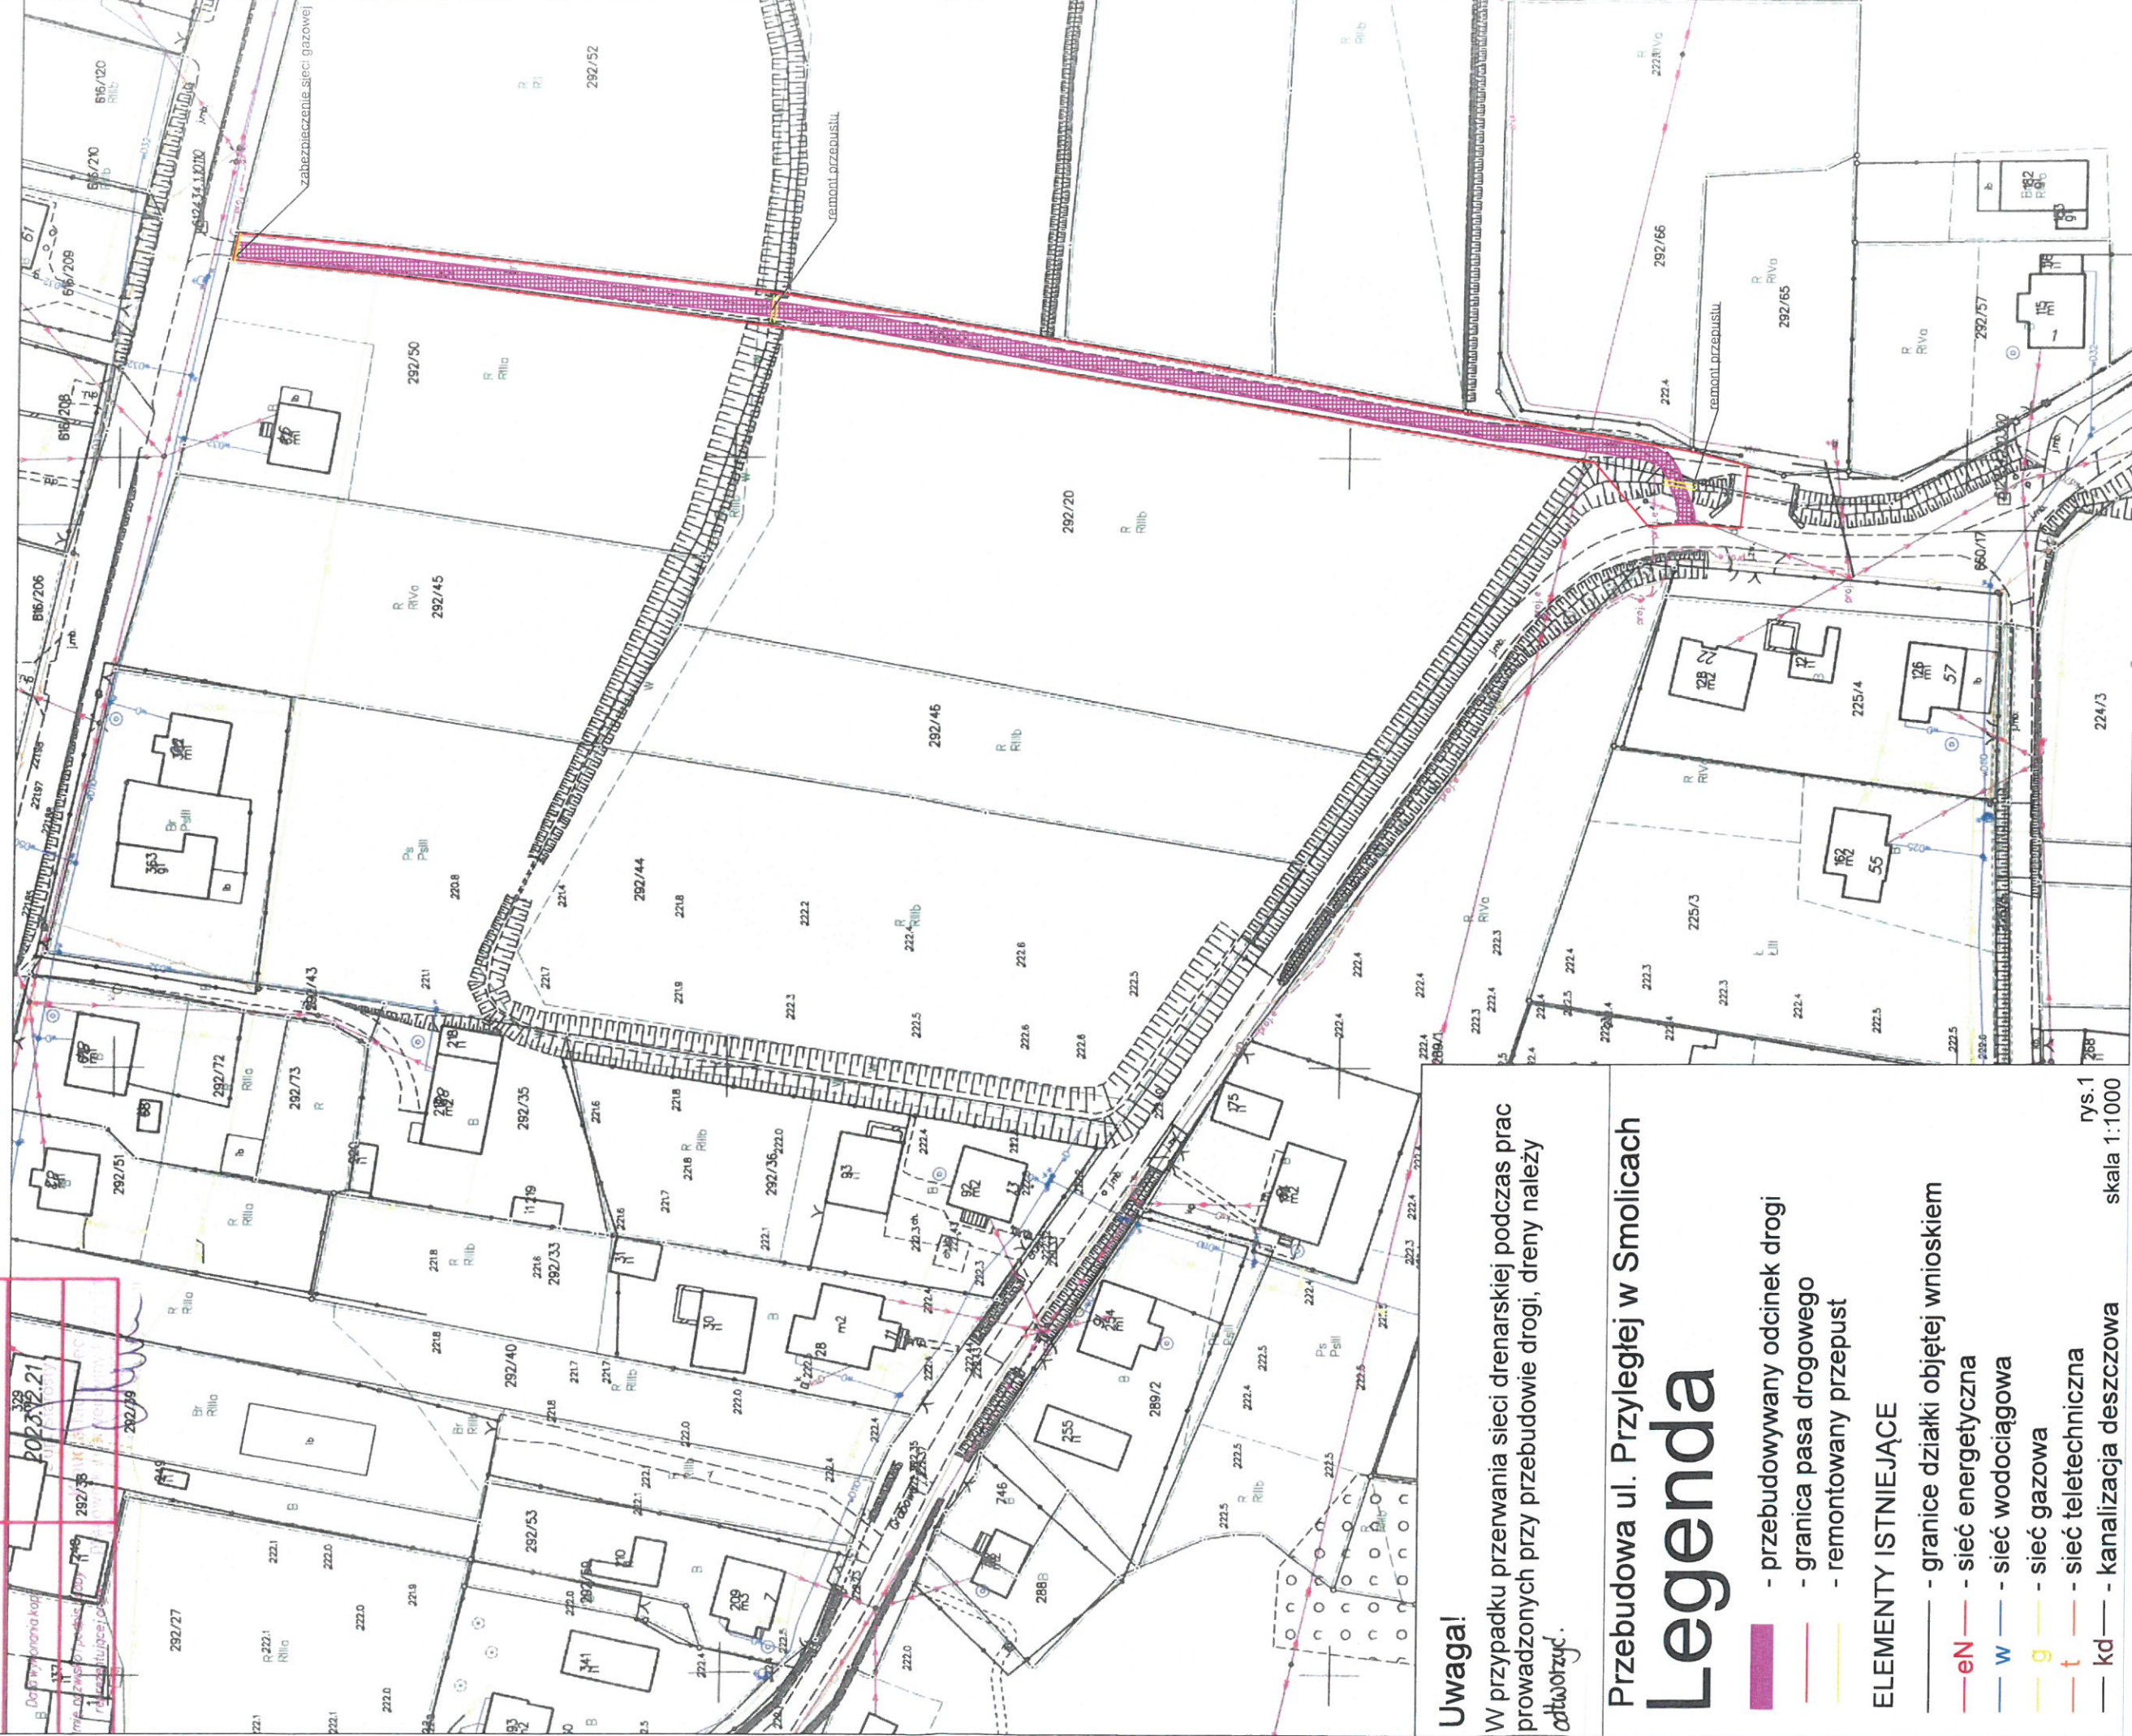

Uwaga!

W przypadku przerwania sieci drenarskiej podczas prac prowadzonych przy przebudowie drogi, dreny należy odtworzyć.

Przebudowa ul. Przyległej w Smolicach

Legenda

- przebudowywany odcinek drogi
- granica pasa drogowego
- remontowany przepust

ELEMENTY ISTNIEJĄCE

- granice działki objętej wnioskiem
- eN- - sieć energetyczna
- w- - sieć wodociągowa
- g- - sieć gazowa
- t- - sieć teletechniczna
- kd- - kanalizacja deszczowa

rys.1
skala 1:1000