


Posiadać za się zgodność: niniejszej kacji z treścią materiału poisłownego zasobu geodezyjnego i kartograficznego	STAROSTA OŚWIĘCIMSKI
Wnawiający: państwowy zespół geodezyjny i kartograficzny	MAPA ZASADNICZA
Nazwa materiału zasobu	P.1213.2012.1778
Wzrost: ewidencyjny materiał zobu	

UZGODNIŁO
pozytywnie/negatywnie
w zakresie sieci wodociągowej
z PISMEM 10/11/DT/294/2024
data 06.02.24 podpis

MAPA ZASADNICZA
obr. Smolice 0008: dz.
Sektory mapy: 6.124.3
SKALA 1:100

Układ odniesienia: PL-ETRF89, układ wsp. płaskich: PL-2000

ZAKŁAD GOSPODARSTWA KOMUNALNEJ
Spółka z ograniczoną odpowiedzialnością
ul. Zamkowa 4, 32-640 Zator
tel. 33 841 22 28, 33 841 21 51
NIP 549 24 33 982 Regon 122583091

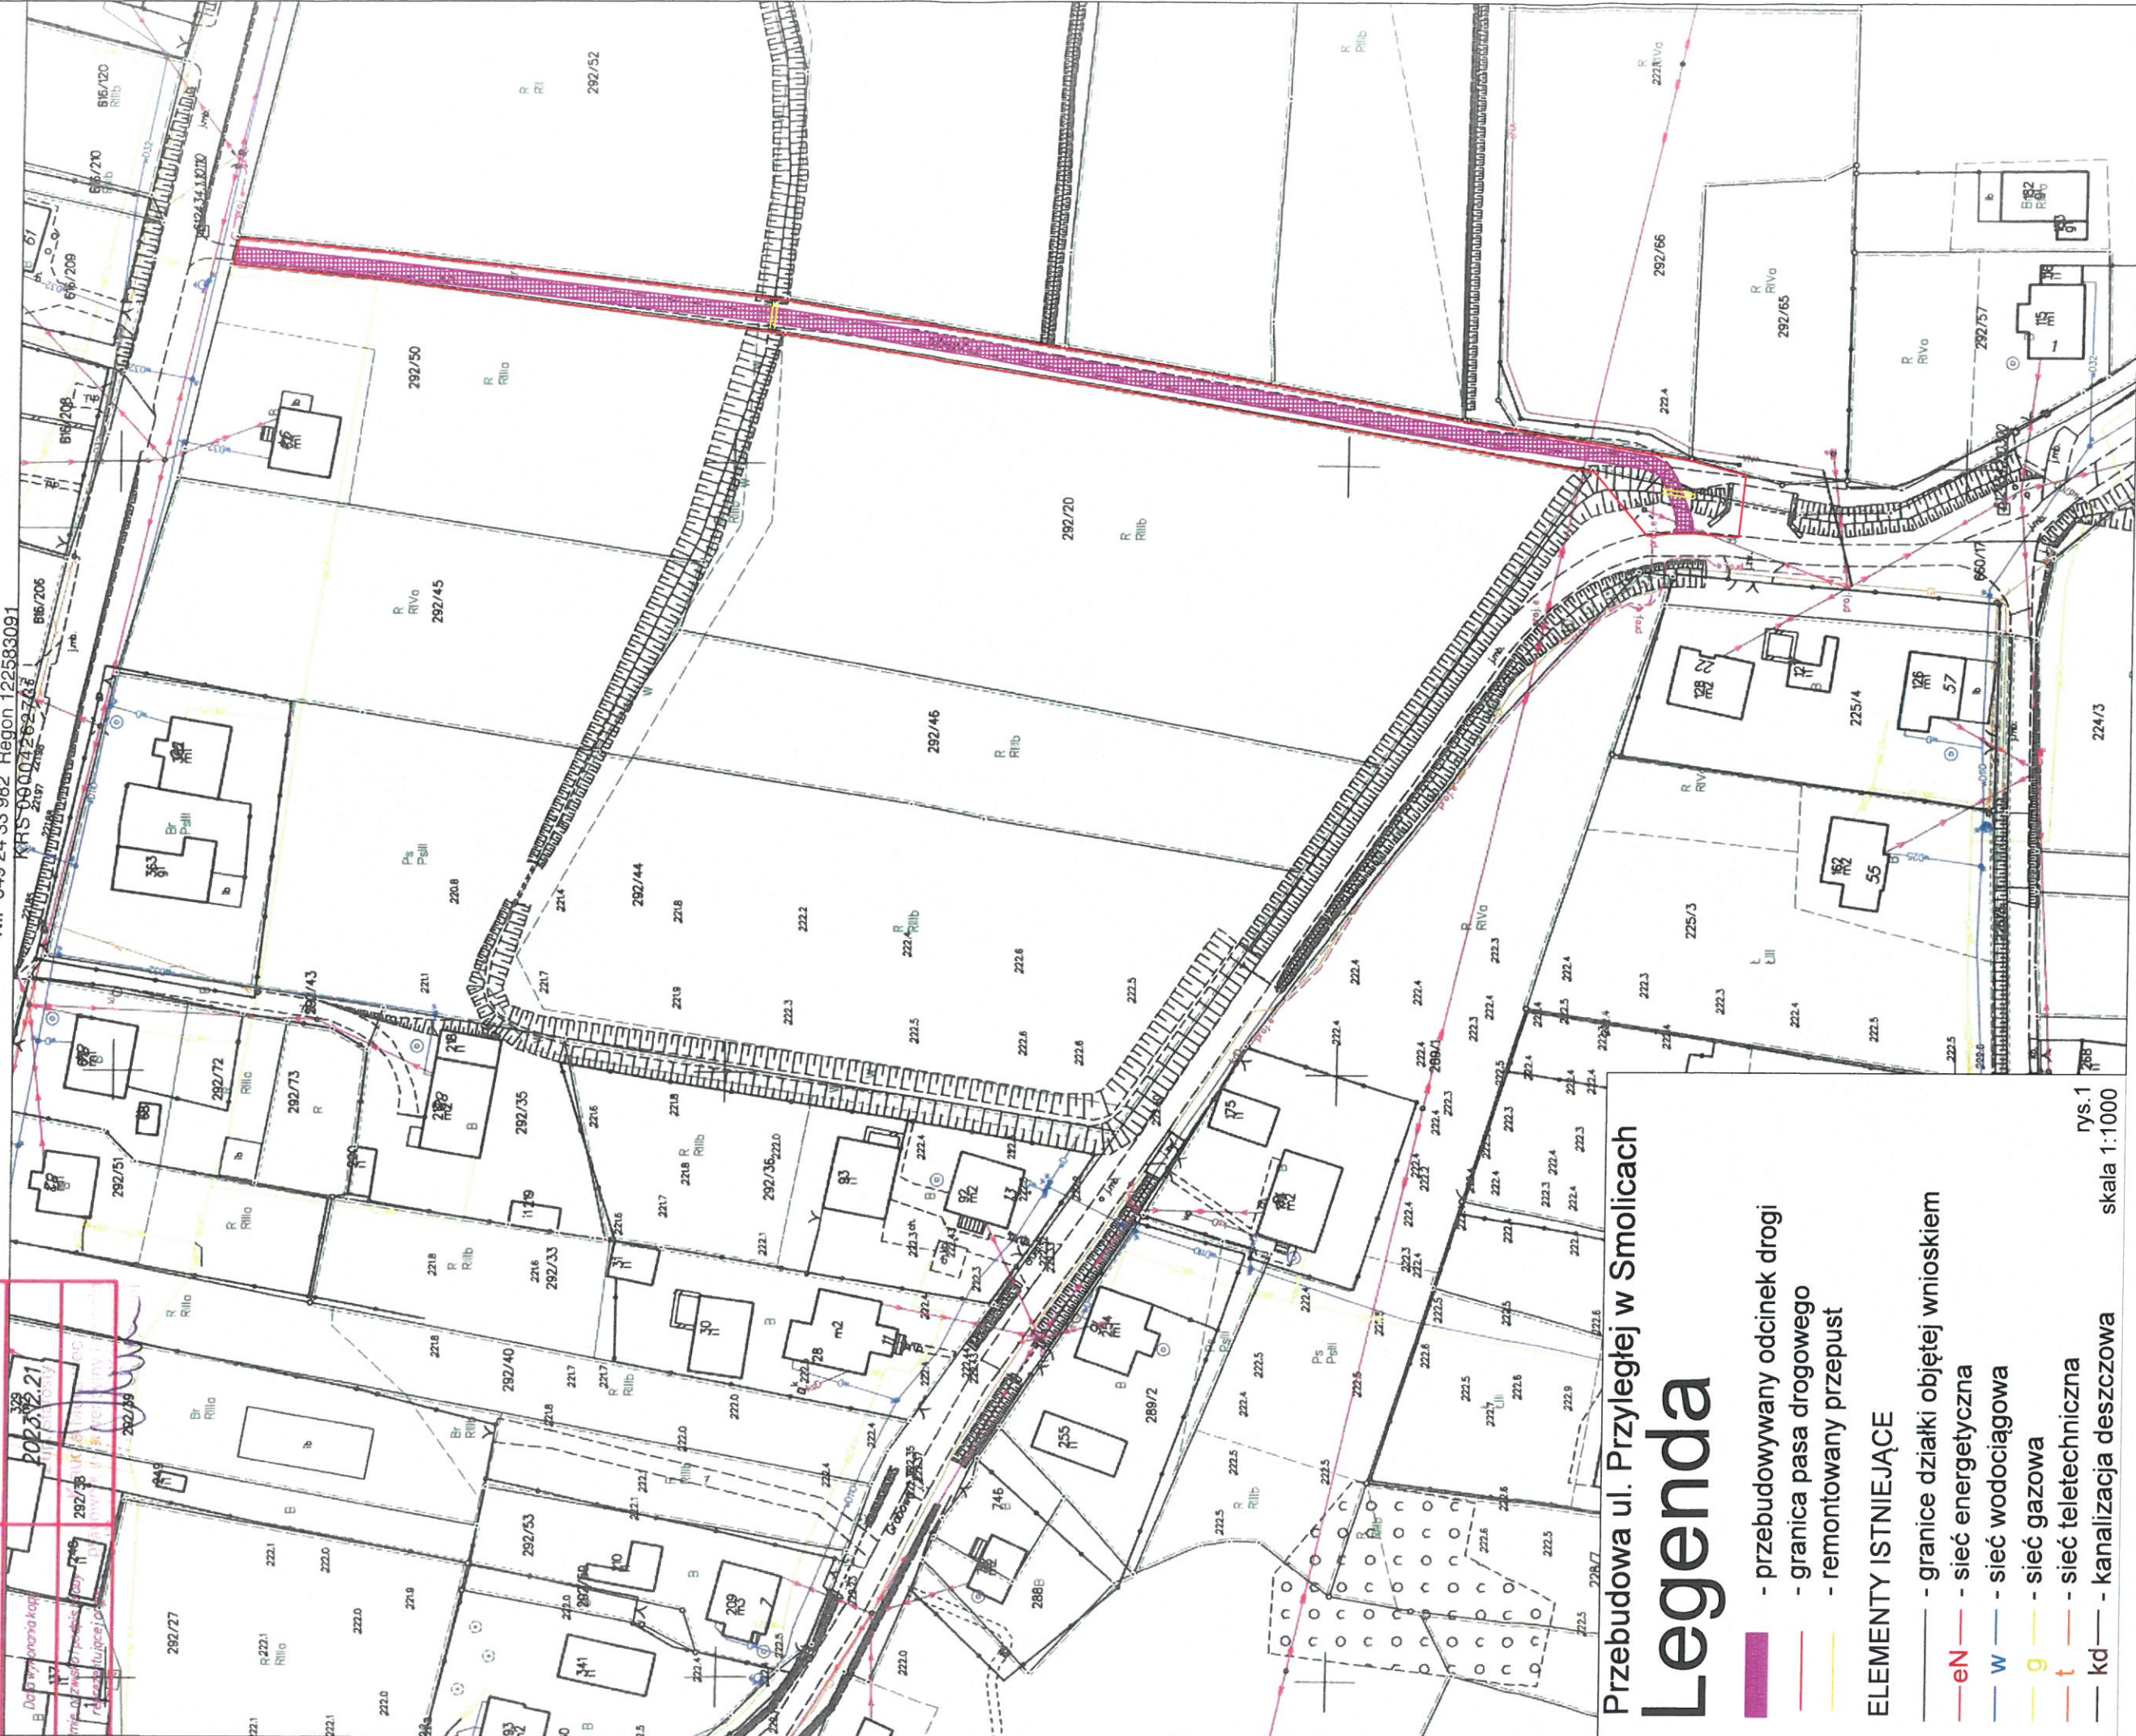

Przebudowa ul. Przyległej w Smolicach

Legenda

- przebudowywany odcinek drogi
- granica pasa drogowego
- remontowany przepust

ELEMENTY ISTNIEJĄCE

- granice działki objętej wnioskiem
- sieć energetyczna
- sieć wodociągowa
- sieć gazowa
- sieć teletechniczna
- kanalizacja deszczowa