

Zator, dnia 12.06.2024 r.


**GMINA ZATOR**  
**Plac Marszałka Józefa Piłsudskiego 1**  
**32-640 Zator**

Dotyczy: **Uzgodnienia projektu zagospodarowania terenu w zakresie kolizji z siecią kanalizacji sanitarnej dla planowanego remontu drogi gminnej – ul. Kwiatowej w Zatorze.**

W odpowiedzi na pismo uzgadniamy pozytywnie przedstawiony plan zagospodarowania terenu pod kątem kolizji z siecią kanalizacji sanitarnej dla planowanego remontu drogi gminnej ul. Kwiatowej, przy zachowaniu następujących warunków:

- poziom włączów studni kanalizacyjnych należy dostosować do poziomu modernizowanej jezdni. Przy różnicy mniejszej niż 6 cm, pod włązy wykonać wylewkę betonową z betonu C20/25. Natomiast przy różnicy większej dobudować dodatkowy pierścień dystansowy polimerowy. Położenie włączów w relacji do spadku nawierzchni, wyregulować stosując odpowiednie kliny polimerowe.
- należy powiadomić Zakład Gospodarki Komunalnej Sp. z o. o. w Zatorze o zamiarze wykonywania robót w obrębie istniejącego kolektora i prowadzić prace pod ich nadzorem,
- należy wymienić istniejącą studnię Ø425 PVC (na wysokości działki nr 30 obręb 9) na studnię betonową Ø1000, a na studni Ø425 PVC na wysokości działki nr 29/2 obręb 9 należy wymienić pęknięty włącz. Pokrywy włączów powinny być dobrane do projektowanych obciążeń na drodze gminnej.
- w związku z pracami w obrębie kanalizacji sanitarnej roboty należy wykonywać ze szczególną ostrożnością,
- w przypadku wystąpienia awarii na sieci kanalizacyjnej wszelkie koszty związane z naprawą ponosi Wykonawca robót.

Integralną część niniejszego pisma stanowi załącznik mapowy – plan sytuacyjny.

Z UPOWAŻNIENIA BURMISTRZA  
Kierownik Działu  
Inwestycji i Programów Europejskich  
  
mgr inż. Marcin Stramecki

Otrzymują:

1. Adresat
2. a/a (M.W.)



Poświadczam, że zgodność niniejszej kopii z treścią materiału  
państwowego zasobu geodezyjnego i kartograficznegoOrgan prowadzący państwowy zasób  
geodezyjny i kartograficzny

STAROSTA OŚWIECIMSKI

Nazwa materiału zasobu

MAPA ZASADNICZA

Identyfikator ewidencyjny materiału  
zasobu

P.1213.2012.1778

Data wykonania kopii

2024.03.28


Układ odniesienia: PL-E TRF 89, układ wsp. płaskich: PL-2000 strefa 6 (18°), układ wys.: PL-EVRF 2007-NH

MAPA ZASADNICZA

Obr. Obręb 9 0009: dz. 22

Seksje mapy: 6.123.33.04.1

SKALA 1:1000

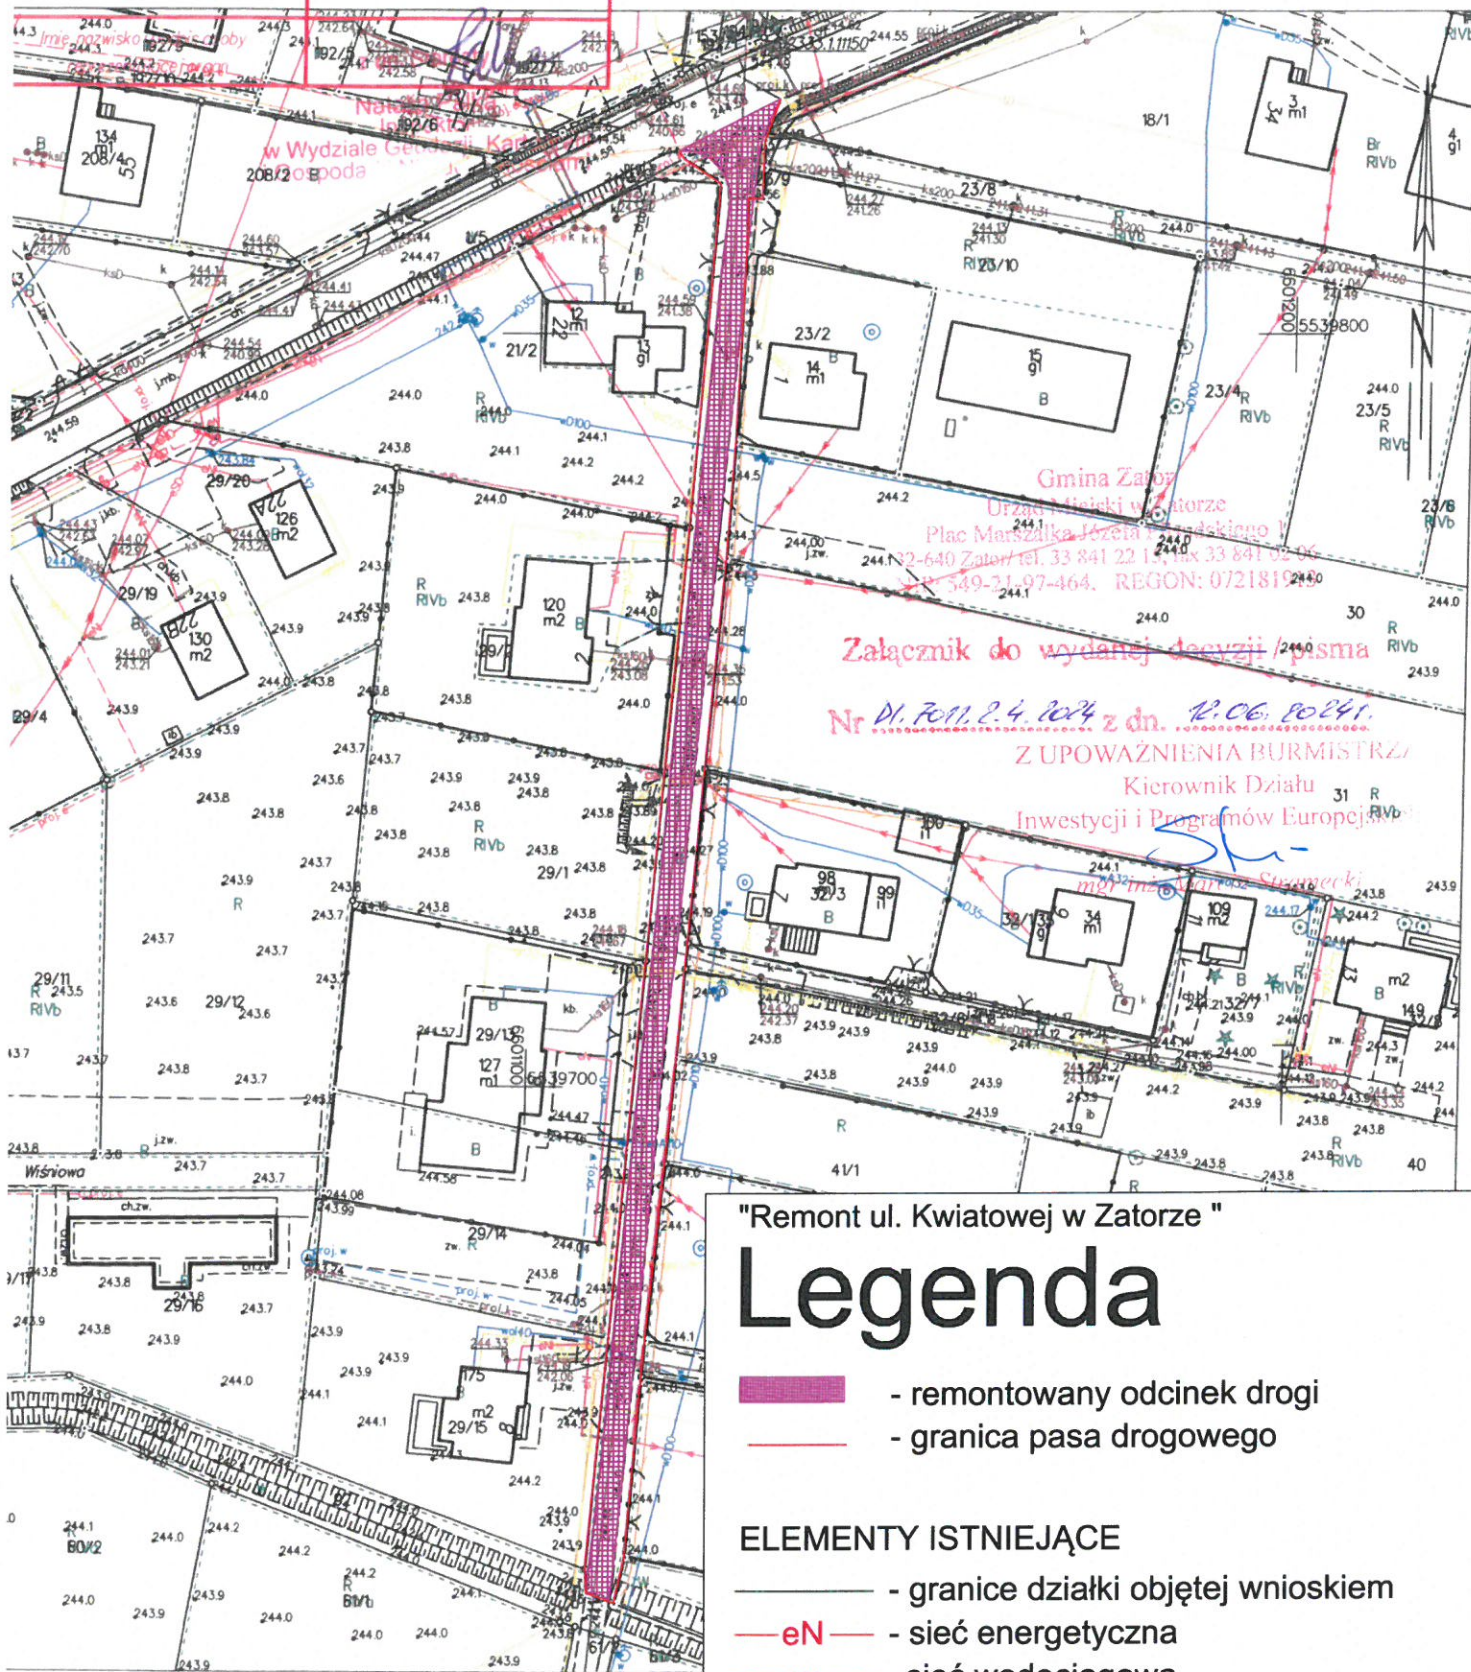

Załącznik do wydanej decyzji/pisma

Nr D1.7011.2.4.2024 z dn. 12.06.2024 r.

Z UPOWAŻNIENIA BURMISTRZY

Kierownik Działu

Inwestycji i Programów Europejskich

"Remont ul. Kwiatowej w Zatorze"

# Legenda

- remontowany odcinek drogi
- granica pasa drogowego

## ELEMENTY ISTNIEJĄCE

- granice działki objętej wnioskiem
- eN - sieć energetyczna
- w - sieć wodociągowa
- g - sieć gazowa
- t - sieć teletechniczna
- kd - kanalizacja deszczowa