

URZĄD MIEJSKI W ZATORZE
PLAC MARSZAŁKA J. PIŁSUDSKIEGO 1
32-640 ZATOR

dotyczy: uzgodnienia projektu zagospodarowania terenu pod kątem kolizji z infrastrukturą

Zakład Gospodarki Komunalnej sp. z o.o. w Zatorze w nawiązaniu do pisma z dnia 20.05.2024 r., (data wpływu: 22.05.2024 r.) uzgadnia pozytywnie z uwagami projekt zagospodarowania terenu w zakresie planowanego remontu drogi gminnej – ul. Kwiatowej w Zatorze. Należy zachować szczególną ostrożność przy prowadzeniu prac w rejonie sieci wodociągowej PCV Ø100 mm oraz przyłączy. Pomiędzy działkami 21/2 oraz 30 obr. 9 Zator, równolegle do istniejącej sieci, należy umieścić rurę osłonową PE SDR 17 o średnicy umożliwiającej wprowadzenie do niej rury o średnicy równej, bądź zbliżonej do istniejącego przejścia sieci wodociągowej. Rurę osłonową należy posadowić poniżej głębokości przemarzania i wyprowadzić 0,5 m poza skrajnię przebudowywanego odcinka drogi. Wszelkie zbliżenia i skrzyżowania projektowanej inwestycji z infrastrukturą wodociągową należy wykonać i stosownie zabezpieczyć, zgodnie z obowiązującymi przepisami i normami. Ewentualne skrzynki oraz obudowy zasuw w zakresie kolidującym z planowaną przebudową, należy wynieść do poziomu terenu/utwardzenia. **Termin wykonania prac należy ustalić i zgłosić z co najmniej 14-dniowym wyprzedzeniem.** Prace ziemne w obrębie infrastruktury wodociągowej należy prowadzić ręcznie i pod ścisłym nadzorem ZGK sp. z o.o. Wykonane prace zgłosić do odbioru w otwartym wykopie, przed zasypaniem. W przypadku niezastosowania się do wyżej wymienionych wytycznych, całość kosztów związanych z usunięciem ewentualnych awarii i ich następstw, poniesie Inwestor (Wykonawca).

Z poważaniem

ZAKŁAD GOSPODARKI KOMUNALNEJ
Spółka z ograniczoną odpowiedzialnością
ul. Zamkowa 4, 32-640 Zator
tel. 33 841 22 28, 33 841 21 51
NIP 549 24 33 982 Regon 122583091
KRS 0000426273

Otrzymują:

1. Adresat,
2. a/a.

Poświadczam się zgodność niniejszej kopii z treścią materiału
państwowego zasobu geodezyjnego i kartograficznego

Organ prowadzący państwowy zasób
geodezyjny i kartograficzny

STAROSTA OŚWIECIMSKI

Nazwa materiału zasobu

MAPA ZASADNICZA

Identyfikator ewidencyjny materiału
zasobu

P.1213.2012.1778

Data wykonania kopii

2024.03.28


Układ odniesienia: PL-E TRF 89, układ wsp. płaskich: PL-2000 strefa 6 (18°), układ wys.: PL-EVRF 2007-NH

MAPA ZASADNICZA

Obr. Obręb 9 0009: dz. 22

Seksja mapy: 6.123.33.04.1

SKALA 1:1000

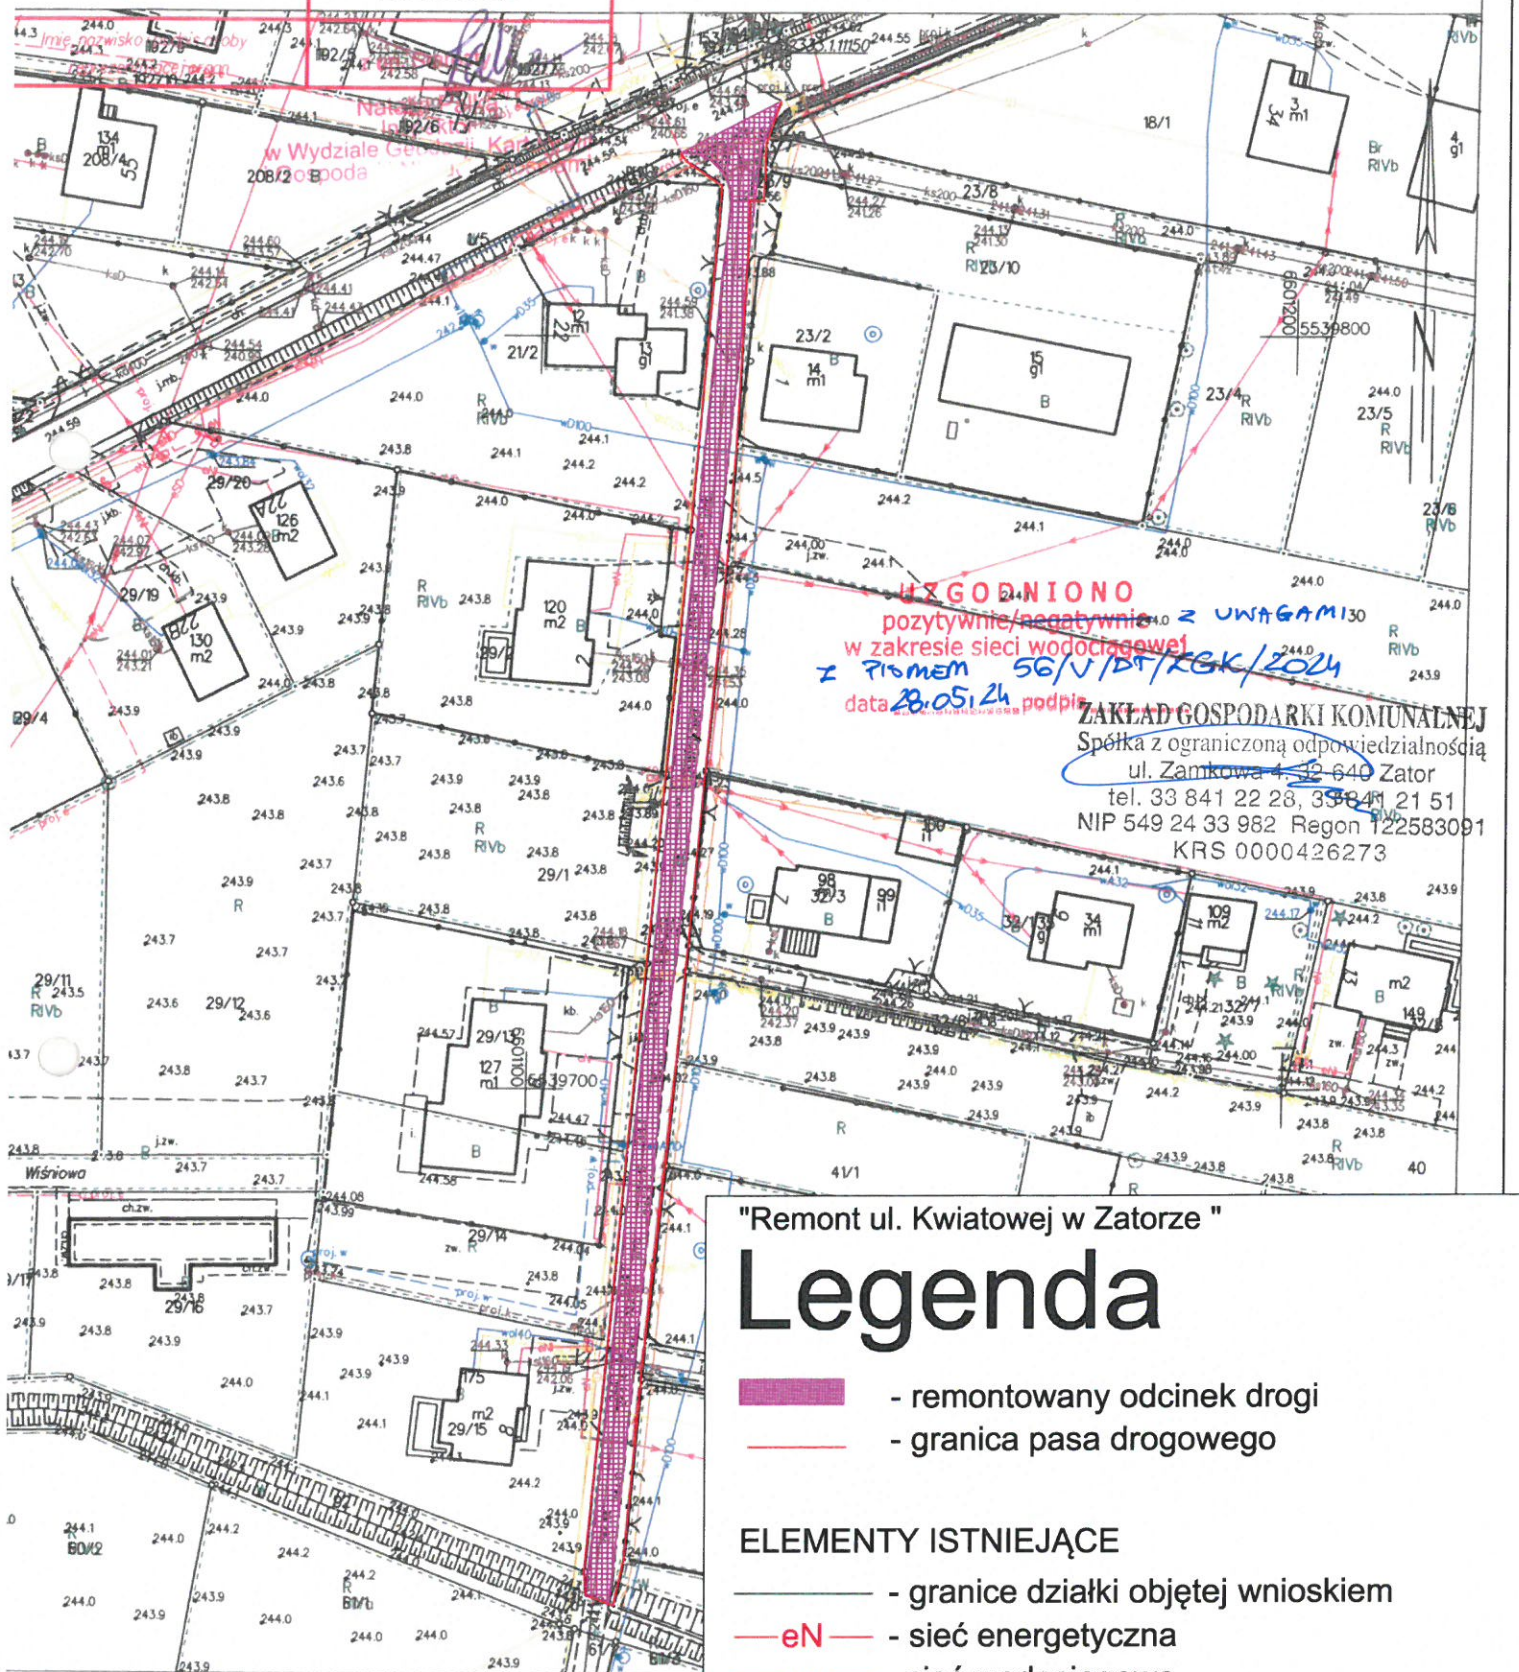

"Remont ul. Kwiatowej w Zatorze"

Legenda

- remontowany odcinek drogi
- granica pasa drogowego

ELEMENTY ISTNIEJĄCE

- granice działki objętej wnioskiem
- eN - sieć energetyczna
- w - sieć wodociągowa
- g - sieć gazowa
- t - sieć teletechniczna
- kd - kanalizacja deszczowa