

usługi geodezyjne
GEODA
Zbigniew Furman
ul. Odhoga 188, 32-600 Poręba Wielka
tel. 607 296 521 NIP 549-129-99-90
e-mail: z-furman@wp.pl

Mapa do celów projektowych

jednostka ewidencyjna: 121309_4 Zator – miasto
obręb: Nr 5 i 8
układ współrzędnych prostokątnych płaskich: układ 2000, południk 18
układ wysokości: PL-EKR2007-NH
skala: 1:500

Uwaga: Mapa do celów projektowych została wykonana bez ustatkowanych danych geodezyjnych i służy do celów projektowych w księgach wieczystych

- obszar mapy do celów projektowych
- nieprzekraczalna linia zabudowy
- granice jednostek strukturalnych
- tereny doliny Skawy chronione jako korytarz ekologiczny, tereny słowów chronione jako ostroja dzikich ptaków
- tereny narazone na niebezpieczeństwo powodzi: obszary na których prawdopodobieństwo wystąpienia powodzi jest wysokie i wynosi raz na 10 lat.
- strefa techniczna od linii wysokiego napięcia 110 kV


Geodeta
ZBIGNIEW FURMAN
32-600 Poręba Wielka
ul. Odhoga 188, tel. 607 296 521
sporządził:

GEODETA UPRAWNIOWY
mgr inż. Marcin Nyderak
nr upr. 22891
tel. 506 128 023
sprawdził:

Powiadzam, że niniejszy dokument został opracowany w wyniku prac geodezyjnych i kartograficznych, których rezultaty zawiera operat techniczny pozostawiony zwrócić, jednocześnie informuję, że jestem świadomy odpowiedzialności karnej za złożenie fałszywego oświadczenia

Identyfikator zgłoszenia proc. geodezyjnych	6640.3138.2023
Organ służby geodezyjnej, który otrzymał zgłoszenie	Starosta oświęcimski
Wykonawca proc. geodezyjnych	Geodeta Zbigniew Furman
Nr oraz data sporządzenia dokumentu zwrócić, z dnia	6640.3138.2023 - 36258 z dnia 07.12.2023r.
Imię i nazwisko oraz nr uprawnień zawodowych kierownika proc.	mgr inż. Marcin Nyderak Nr upr. 22891

Geodeta
ZBIGNIEW FURMAN
32-600 Poręba Wielka
ul. Odhoga 188, tel. 607 296 521

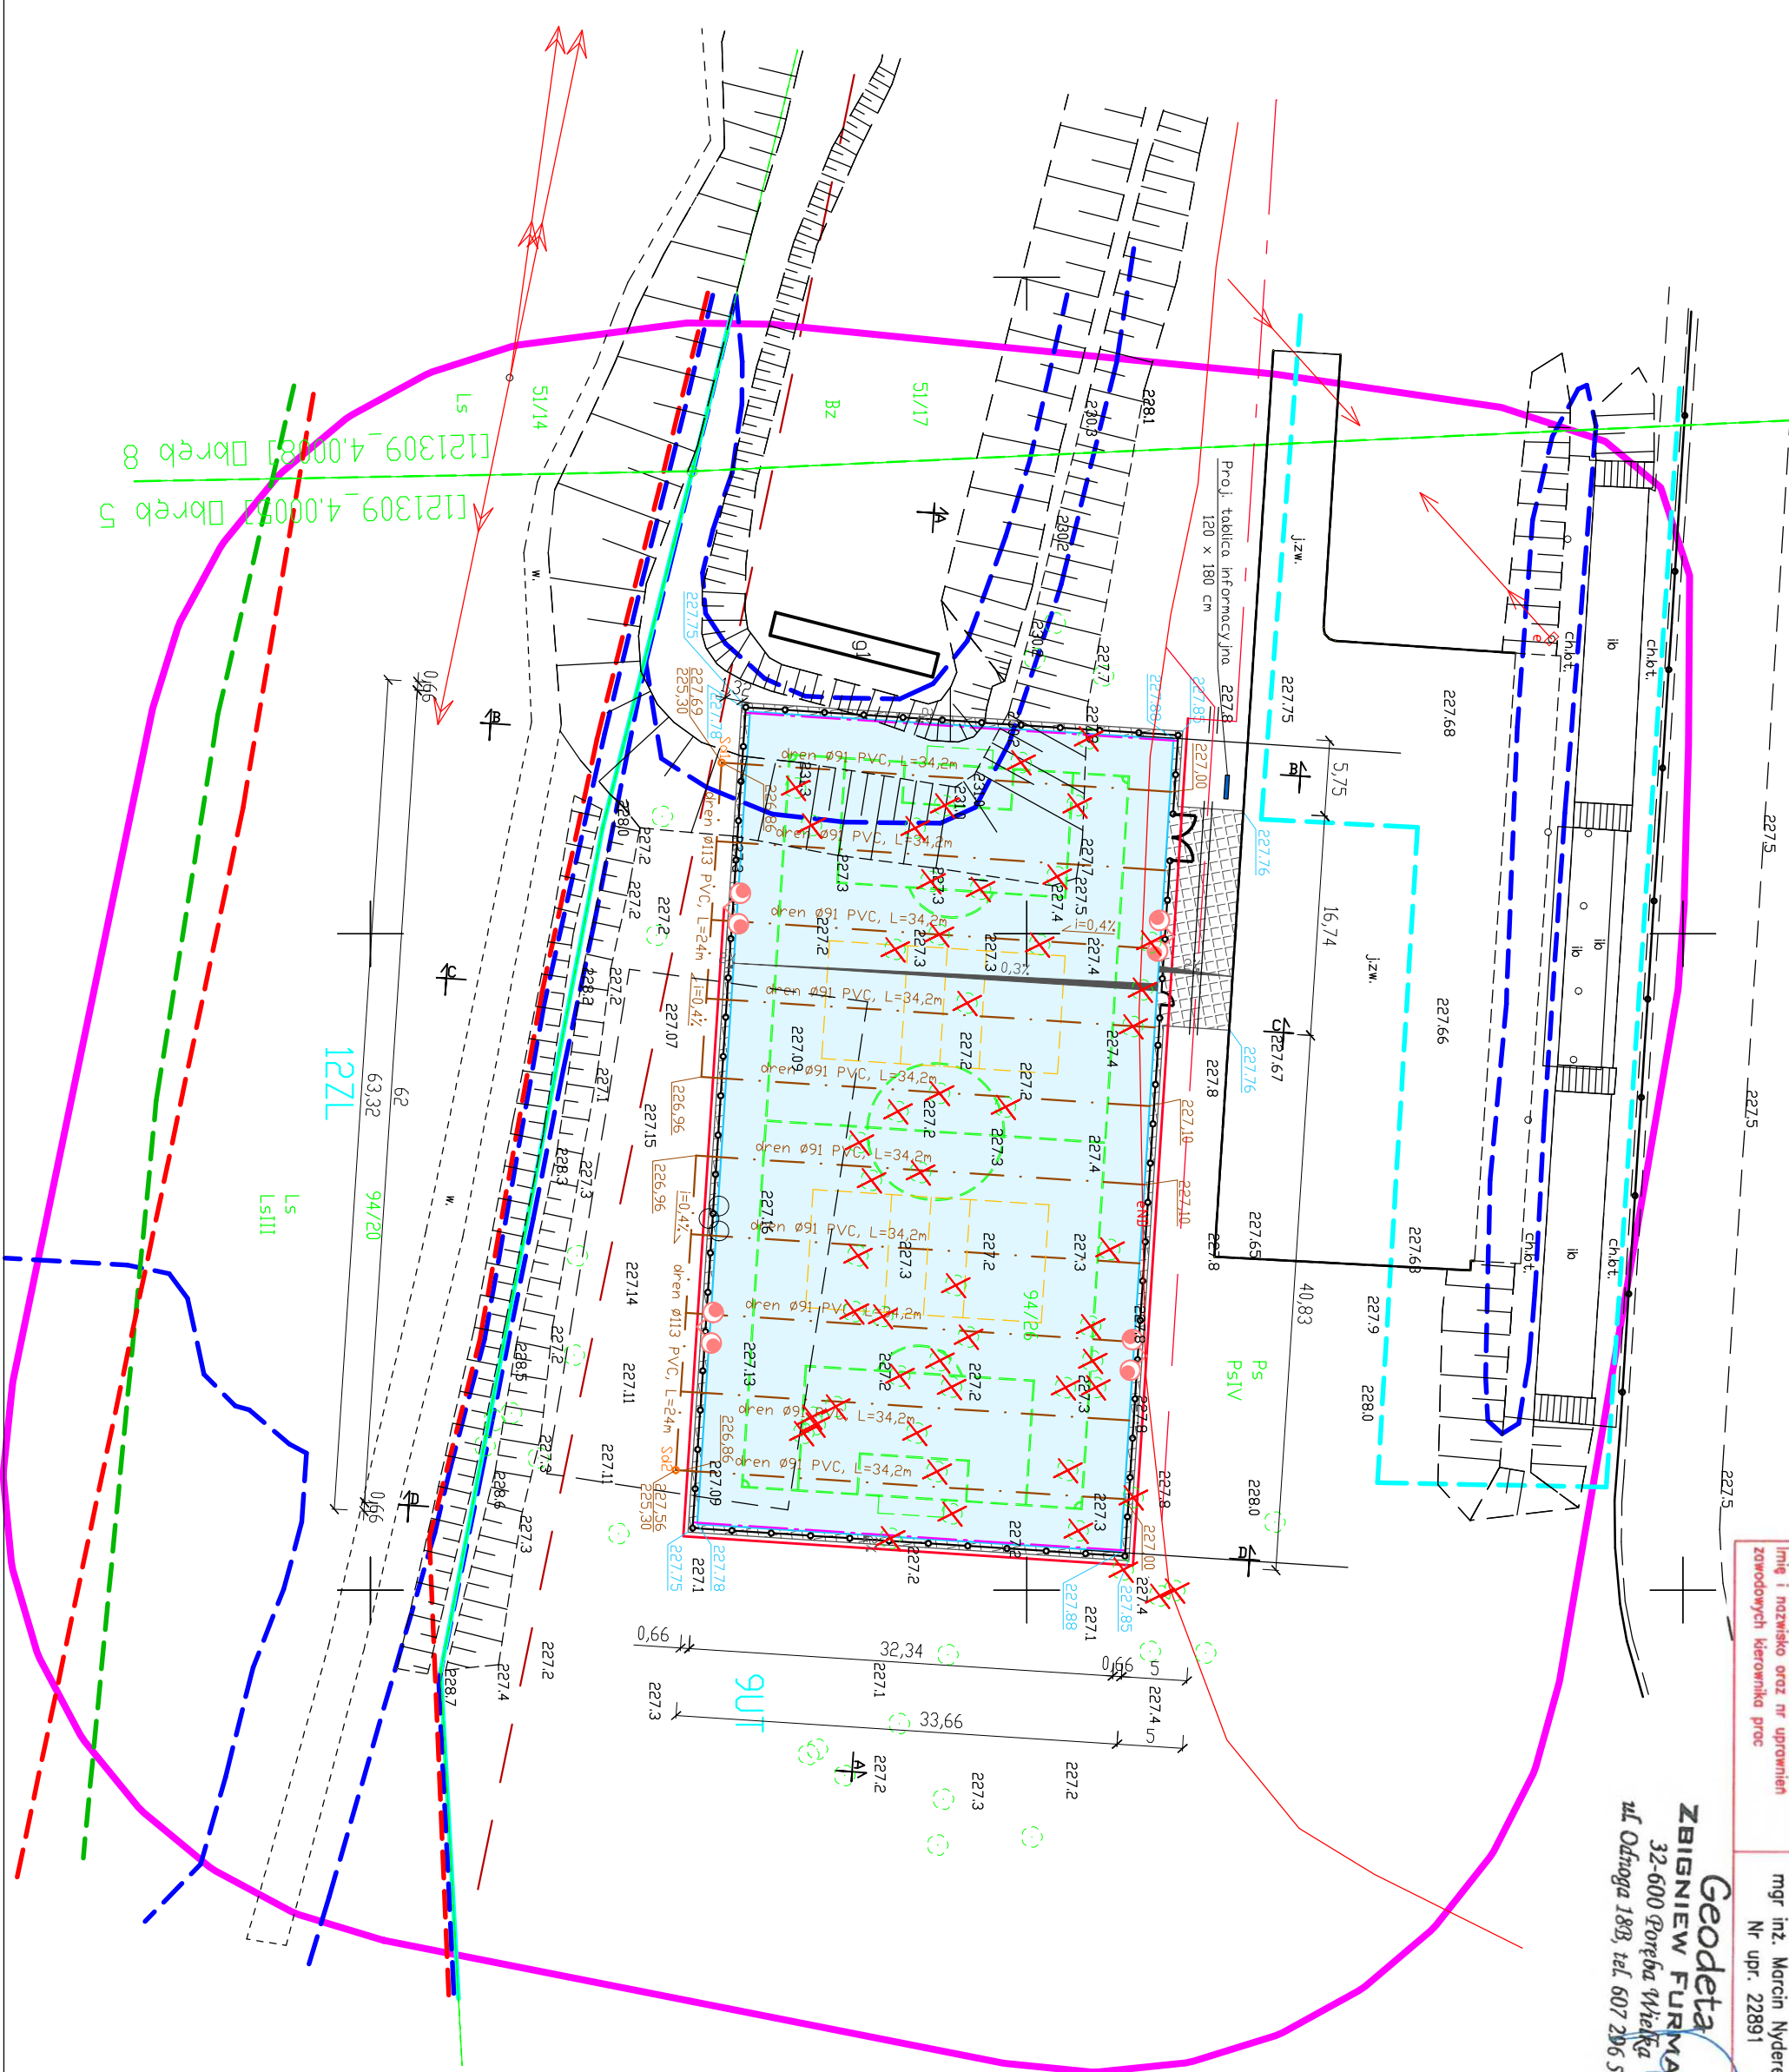


PROJEKT ZAGOSPODAROWANIA TERENU

Skala 1:500

LEGENDA

Elementy istniejące:

- 94/26
- GRANICE WŁASNOŚCI
- SIĘĆ ENERGETYCZNA
- SIĘĆ ENERGETYCZNA NAPOWIETRZNA
- IST. OGRODZENIE
- IST. INFRASTRUKTURA SPORTOWEGO
- IST. DRZEWA
- ODLEGŁOŚĆ 14,5M OD SKRAJNYCH PRZEWODÓW LINII NAPOWIETRZNEJ VN (110KV)
- zgodnie z pismem nr: TD23-12-0285791-03

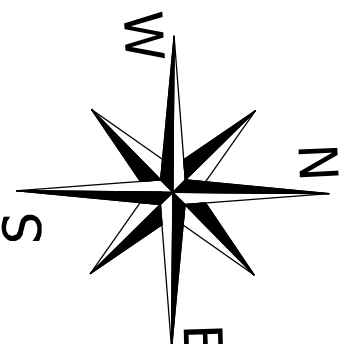

Elementy projektowane:

- BOISKO TRENINGOWE DO PIŁKI NOŻNEJ - trawa, syntetyczna 62,00m x 32,34m
- BOISKO DO PIŁKI SIATKOWEJ
- UTWARDZENIE TERENU
- OGRODZENIE, h=6m
- FURTKA szer. 1,0m-1szt.; i BRAMA szer. 3,5m-1szt.;
- OGRODZENIE - PIŁKODCHWYT, h=6m
- PROJEKTOWANE OŚWIETLENIE PROJEKTOWE
- PRZEPNOWNA TRASA PRZEBUDOWY ISTNIEJĄCEJ SIĘCI ENERGETYCZNEJ
- PROJEKTOWANA RURA OSŁONOWA
- TRASA PROJEKTOWANEGO KABLA ZASILAJĄCEGO PRD. WEWNĘTRZNA INSTALACJA ELEKTRYCZNA
- PROJEKTOWANY DRENAŻ BOISKA PVC Ø91 oraz Ø113 z OTULINĄ Z GĘBŁOKNINĄ
- PROJEKTOWANA STUDNIA CIĄGŁA STUJNIA PVC Ø425
- PROJEKTOWANE RZĘDNE DNA DRENAŻU
- PROJEKTOWANE RZĘDNE BOISKA (OZNACZONE NA DREŻCZACH BETONOWYCH)
- TABLICA INFORMACYJNA 120x180cm -WG ODREBNIEGO OPRACOWANIA
- IST. DRZEWA DO WYCINKI

Elementy do rozbiórki:

- IST. DRZEWA DO WYCINKI

POTWIERDZAM ZGODNOŚĆ PODKŁADU MAPOWEGO Z ORYGINAŁEM PRZYJĘTYM DO ZASOBÓW

Wykonawca:	Firma Projektowa KONSPRO D.Obstarczyk, ul.Ceglana 3 Oświęcim	Data:	06.2024r.
Objekt:	BUDOWA BOISKA SPORTOWEGO PRZY MIĘSKIM OŚRODKU SPORTU W ZATORZE WRAZ Z OGRODZENIEM, INSTALACJA OŚWIETLENIA BOISKA I ODPOWIEDNIEM	Na działce nr 94/26 obr. 0005, oraz 51/17 obręb 0008, lew. 121309_4 Zator	
Tytuł rysunku:	PROJEKT ZAGOSPODAROWANIA TERENU	Skala:	1:500
Projektował:	Dariusz Obstarczyk	Podpis:	Nr rys.:
Architektura:	Nr upr. w spec. arch. 104/91 B-B	Podpis:	
Konstrukcja:	Nr upr. w spec. konstr. 88/91 B-B	Podpis:	
Projektował:	mgr inż. Michał Obstarczyk	Podpis:	
Inst. Sanit.:	mgr inż. Anna Bęgielak	Podpis:	
Projektował:	Nr upr. w spec. inst. sanit. MP/0219/P005/10	Podpis:	
Inst. Elektryczny:	mgr inż. Paweł Bania	Podpis:	
Opracował:	Nr upr. w spec. inst. elektrycznej SLK/7368/PBE/17	Podpis:	
	mgr inż. Marta Płiszak	Podpis:	