


Orange Polska  
Zarządzanie Zasobami Sieci i IT  
Dział Zarządzania Zasobami Infrastruktury  
i Obsługi Klienta w Krakowie  
ul. Dąbna 66, 30-629 Kraków

Załącznik do pisma .....  
Z dnia .....  
7-15151-24432/2413  
2021.02.26

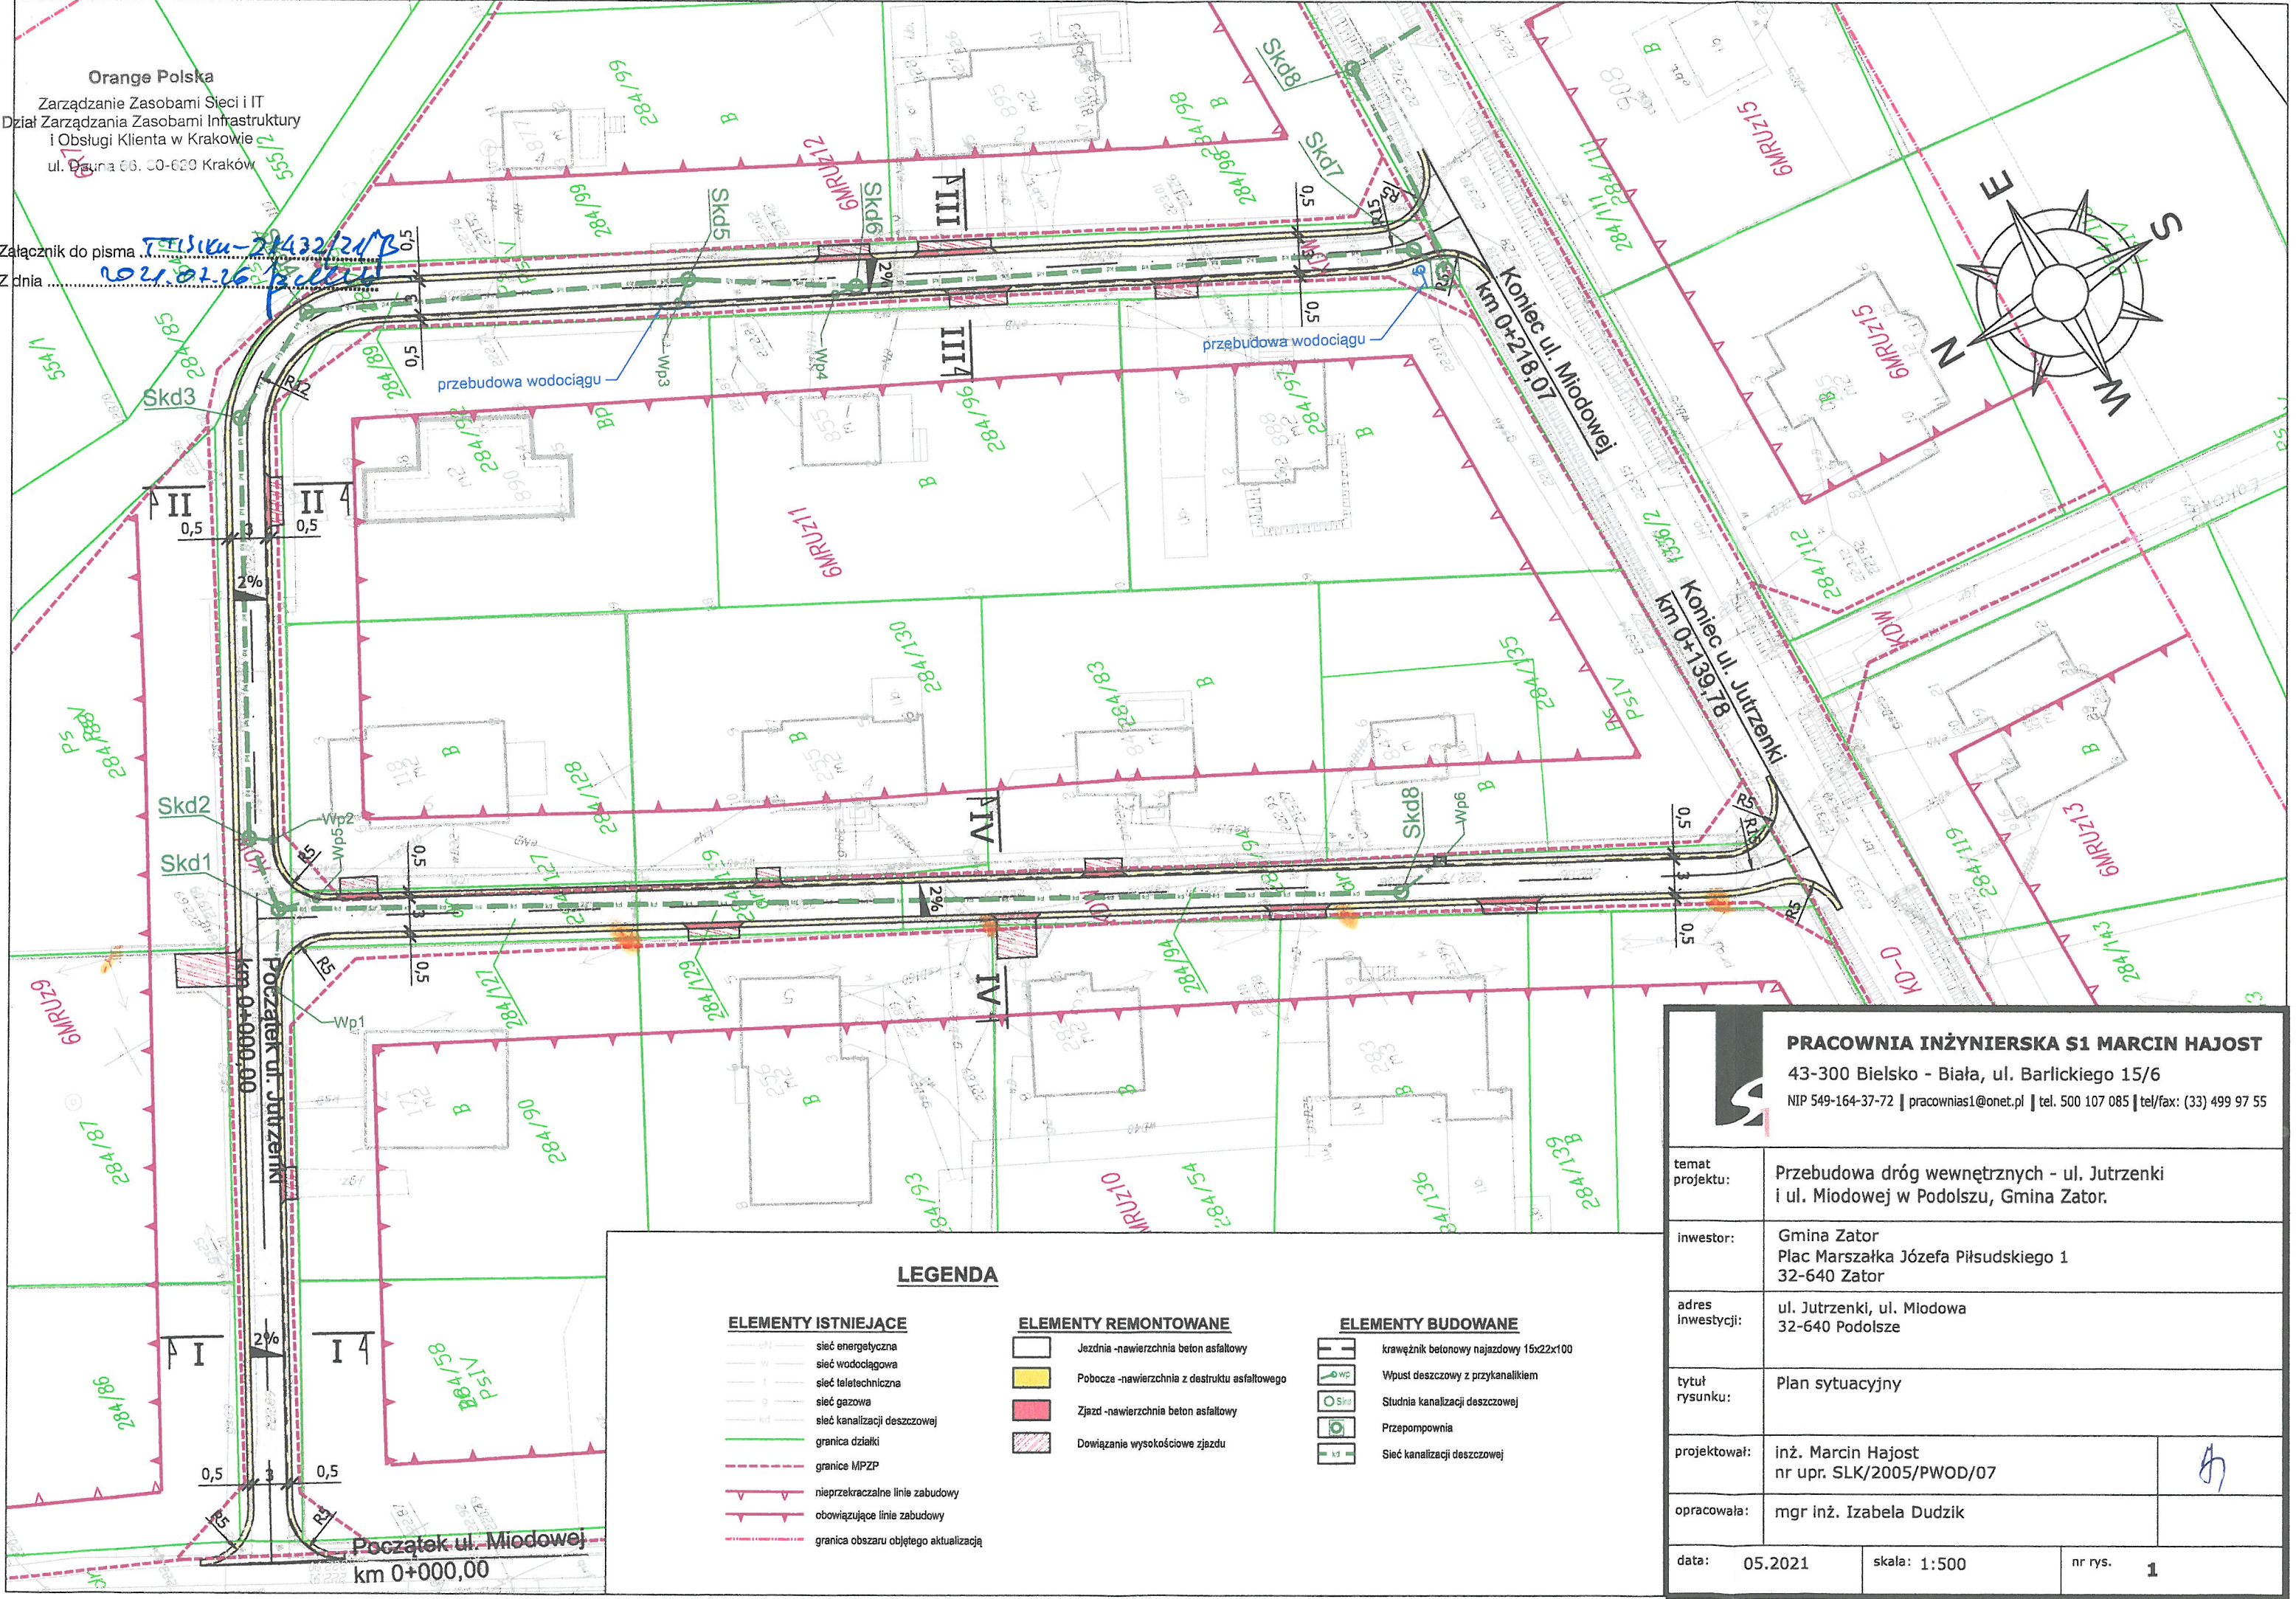

LEGENDA

ELEMENTY ISTNIEJĄCE

- sieć energetyczna
- sieć wodociągowa
- sieć teletechniczna
- sieć gazowa
- sieć kanalizacji deszczowej
- granica działki
- granice MPZP
- nieprzekraczalne linie zabudowy
- obowiązujące linie zabudowy
- granica obszaru objętego aktualizacją

ELEMENTY REMONTOWANE

- Jezdnia - nawierzchnia beton asfaltowy
- Pobocze - nawierzchnia z destruktu asfaltowego
- Zjazd - nawierzchnia beton asfaltowy
- Dowiązanie wysokościowe zjazdu

ELEMENTY BUDOWANE

- krawężnik betonowy najazdowy 15x22x100
- Wpust deszczowy z przykanalikiem
- Studnia kanalizacji deszczowej
- Przepompownia
- Sieć kanalizacji deszczowej

PRACOWNIA INŻYNIERSKA S1 MARCIN HAJOST

43-300 Bielsko - Biała, ul. Barlickiego 15/6  
NIP 549-164-37-72 | pracownias1@onet.pl | tel. 500 107 085 | tel/fax: (33) 499 97 55

temat projektu:	Przebudowa dróg wewnętrznych - ul. Jutrzenki i ul. Miodowej w Podolszu, Gmina Zator.		
inwestor:	Gmina Zator Plac Marszałka Józefa Piłsudskiego 1 32-640 Zator		
adres inwestycji:	ul. Jutrzenki, ul. Miodowa 32-640 Podolsze		
tytuł rysunku:	Plan sytuacyjny		
projektował:	inż. Marcin Hajost nr upr. SLK/2005/PWOD/07	h	
opracowała:	mgr inż. Izabela Dudzik		
data:	05.2021	skala: 1:500	nr rys. 1