


Związek Spółek Wodnych w Oświęcimiu
uzgadnia projekt zagospodarowania
działki / terenu jak w piśmie
z dnia 17.12.2021r.
znak: ZSW-GWM-524/3
Oświęcim dnia 17.12.2021r.
(podpis)

KIEROWNIK
mgr inż. Andrzej Wisniewski
PSW 884/113



	temat projektu:	Przebudowa dróg wewnętrznych - ul. Jutrzenki i ul. Miodowej w Podolszu, Gmina Zator.		
	inwestor:	Gmina Zator Plac Marszałka Józefa Piłsudskiego 1 32-640 Zator		
	adres inwestycji:	ul. Jutrzenki, ul. Miodowa 32-640 Podolsze		
	stadium:	Projekt zagospodarowania terenu		
	projektował:	inż. Marcin Hajost nr upr. SLK/2005/PWOD/07		
opracowała:		mgr inż. Izabela Dudzik		
data:		12.2021	skala: 1:500	nr rys. 1

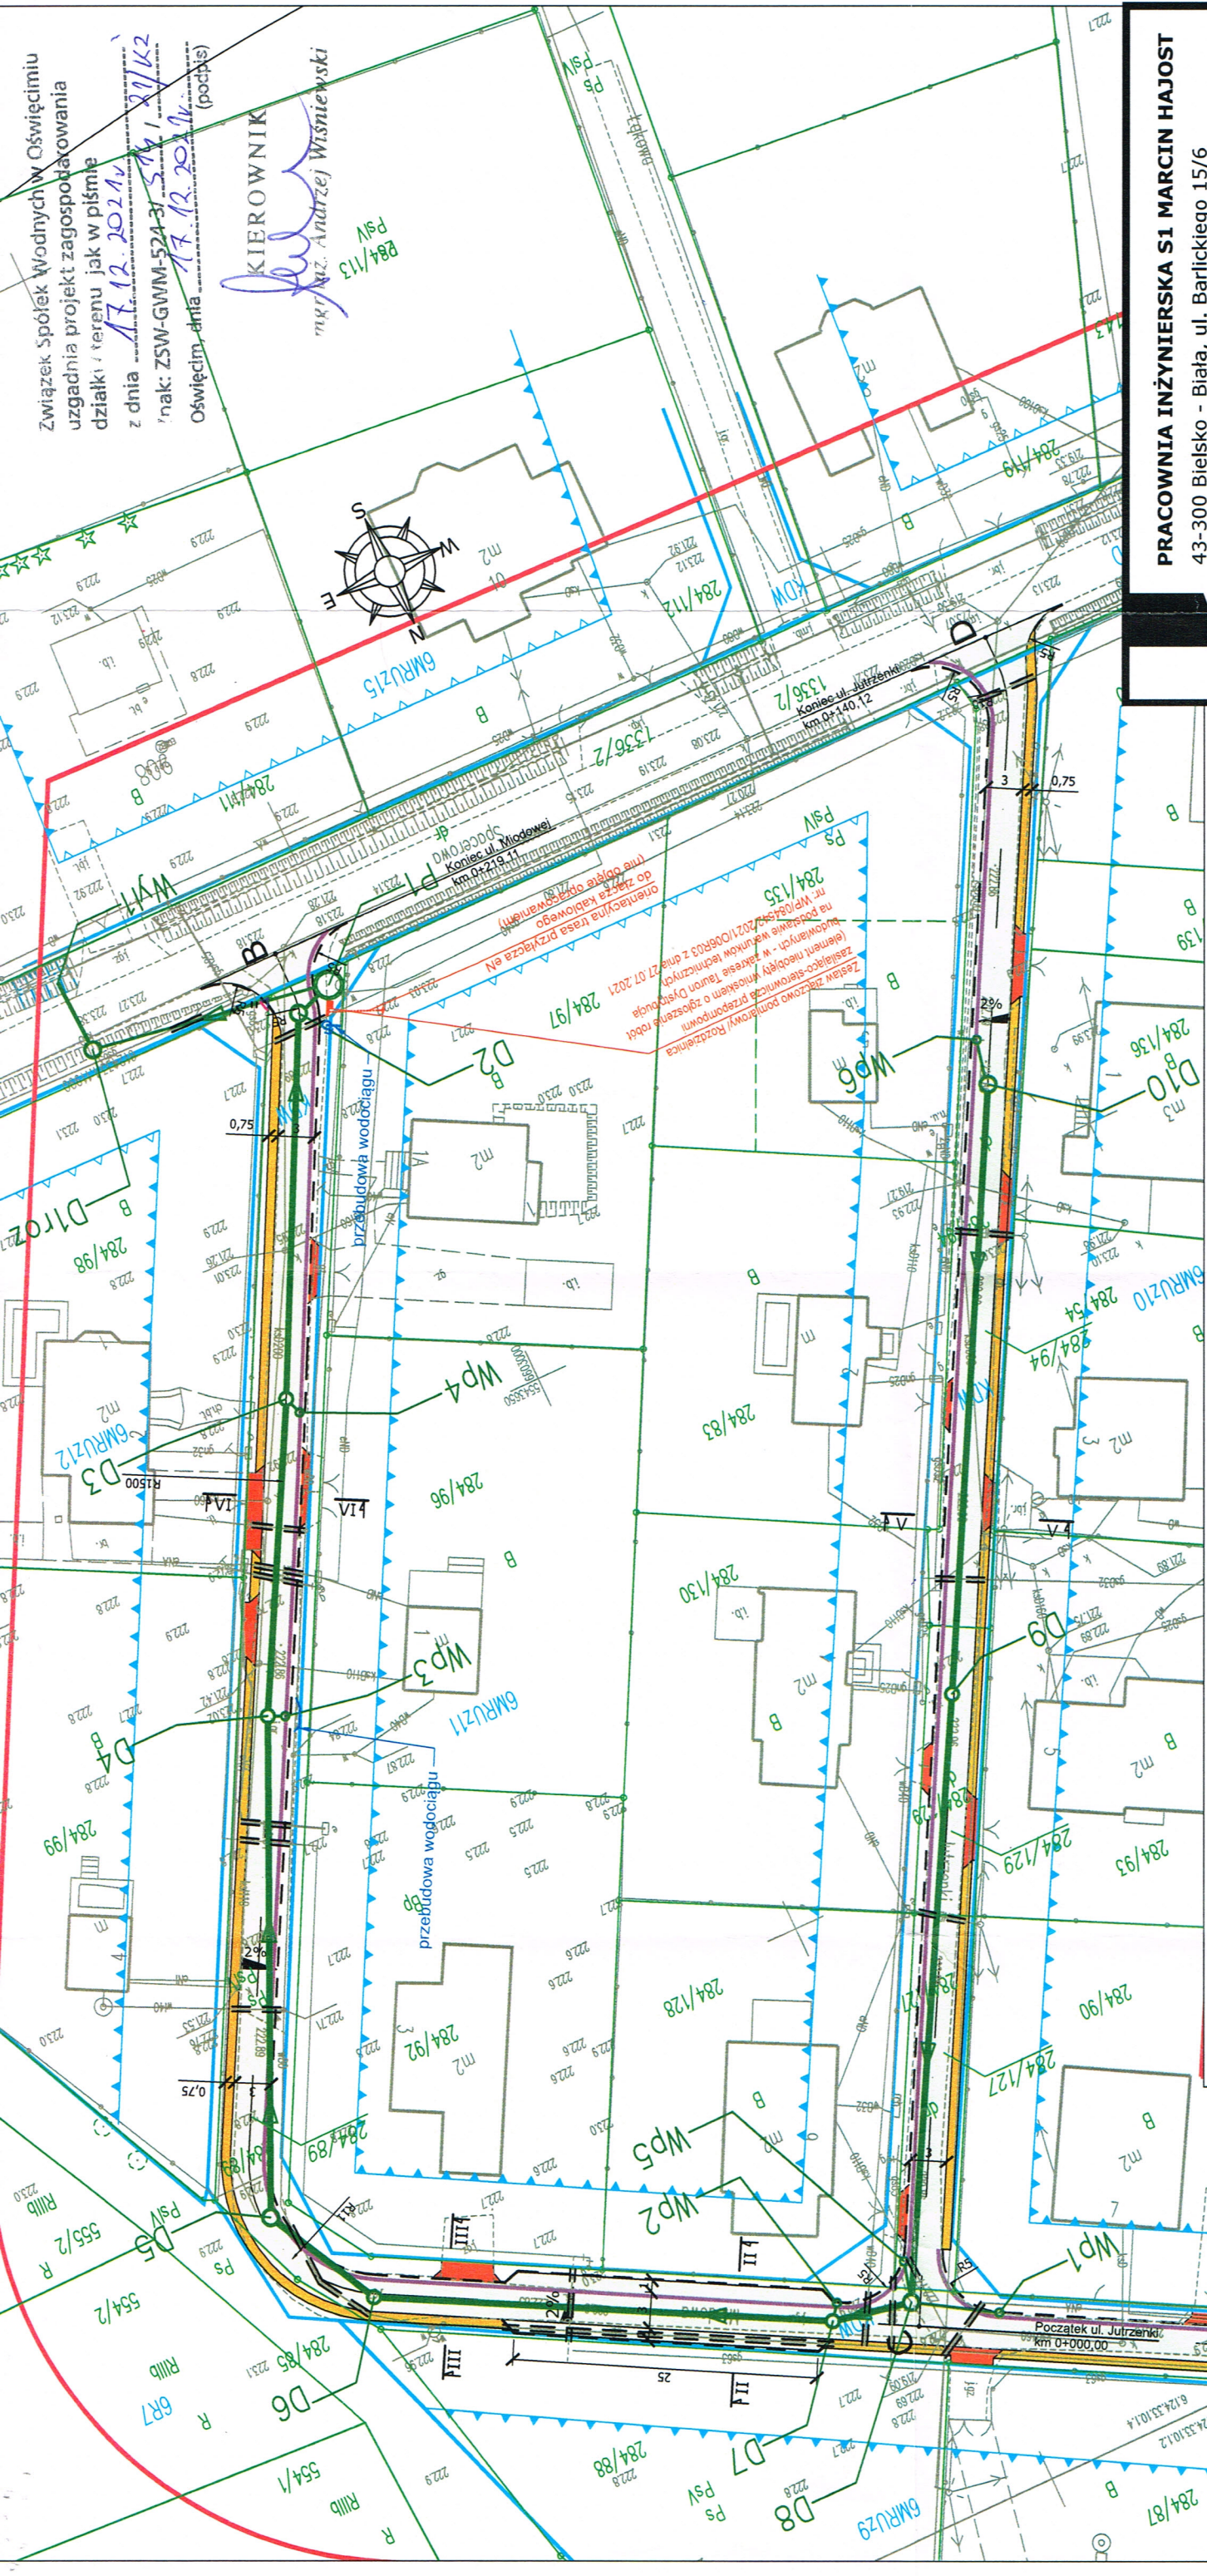

LEGENDA

- ELEMENTY ISTNIEJĄCE**
- eN sieć energetyczna
 - w sieć wodociągowa
 - t sieć teletechniczna
 - g sieć gazowa
 - kd sieć kanalizacji deszczowej
 - gr granica działki
 - gr granice MPZP
 - nieprzekraczalne linie zabudowy
 - obowiązujące linie zabudowy
 - gr granica obszaru objętego aktualizacją

- ELEMENTY PRZEBUDOWYWANE**
- Jezdnia - nawierzchnia beton asfaltowy
 - Pobocze - nawierzchnia z destruktu asfaltowego
 - Zjazd - nawierzchnia beton asfaltowy
 - sieć wodociągowa
 - hydrant nadziemny
 - ogrodzenie do przebudowy
 - ogrodzenie projektowane

- ELEMENTY BUDOWANE**
- krawężnik betonowy najazdowy 15x22x100
 - ściek przykrawężnikowy
 - Wpust deszczowy z przykanalikiem
 - Studnia kanalizacji deszczowej
 - Studnia rozprężna kanalizacji deszczowej
 - Przepompownia
 - Sieć kanalizacji deszczowej
 - Umocnienie skarp i dna rowu

ZABEZPIECZENIE INFRASTRUKTURY TECHNICZNEJ

- Rury osłonowe