

MAPA DO CELÓW PROJEKTOWYCH arkusz 1 z 2

Oznaczenie kancelaryjne zgłosz. pracy geodezyjnej		SGG.6640.1075.2022
Położenie	adres	Zator
	nr działki	37 i inne
Jednostka ewidencyjna	identyfikator	12
	nazwa	małopolskie
Jednostka ewidencyjna	identyfikator	1213
	nazwa	oświęcimski
Jednostka ewidencyjna	identyfikator	121309_4
	nazwa	Zator – miasto
Obręb ewidencyjny	identyfikator	0003
	nazwa	
Skala mapy		1:500
Nazwa układu współrzędnych	prostokątnych płaskich	2000/6
	wysokości	PL-EVRF2007-NH
Data aktualizacji mapy		29.04.2022
Data sporządzenia mapy		02.05.2022

Wykonawca: PK GEODETA Patryk Kunkel
Kierownik: inż. Artur Ostoja-Lniski, nr upr. 23290

PKGEODETA Patryk Kunkel
32 541 Przeciszów, ul. Oświęcimska 2
tel. 724 554 040 pkgeodeta@gmail.com
NIP 5492463523 Regon 389452686

GEODETA UPRAWNIONY
inż. Artur Ostoję-Lniski
Nr upr. 23290

Rafal Kuczyński
pieczętka i podpis wykonawcy

pieczętka i podpis geodety uprawnionego

Oznaczenie zakresu opracowania mapy

Wykonanie niniejszej mapy nie było poprzedzone ustaleniami dotyczącymi ewentualnych służebności gruntowych obciążających grunty w granicach projektowanej inwestycji budowlanej

UWAGA: Nie wyklucza się istnienia w terenie innych przewodów, o których brak informacji wynika z zasłóci historycznych lub niedopełnienia przepisów zgłoszenia do inwentaryzacji


W zakresie opracowania mapy występują projektowane uzgodnione w ZUDP obiekty techniczne

Na mapę wrysowano linie rozgraniczające tereny o różnym przeznaczeniu oraz nieprzekraczalne linie zabudowy (MPZP Gminy Zaręba, dla obszaru miasta Zaręba, Uchwała XLV/412/18 z dnia 2018.07.11).

Zgodnie z danymi zawartymi w bazie EoB informujemy, że przebieg granicy dla niżej wymienionych działek został ustalony w odpowiednim trybie i z wymagana dokładnością: 37 x 32/6, 137/34/1 x 35/9; 35/9; 35/9; 36/14/36, 36/16, 36/21, 36/2, 36/4, 38/8/38/6; 35/5x23/9, 35/10, 35/11, 35/12; 34/3 x 35/11, 35/34/21/34/3; 36/15 x 36/16, 36/13/16/14, 36/16 x 36/21, 36/2, 36/18, 36/17/36/5 x 39/10; 39/11 x 39/10, 39/9, 39/8, 39/7/39/6; 135 x 134, 133, 132, 131.

Poświadczam, że niniejszy dokument został opracowany w wyniku prac geodezyjnych i kartograficznych, których rezultaty zawiera operat techniczny pozytywnie zweryfikowany. Jednocześnie informuję, że jestem świadomy odpowiedzialności karnej za złożenie fałszywego oświadczenia.

Identyfikator zgłoszenia prac geodezyjnych	SGG.6640.1075.2022
Organ służby geodezyjnej, który otrzymał zgłoszenie	STAROSTA OŚWIĘCIMSKI
Wykonawca prac geodezyjnych	PK GEODETA Patryk Kunkel
Nr oraz data sporządzenia dokumentu zawierającego wynik pozytywnej weryfikacji	Protokół Weryfikacji Nr SGG.6640.1075.2022_28163 z dnia 23.06.2022r.
Imię i nazwisko oraz nr uprawnień zawodowych kierownika prac	inż. Artur Ostoja-Lniski nr uprawnień 23290

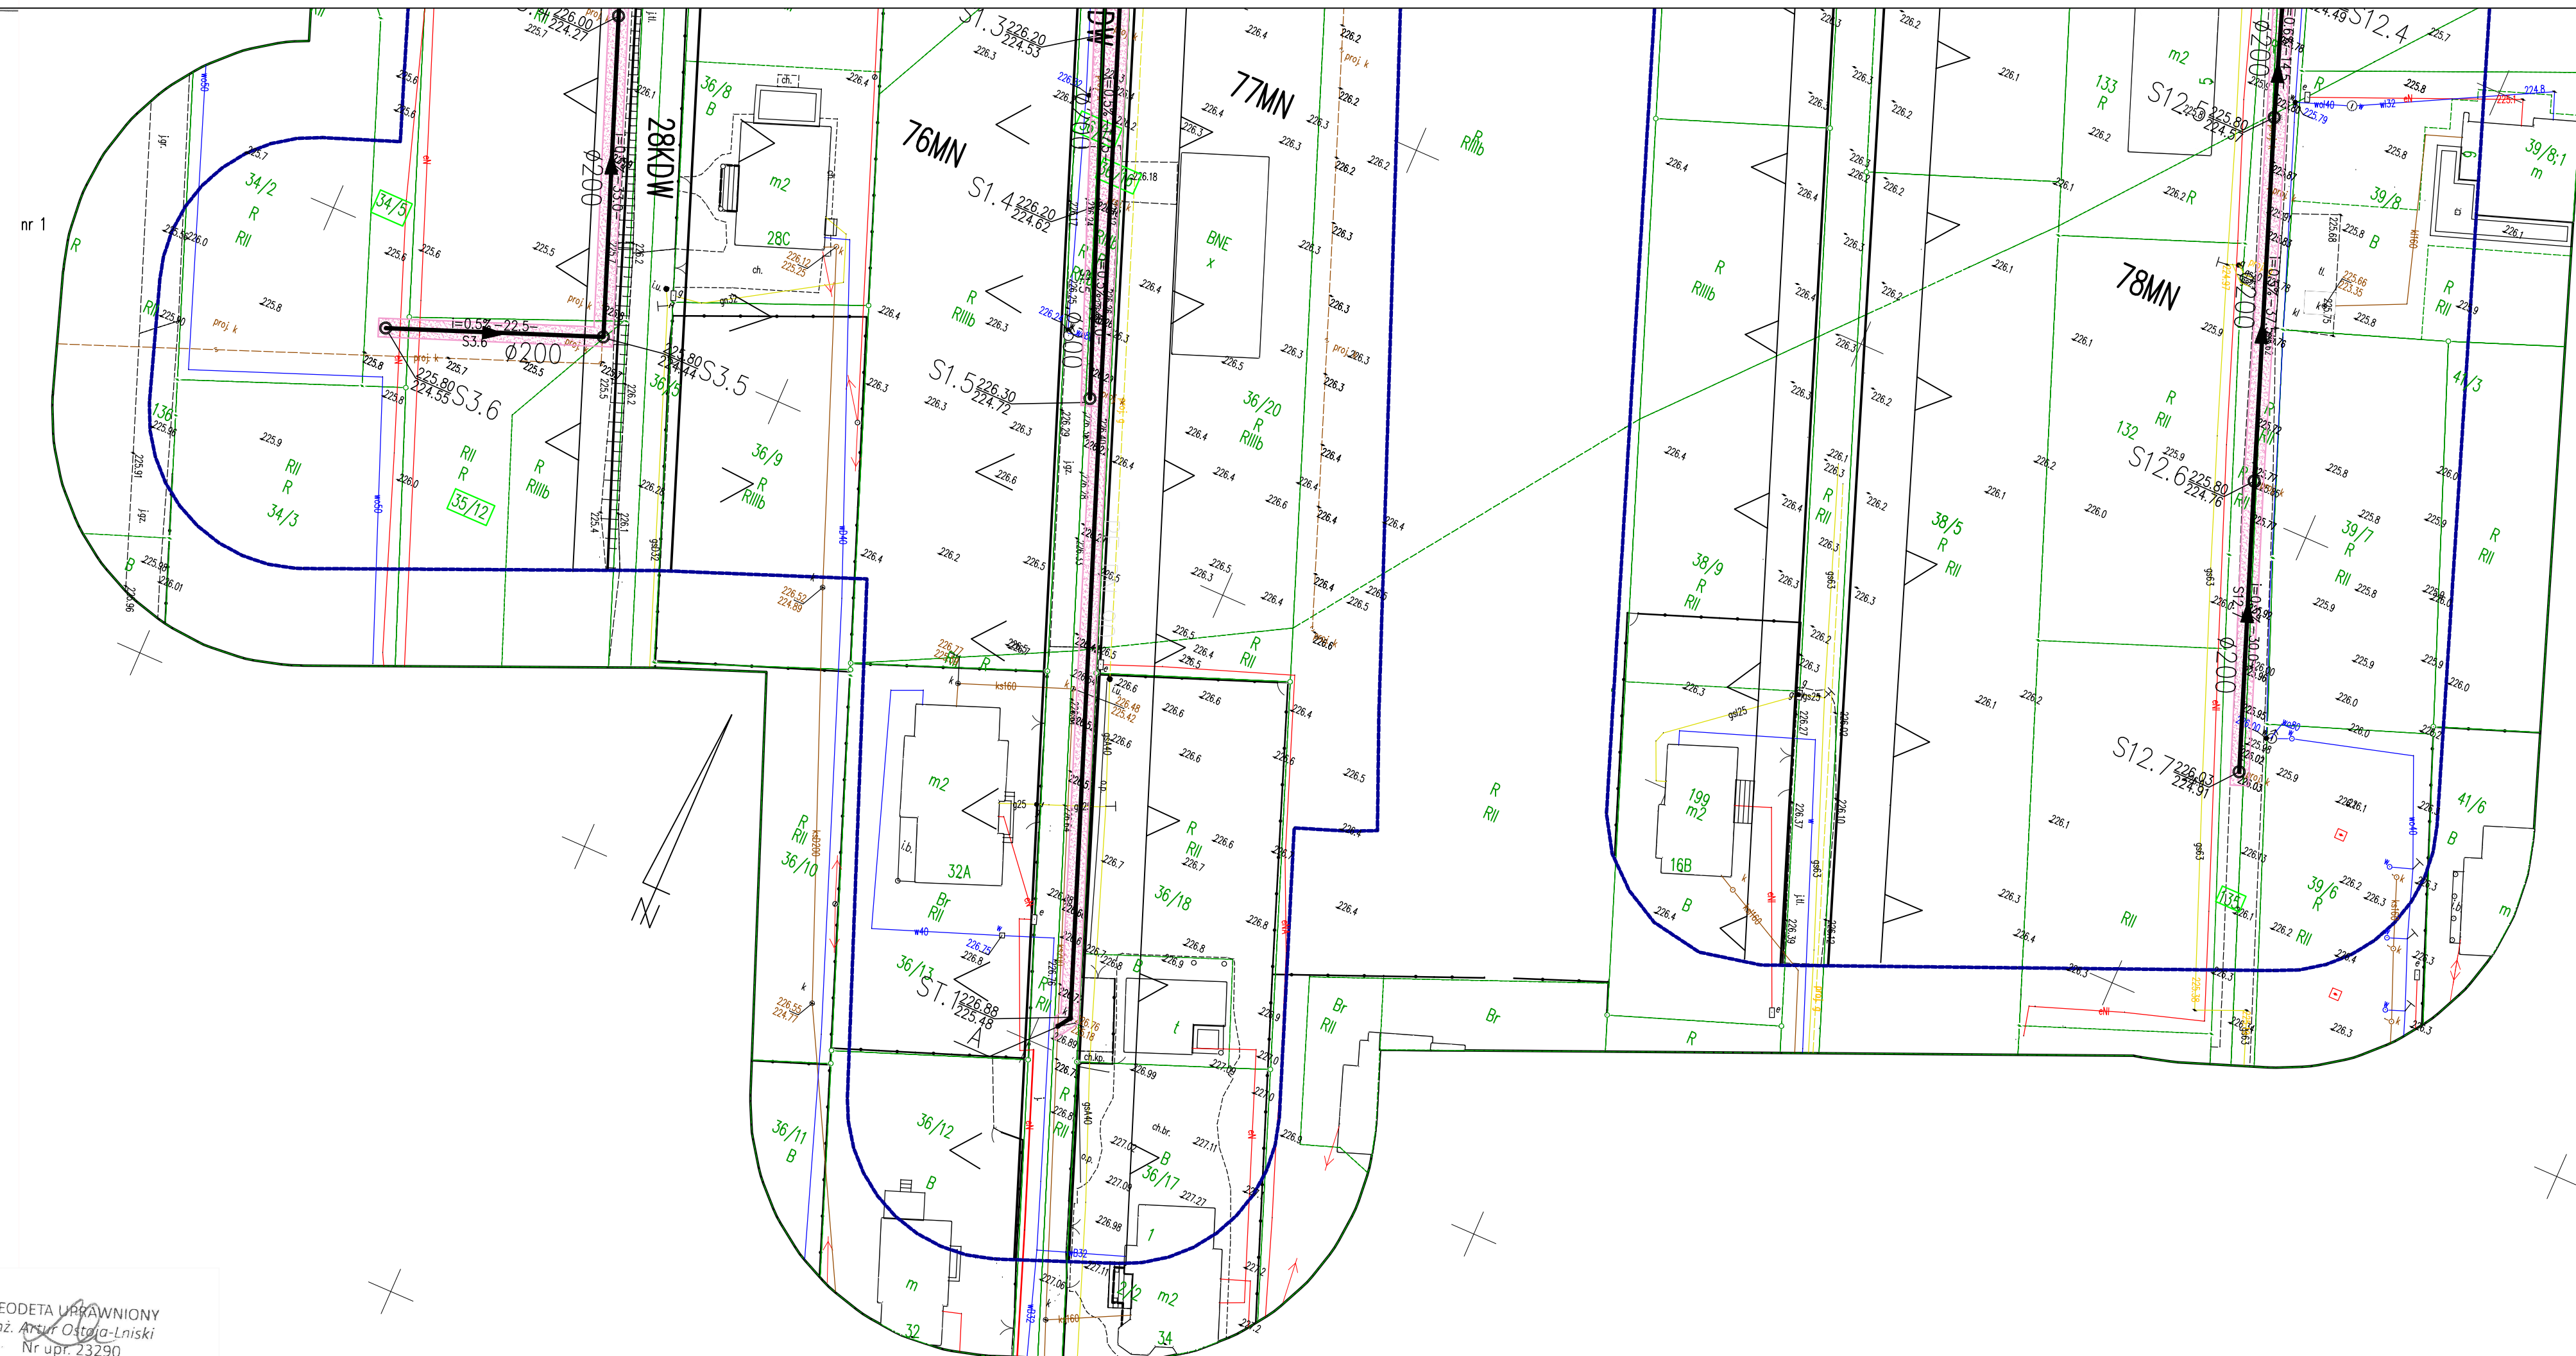

Potwierdzam za zgodność
z oryginałem mapy do celów projektowych
przyjętą do państwowego zasobu geodezyjnego
kartograficznego pod numerem
SGG.6640.1075.2022

12.12.2022 r.

LEGENDA

GRANICA OPRACOWANIA

	ISTNIEJĄCA SIEĆ ENERGETYCZNA
--	------------------------------

	ISTNIEJĄCY SIEŚ GAZO
	ISTNIEJĄCY SIEŚ WOD

SIEĆ KANALIZACJI SANIT

PROJEKTOWANE UZBROJENIE

PROJEKTOWANA SIEĆ KANALIZACJI SANITARNEJ PVC DN 200 L-742.0

S1	PROJEKTOWANA STUDIUM
----	----------------------


[illegible]

--	--

P1	PROJEKTOWANA PRZEPOMPOWNIA SCIEKOW P1
----	---------------------------------------

A MIEJSCE WŁĄCZENIA RUROCIĄGU TŁOCZNEGO DO ISTN. STODNI
KANALIZACYJNEJ

ZAKRES ODDZIAŁYWA

NR PROJEKTU: 03/2021	INWESTOR :	GMINA ZATOR 32-640 ZATOR, PLAC MARSZAŁKA JÓZEFA PIŁSUDSKIEGO 1				
	TEMAT :	BUDOWA KANALIZACJI SANITARNEJ DLA OSIEDLA MORYSYNA W ZATORZE ORAZ MIEJSCOWOŚCI PALCZOWICE				
	OBIEKT :	SIEĆ KANALIZACJI SANITARNEJ, PRZEPOMPOWNIĄ ŚCIEKÓW				
BRANŻA:	ADRES OBIEKTU BUDOWLANEGO:					
SANITARNA	WOJEWÓDZTWO MAŁOPOLSKIE, POWIAT OŚWIECIMSKI, GMINA ZATOR, MIEJSCOWOŚĆ ZATOR, PALCZOWICE JEDNOSTKA EWIDENCYJNA 121309_4 ZATOR - MIASTO OBGRĘB 0003 DZIAŁKI NR 37, 35/9, 35/10, 35/11, 35/12, 34/5, 21/2, 36/15, 36/16, 39/10, 39/11, 135					
FAZA PROJEKTU:	JEDNOSTKA EWIDENCYJNA 121309_5 ZATOR - OBSZAR WIEJSKI OBGRĘB PALCZOWICE DZIAŁKI NR 96/15, 96/5					
PROJEKT TECHNICZNY	NAZWA RYSUNKU:	PROJEKT ZAGOSPODAROWANIA TERENU				
	JEDNOSTKA PROJEKTOWA:					
	A & M PROJEKT SPÓŁKA Z O.O. , 32-500 CHRZANÓW , UL. 29 LISTOPADA 30					
 A&M PROJEKT	PROJEKTOWAŁ: MGR INŻ. ANETA WÓJCIK	SPEC. SANIT.	MAP/0246/POOS/11	PODPISY:	DATA: 12.2022	NR. RYS: 02B
	SPRAWDZIŁ: MGR INŻ. GRZEGORZ TOWAREK	SPEC. SANIT.	SLK/2409/ZOOS/08		SKALA: 1:500	