


ZAKŁAD USŁUG GEODEZYJNYCH
mgr inż. Wojciech Knapik
11-231 Kraków, ul. Słowa 21A/70
BIURO: 32-087 Zielonki, ul. Dugopolska 19
tel. /012/380-10-20; 0601-45-41-51
NP 945-14-05-11

X = 5541550
Y = 6602200

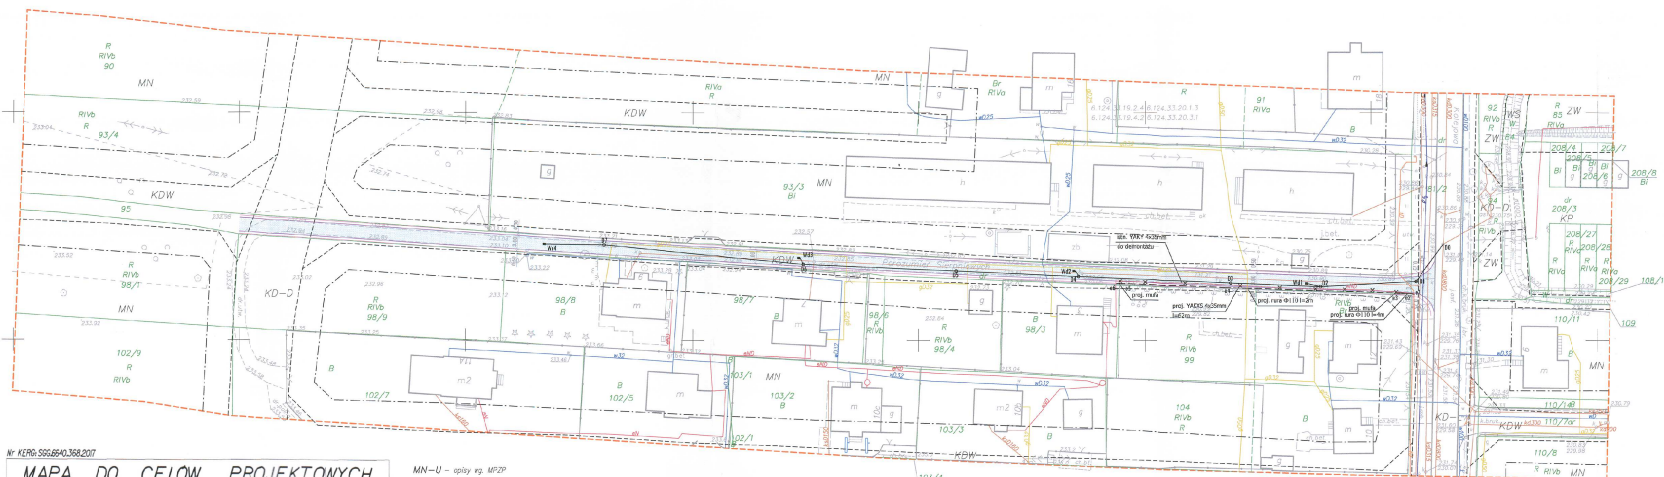


21.08.2017 554.660.74.2017

Dokumentacja w zakresie użytkowania sieci uzbrojenia terenu
była przedmiotem Narady Koordynacyjnej przeprowadzonej
w Starostwie Powiatowym w ul. Wyspańskiego 10
w dniu 23.09.2017
znak sprawy SGG.6630.184.1017.2017
Starostwo Powiatowe
Starostwo Powiatowe
Narady Koordynacyjnej oznaczony numerem sprawy JW.

MAPA DO CELÓW PROJEKTYWNYCH
SKALA 1:500
Woj. małopolskie
powiat krakowski
Jawiszewice 4 Zator
obr. 0002
PRZEDMIOT AKTUALIZACJI:
Porozumienie Starostwa Powiatowego z dnia 14.09.2017
Uwaga: waga 1:2000, B
Uwaga: waga 1:2000, B
Data opracowania 23.09.2017
Szyfrant: [signature]

MN - ul. w opł. w. MP20
--- - - - - linie rozgraniczające w. MP20
--- - - - - linie rozgraniczające linie zabudowy
Wskazano na niniejszej mapie granice nieruchomości nie zostały
wymiarowane w terenie i nie należy określać z wymiarów danych
punktów. Niniejsza mapa może służyć do wyznaczenia granic
zabudowy w odległościach od granicy nieruchomości wskazanej
od odległości określonych w przepisach prawa budowlanego.
Niniejsza mapa została wykonana bez uwzględnienia
obciążenia dotyczącego służebności gruntowych.
Mapę wykonano na podstawie linijek
krajowego planu w terenie, mapy zasadniczej, ewidencji państwa
Branżowa rozprawa: prace budowlane
jest wykonanie w terenie (zabudowa)
budowl., a po jej zakończeniu wykonanie
inwestycyjnej (zabudowa)
przez parcie wykonawstwa gospodarki
na terenie inwestycji.
Mapa w swej treści nie zawiera danych uzgodnionych przez ZUP.
Nie wykazuje się istnienia w terenie innych na niniejszej mapie
urządzeń posadowionych, które nie były zgłoszone do ewidencji lub o których brak
jest informacji w mapach planistycznych.
--- - - - - zakres opracowania

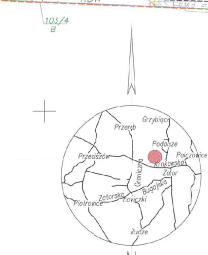

Powiatem z siedzibą kancelarii map. na kł. opretno
Pobier. Zagospodarowania Terenu z trybem
mapy do celów projektowych przyjętym do zask. powiatowego
z wykonaniem projektu zagospodarowania terenu
koordynacyjnie SGG.6630.184.1017.2017

Plan zagospodarowania terenu
Zamawiający: Starostwo Powiatowe
Wykonawca: [signature]
Data: 23.09.2017
Lp. 1
Lp. 2
Lp.