

Nr KERG: SGG.6640.368.2017

MAPA DO CELÓW PROJEKTOWYCH

SKALA 1:500
WOJ. MAŁOPOLSKIE
powiat oświęcimski
Jawid. 12/309_4 Zator
obr. 0002

PRZEDMIOT AKTUALIZACJI:
Porozumień Sierpniowych dz.nr.95

Układ współrz.: 2000.5
Układ wysokości: KROŃSZTADT 86

Geodeta uprawniony
numer uprawnień: 9754
mgr inż. Wojciech Knapik
Data opracowania: 13.09.2017

MN-U - opisy wg MPZP

--- linie rozgraniczające wg. MPZP
--- nieprzekraczalna linia zabudowy

Wykazane na niniejszej mapie granice nieruchomości nie zostały
wyznaczone w terenie i nie zostały określone z wymogów dokładnością
pomiaru. Niniejsza mapa może służyć do projektowania budynków
sytuowanych w odległościach od granicy nieruchomości większych
od odległości określonych w przepisach prawa budowlanego.

Niniejsza mapa została wykonana bez ustalenia
obciążeń dotyczących służebności gruntowych.

Mapę wykonano na podstawie istniejącej
bezpośredniego pomiaru w terenie, mapy zasadniczej, ewidencyjnej.

Warunkiem rozpoczęcia prac budowlanych
jest wytyczenie w terenie projektowanej
budowli, a po jej zakończeniu wykonanie
inwentaryzacji powykonawczej
przez jednostkę wykonawczą geodezyjną
na zlecenie inwestora.


Mapa w swej treści nie zawiera projektów uzgodnionych przez ZUPD.

Nie wyklucza się istnienia w terenie innych nie wykazanych na niniejszej mapie
urządzeń podziemnych, które nie były zgłoszone do inwentaryzacji lub o których brak
jest informacji w instytucjach branżowych.

--- zakres opracowania

MN - tereny zabudowy mieszkaniowej jednorodzinnej
KDW - tereny dróg wewnętrznych
KD-D - tereny dróg publicznych-droga dojazdowa
KP - tereny parkingu
ZW - tereny zieleni nieurządzonej
WS - tereny wód tródmiejscowych
KD-L - tereny dróg publicznych - droga lokalna

Potwierdzam zgodność kserokopii mapy, na której sporządzono
Projekt Zagospodarowania Terenu z oryginałem
mapy do celów projektowych przyjętym do zasobu powiatowego

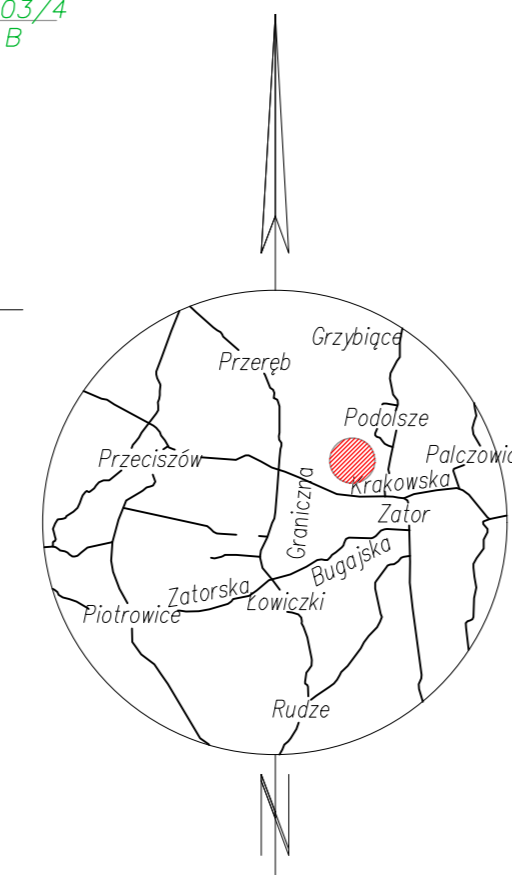

LEGENDA:

- rodzaj i zasięg uciążliwości - obszar oddziaływania obiektu
- linie rozgraniczające teren o różnym przeznaczeniu (z MPZP)
- projektowana mufa rln
- projektowana linia kablowa YAKOS 4x35mm
- projektowana nura ochronna wg. opisu
- rozbiórka istniejącego kabla energetycznego

Pracownia Inżynierska "INFRA-ROADS" Tomasz Bator ul.Broniewska 42/28 ; 30-091 Kraków tel. 616-25-441; e-mail: tomasz.bator@gmail.com		Inwestor: Gmina Zator Plac Marszałka Józefa Piłsudskiego 1 32-640 Zator			
Nazwa opracowania: Budowa i rozbiórka sieci energetycznej doziemnej niskiego napięcia w ramach zadania pn. "Przebudowa drogi gminnej wewnętrznej - ulicy Porozumień Sierpniowych w Zatorze"					
Tytuł rysunku: Projekt zagospodarowania terenu					
Funkcja	Imię i nazwisko	Specjalność	Nr uprawnień	Podpis	PZT Skala 1:500
Projektant	mgr inż. Przemysław Wygodniński		MAP0153/PDOE/06		
Sprawdzający	mgr inż. Jakub Inda	inżynier	POK0064/PWOE/14		
Kraków, marzec 2018r.		Egz.		Rys. 2	

P2T

Skala
1:500