

USŁUGI GEODEZYJNE
mgr inż. Józef Górecki
Poręba Wielka, ul. Tyszkiewicza 78
32-600 Oświęcim
tel./fax 33 842 71 22 NIP 549-103-25-25
l.ks.rob. 9269/86/13
Oświęcim, 02.08.2013
KERG: 3094-57/2013

Mapa do celów projektowych

jednostaka ewidencyjna: 121309_4, Zator - miasto
obręb: nr 0004
sekcje: 10, 11
ukł. wsp.: Lokalny
ukł. wys.: Kronsztad 60
skala: 1:500

Mapę wykonano na podstawie wektoryzacji mapy zasadniczej w skali 1:1000

Mapa jest aktualna zakresie syt.-wys. i uzbrojenia terenu na podstawie pomiaru oraz wywiadu branżowego. Granice ewidencji gruntów wkreślone z przeskalowanej mapy ewidencyjnej nie stanowią podstawy do wyniesienia ich w terenie. Dla terenu objętego inwestycją nie badano ksiąg wieczystych w celu ustaleniu obciążeń.

GEODETA UPRAWNIONY
Nr 9269
sporządził: mgr inż. Józef Górecki


----- zakres
132/8 numer działki
10Up2-0 plan przestrzenny

Uwaga: Nie wyklucza się istnienia w terenie innych nie wykazanych na niniejszej mapie urządzeń podziemnych, które nie były zgłoszone dla inwentaryzacji lub, o których brak jest informacji w instytucjach branżowych.

Starostwo Powiatowe w Oświęcimiu
Powiatowy Ośrodek Dokumentacji
Geodezyjnej i Kartograficznej

Poświadczam zgodność niniejszego dokumentu z oryginałem przyjętym do państwowego zasobu geodezyjnego i kartograficznego.

w dniu 20.08.2013
20.08.2013
Beata Dwornik
(miejscowość i data) (imię i nazwisko, podpis)
Wydział Stanu i Służby Geodezyjnej
Gos. osoby upoważnionej

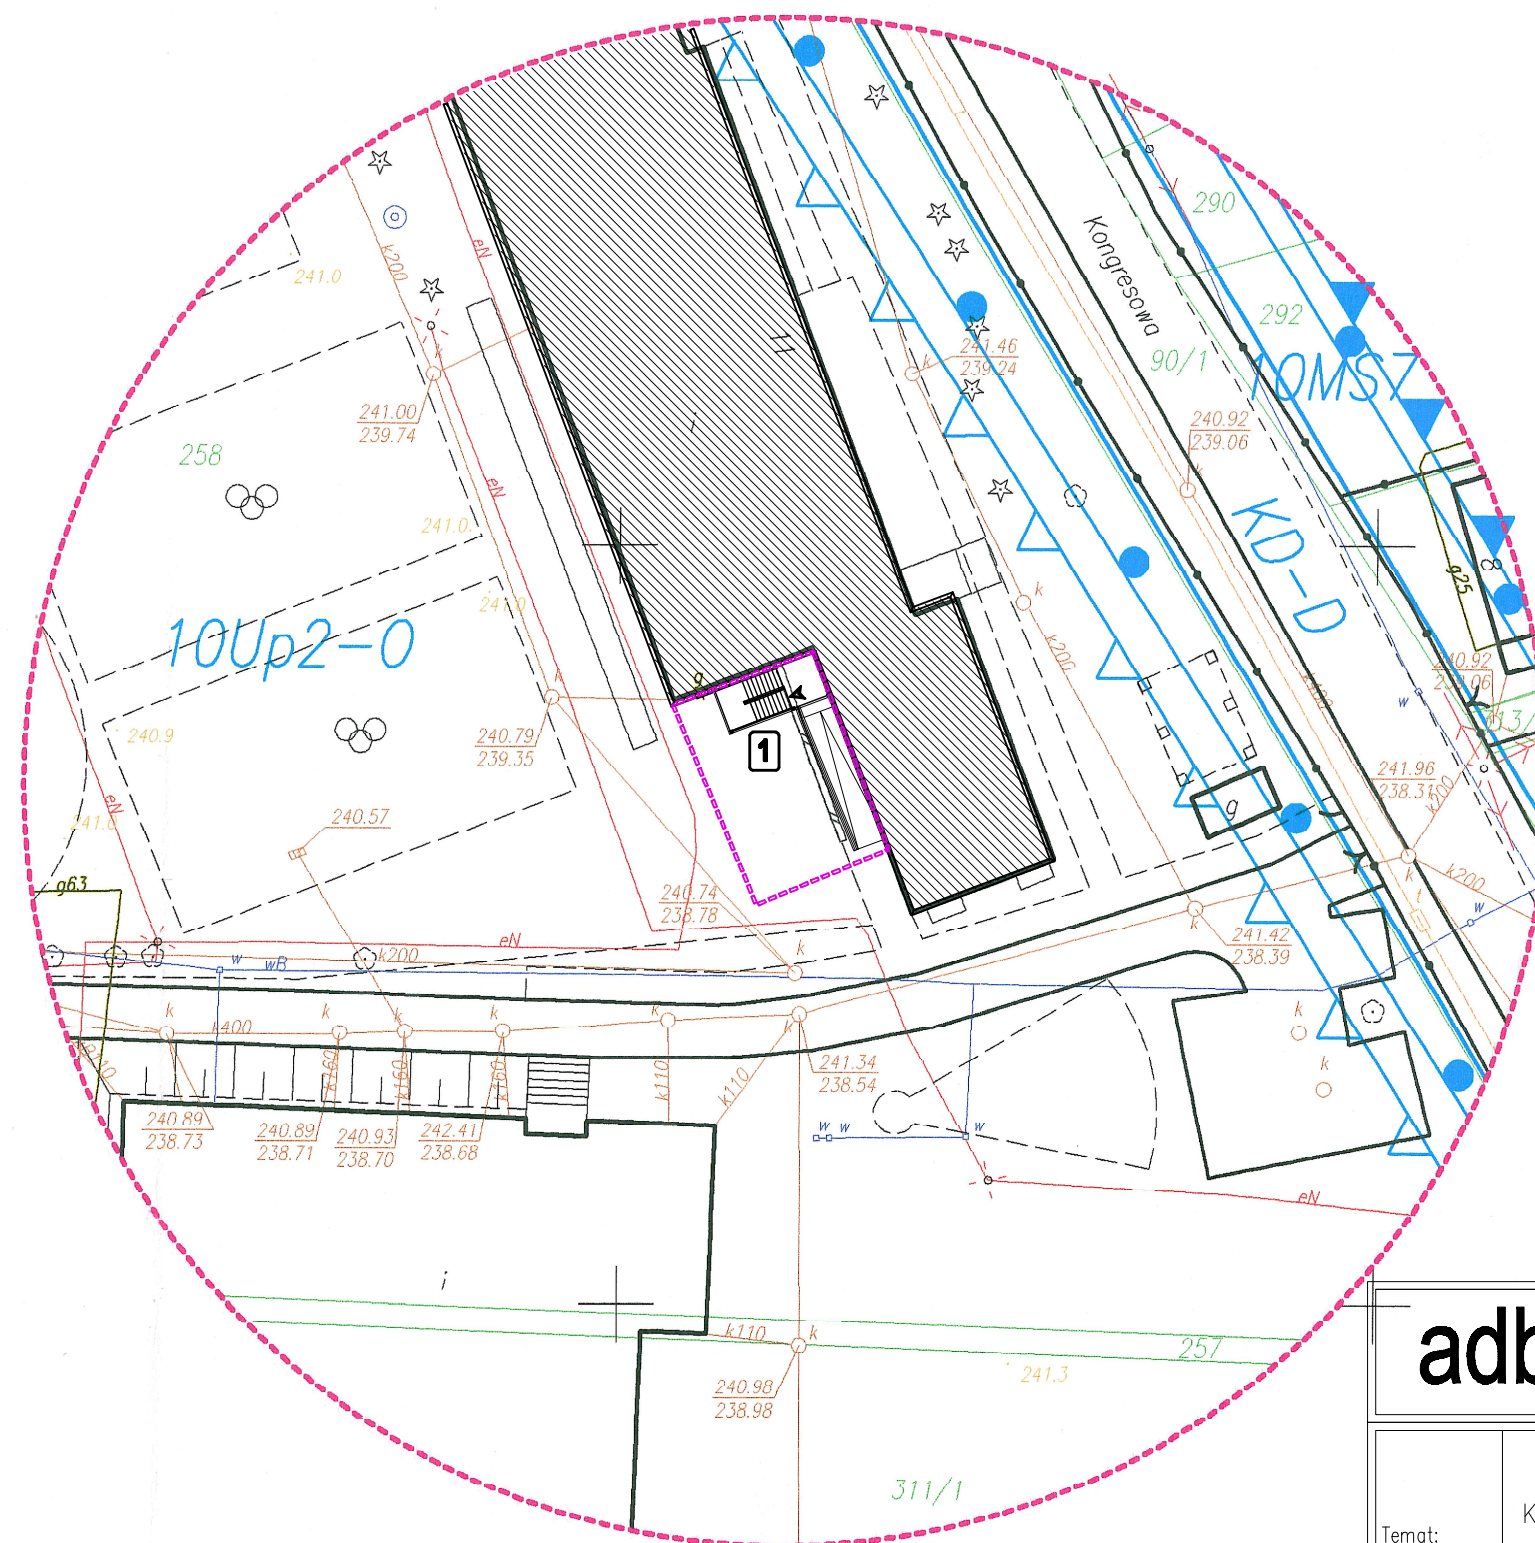

LEGENDA: ELEMENTY PROJEKTOWANE

- 1 -projektowana klatka schodowa
- -budynek szkoły
- -zakres objęty wnioskiem
= zakres oddziaływania inwestycji
- ▲ -projektowane wejście
na schody pożarowe

adb archiStruktura
daniel babiński

ul. Wojska Polskiego 7c/12
32-640 Zator
tel. 697 94 88 85

Temat:	"Rozbudowa budynku Zespołu Szkół Ogólnokształcących im. Mikołaja Kopernika w Zatorze o zewnętrzną ewakuacyjną klatkę schodową, wraz ze zmianą sposobu użytkowania części obiektu."			
Inwestor:	Zespół Szkół Ogólnokształcących im. Mikołaja Kopernika w Zatorze, ul. Kongresowa 11, Zator 32-640			
Branża:	PROJEKT ZAGOSPODAROWANIA TERENU		Opracowanie:	PROJEKT BUDOWLANY
Rysunek:	ZAGOSPODAROWANIE TERENU			Data: 07.2013
Projektował:	mgr inż. arch. Daniel Babiński Nr upr. MPOiA 118/2008		Skala: 1:500	Nr. rys. Z.2
Sprawdził:	mgr inż. arch. Marcin Romański Nr upr. MPOiA 082/2009, MP-1600			
NINIEJSZE OPRAWCOWANIE STANOWI DZIEŁO AUTORSKIE I PODLEGA OCHRONIE ZGODNIE Z USTAWĄ O PRAWIE AUTORSKIM I PRAWACH POKREWNYCH (Dz.U. nr 24 z 1994, poz. 83)				Rewizja 0