

ZAKŁAD USŁUG GEODEZYJNYCH
mgr inż. Wojciech Knapik

31-231 Kraków, ul. Sława 21A/70
BIURO: 32-087 Zielonki, ul. Długopolska 19
tel. 7012/380-10-20; 601-45-41-51
NIP 945-114-05-41

ID: 6640.1392.2018

MAPA DO CELÓW PROJEKTOWYCH

SKALA 1:500
woj. małopolskie
pow. oświęcimski
J.ewid.: 12/309_5 Zator-obszar wiejski
obr.: 0001 Graboszyce

PRZEDMIOT AKTUALIZACJI :
ul. Kalinowa, dz. 550/59

Układ współrz. : '2000.6'

Układ wysokości : KRONSZTADT 86

Geodeta uprawniony
numer upraw. : 5754
mgr inż. Wojciech Knapik

Data opracowania: 09.03.2019

Sporządził:

MN - opisy wg. MPZP

- linie rozgraniczające wg. MPZP
- nieprzekraczalna linia zabudowy

Wykazane na niniejszej mapie granice nieruchomości nie zostały
wyznaczone w terenie i nie zostały określone z wymogami dokładności
pomiaru. Niniejsza mapa może służyć do projektowania budynków
sytuowanych w odległościach od granic nieruchomości większych
od odległości określonych w przepisach prawa budowlanego.

Niniejsza mapa została wykonana bez ustalenia
obciążenia dotyczącego służebności gruntowych.

Mapę wykonano na podstawie istniejącej:
bezpośredniego pomiaru w terenie, mapy zasadniczej, ewidencji, itp.

Warunkiem rozpoczęcia prac budowlanych
jest wyłączenie w terenie projektowanej
budowli, a po jej zakończeniu wykonanie
Inwentaryzacji powytkowej
przez jednostkę wykonawczą geodezyjną
na zlecenie inwestora.

Mapa w swej treści zawiera projekty uzgodnione przez ZUPP.

Nie wykazuje się istnienia w terenie innych nie wykazanych na niniejszej mapie
urządzeń podziemnych, które nie były zgłoszone do Inwentaryzacji lub o których brak
jest informacji w Instytutach branżowych.

--- zakres opracowania

K - linie rozgraniczające wg. MPZP
- nieprzekraczalna linia zabudowy

KDD - droga asfaltowa

US - teren użytku publicznego

KDA - teren użytku wiejskiego

MN - teren przeznaczony do zabudowy mieszkaniowej

Ws - teren przeznaczony do zabudowy wiejskiej

ZL - teren zielony

ZW - teren przeznaczony do zabudowy wiejskiej

R - teren rolny

SGG.6642.230.2019

Poswiadcza się, że niniejszy dokument został opracowany w wyniku
pracy geodezyjnej i kartograficznej, których rezultaty zostały
opracowane technicznie i merytorycznie, zgodnie z obowiązującymi
zasadami geodezyjnymi i kartograficznymi.

Organ prowadzący państwowy
Zasób geodezyjny i kartograficzny

Identyfikator ewidencyjny mapy
Zasobu - operacji terenowej

Data wpisania ewidencji
do ewidencji państwowego
Zasobu geodezyjnego i kartograficznego

Imię, nazwisko i podpis osoby
reprezentującej organ

STAROSTA OŚWIECIMSKI

P.1213.2019.015

29.03.2019

Województwo małopolskie

Gmina Zator



LEGENDA

- projektowana krawężnik betonowy 15x30 wyniesiony na wys. 6cm
- projektowany krawężnik betonowy 15x30 wyniesiony na wys. 12cm
- projektowany krawężnik betonowy 15x30 obniżony (2cm na przejściach pieszych, 4cm na zjazdach)
- projektowane drzewo betonowe 6x30
- projektowane koryta miedowe
- projektowane oświetlenie linowe

- projektowana nawierzchnia jezdni z mieszanki mineralno bitumicznej
- projektowana nawierzchnia chodnika z kostki betonowej
- projektowana skarpa/zalaniec, profilowanie terenu
- projektowany kanał sanitarny - uzgodnienie na Narodzie koordynacyjnej znak: SGG.6630.103.2019

LEGENDA - elementy podlegające uzgodnieniu na Narodzie koordynacyjnej

- projektowana lampa oświetleniowa
- projektowany kabel eł
- projektowany wodociąg
- projektowany kanał sanitarny
- projektowany kanał deszczowy
- projektowana studnia
- projektowany wpuł deszczowy z przyłanikiem
- projektowane zabezpieczenie sieci eł

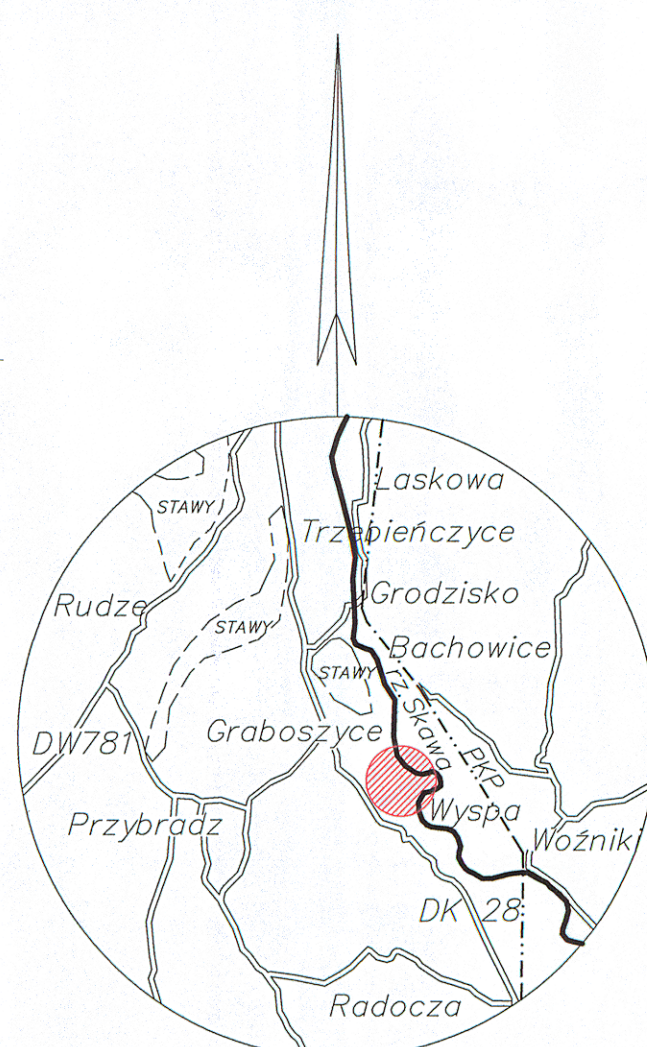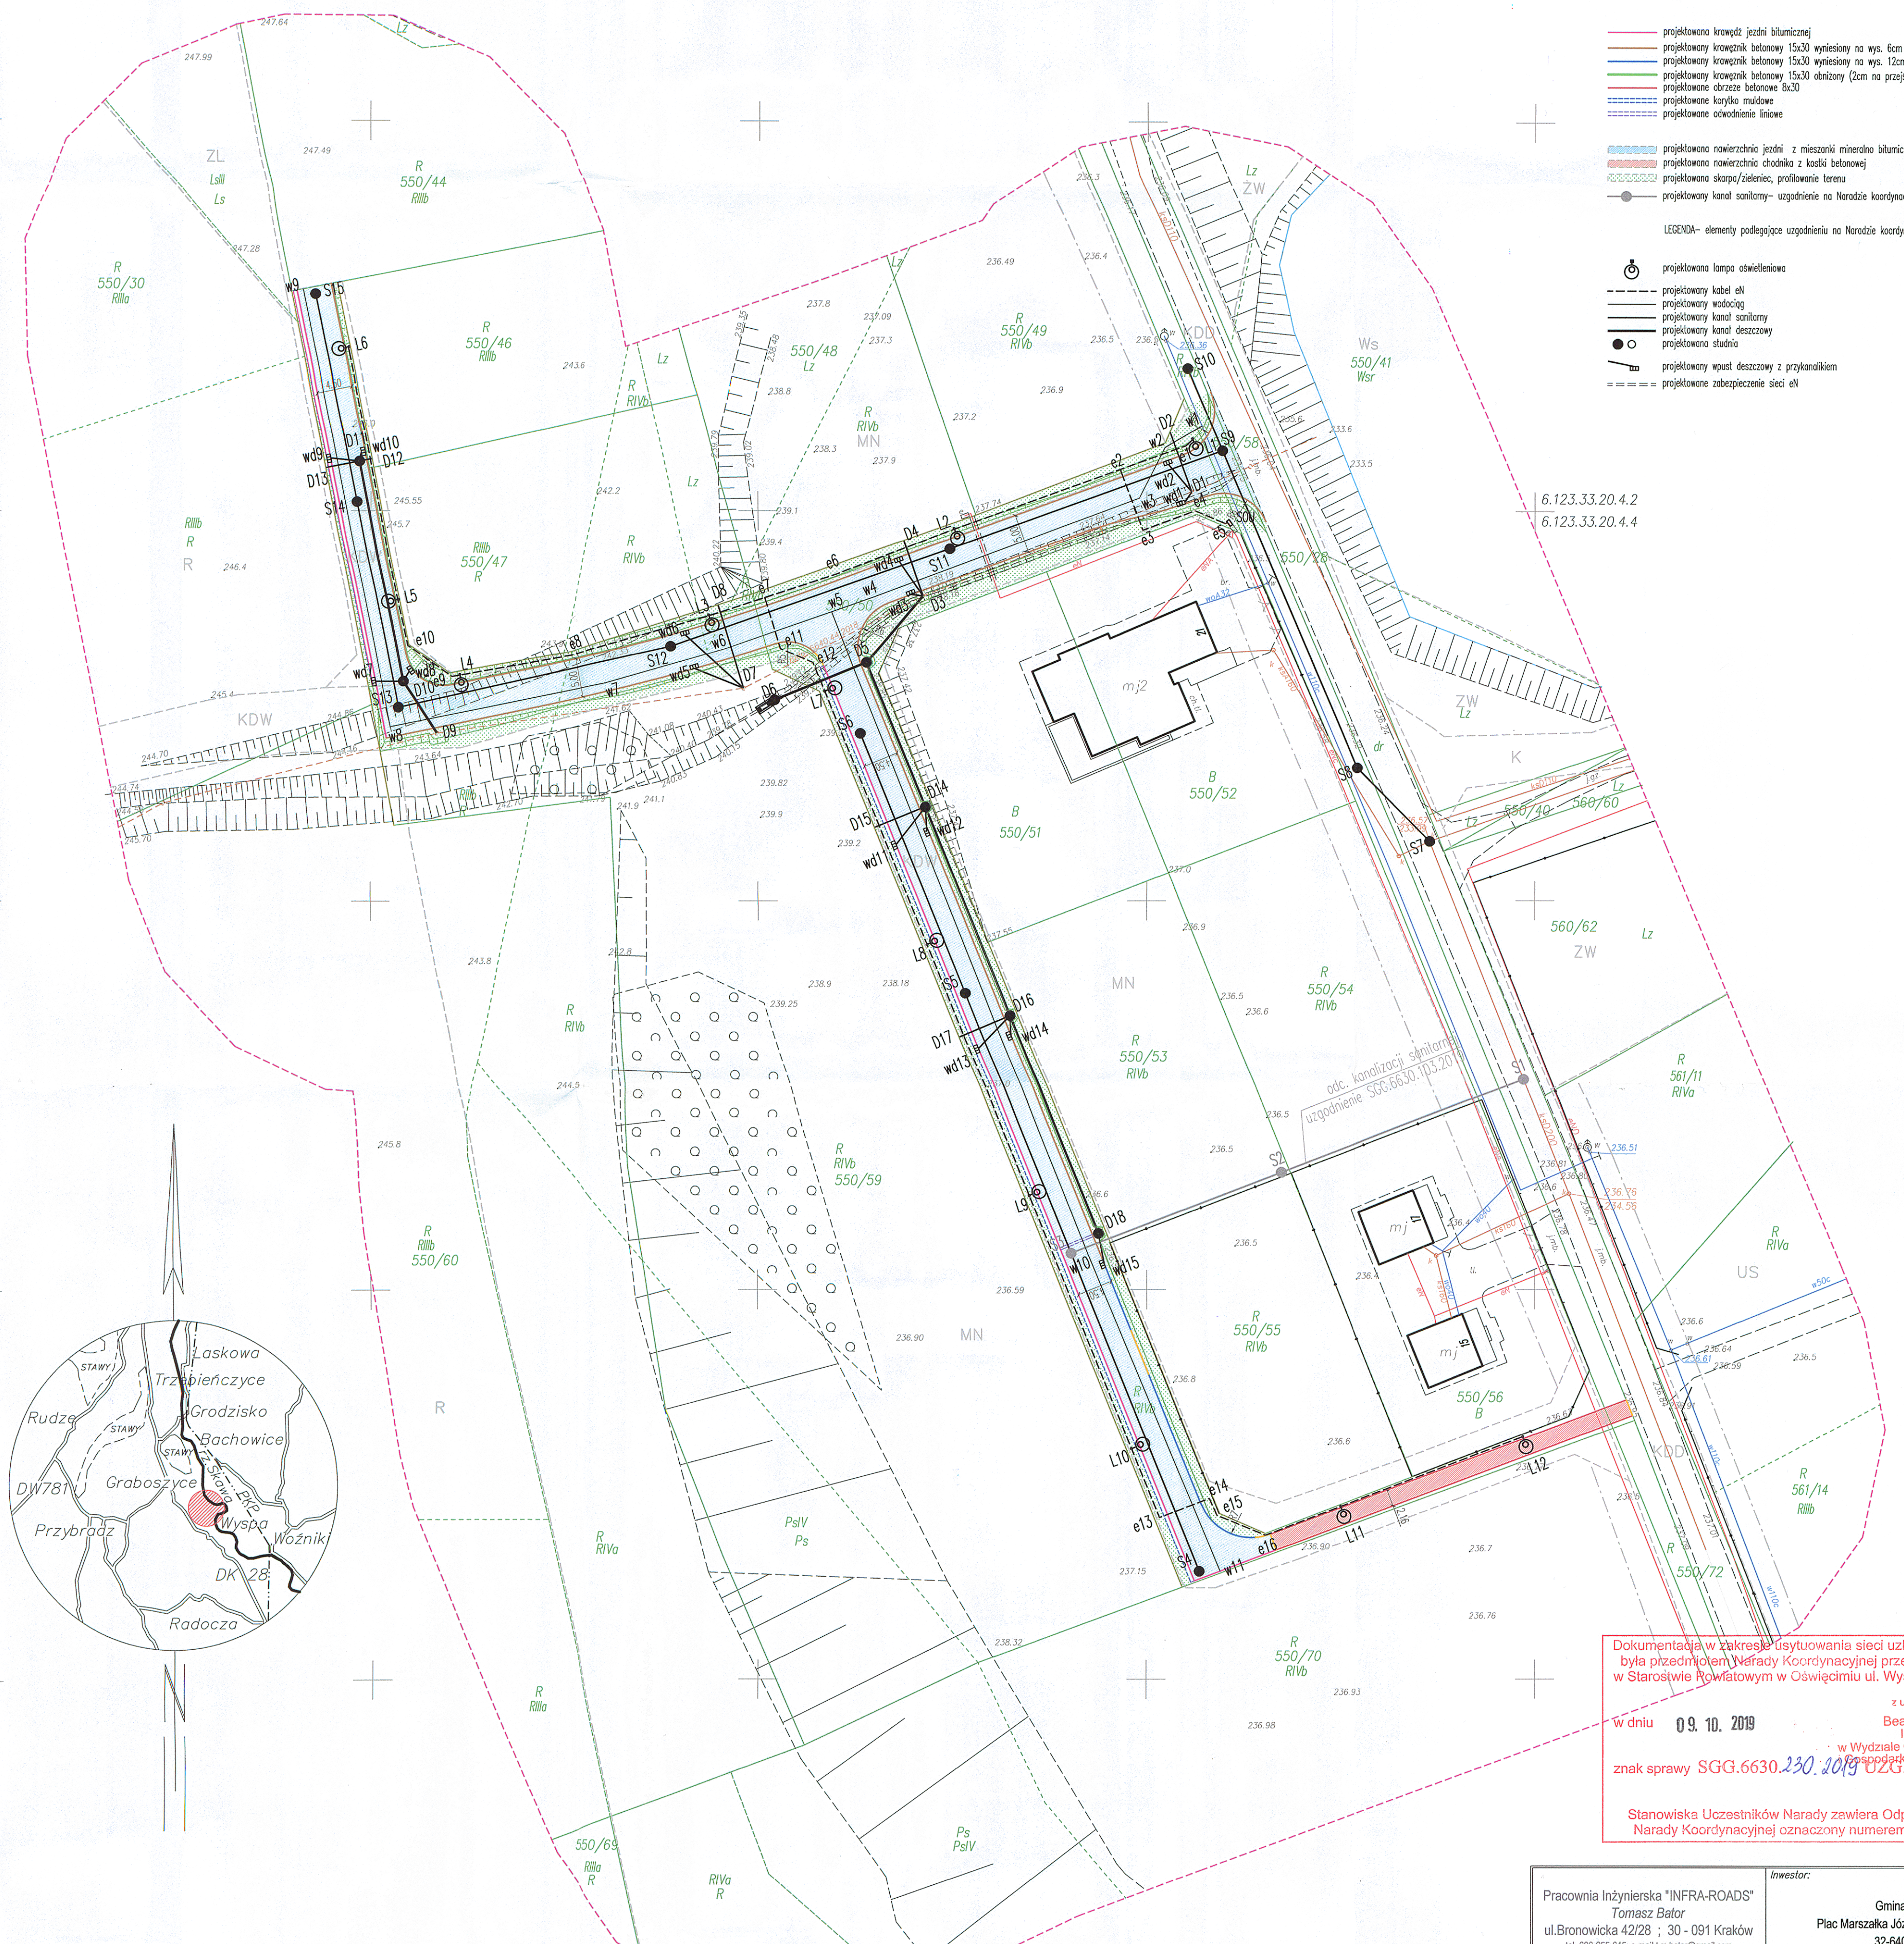

Dokumentacja w zakresie usytuowania sieci uzbrojenia terenu
była przedmiotem Nadzoru Koordynacyjnej przeprowadzonej
w Starostwie Powiatowym w Oświęcimiu ul. Wyspiańskiego 10

w dniu 09.10.2019

z up. Starosty
Beata Drogosz
Inspektor
w Wydziale Geodezji, Kartografii
i Gospodarki Nieruchomościami

znak sprawy SGG.6630.230.2019.022

Stanowiska Uczestników Nadzoru zawiera Odpis Protokołu
Nadzoru Koordynacyjnej oznaczony numerem sprawy jw.

Potwierdzam zgodność kserokopii mapy, na której sporządzono
Projekt usytuowania sieci uzbrojenia terenu z oryginałem
mapy do celów projektowych przyjętym do zasobu powiatowego

mgr inż. Michał Chrzanowski
uprawnienia budowlane
nr MAP/0004/POD/12
do projektowania i nadzoru
w specjalności drogowej

Pracownia Inżynierska "INFRA-ROADS" Tomasz Bator ul. Bronowicka 42/28 ; 30 - 091 Kraków tel. 608-255-645; e-mail: t.bator@gmail.com	Inwestor: Gmina Zator Plac Marszałka Józefa Piłsudskiego 1 32-640 Zator				
Nazwa opracowania: „Budowa dróg wewnętrznych wraz z sieciami kanalizacyjną i opadową, siecią wodociagową i siecią oświetlenia ulicznego, na osiedlu w Graboszycach, gmina Zator”					
Tytuł rysunku: Projekt usytuowania sieci uzbrojenia terenu					
Funkcja	Imię i nazwisko	Specjalność	Nr uprawnień	Podpis	Rodzaj oprac.
Projektant	mgr inż. Michał Chrzanowski				Materiały na Naradzie koordyn.
Opracował	mgr inż. Tomasz Bator				
Opracował					
Kraków, kwiecień 2019r.				Egz.	Rys. 2
					Skala 1:500