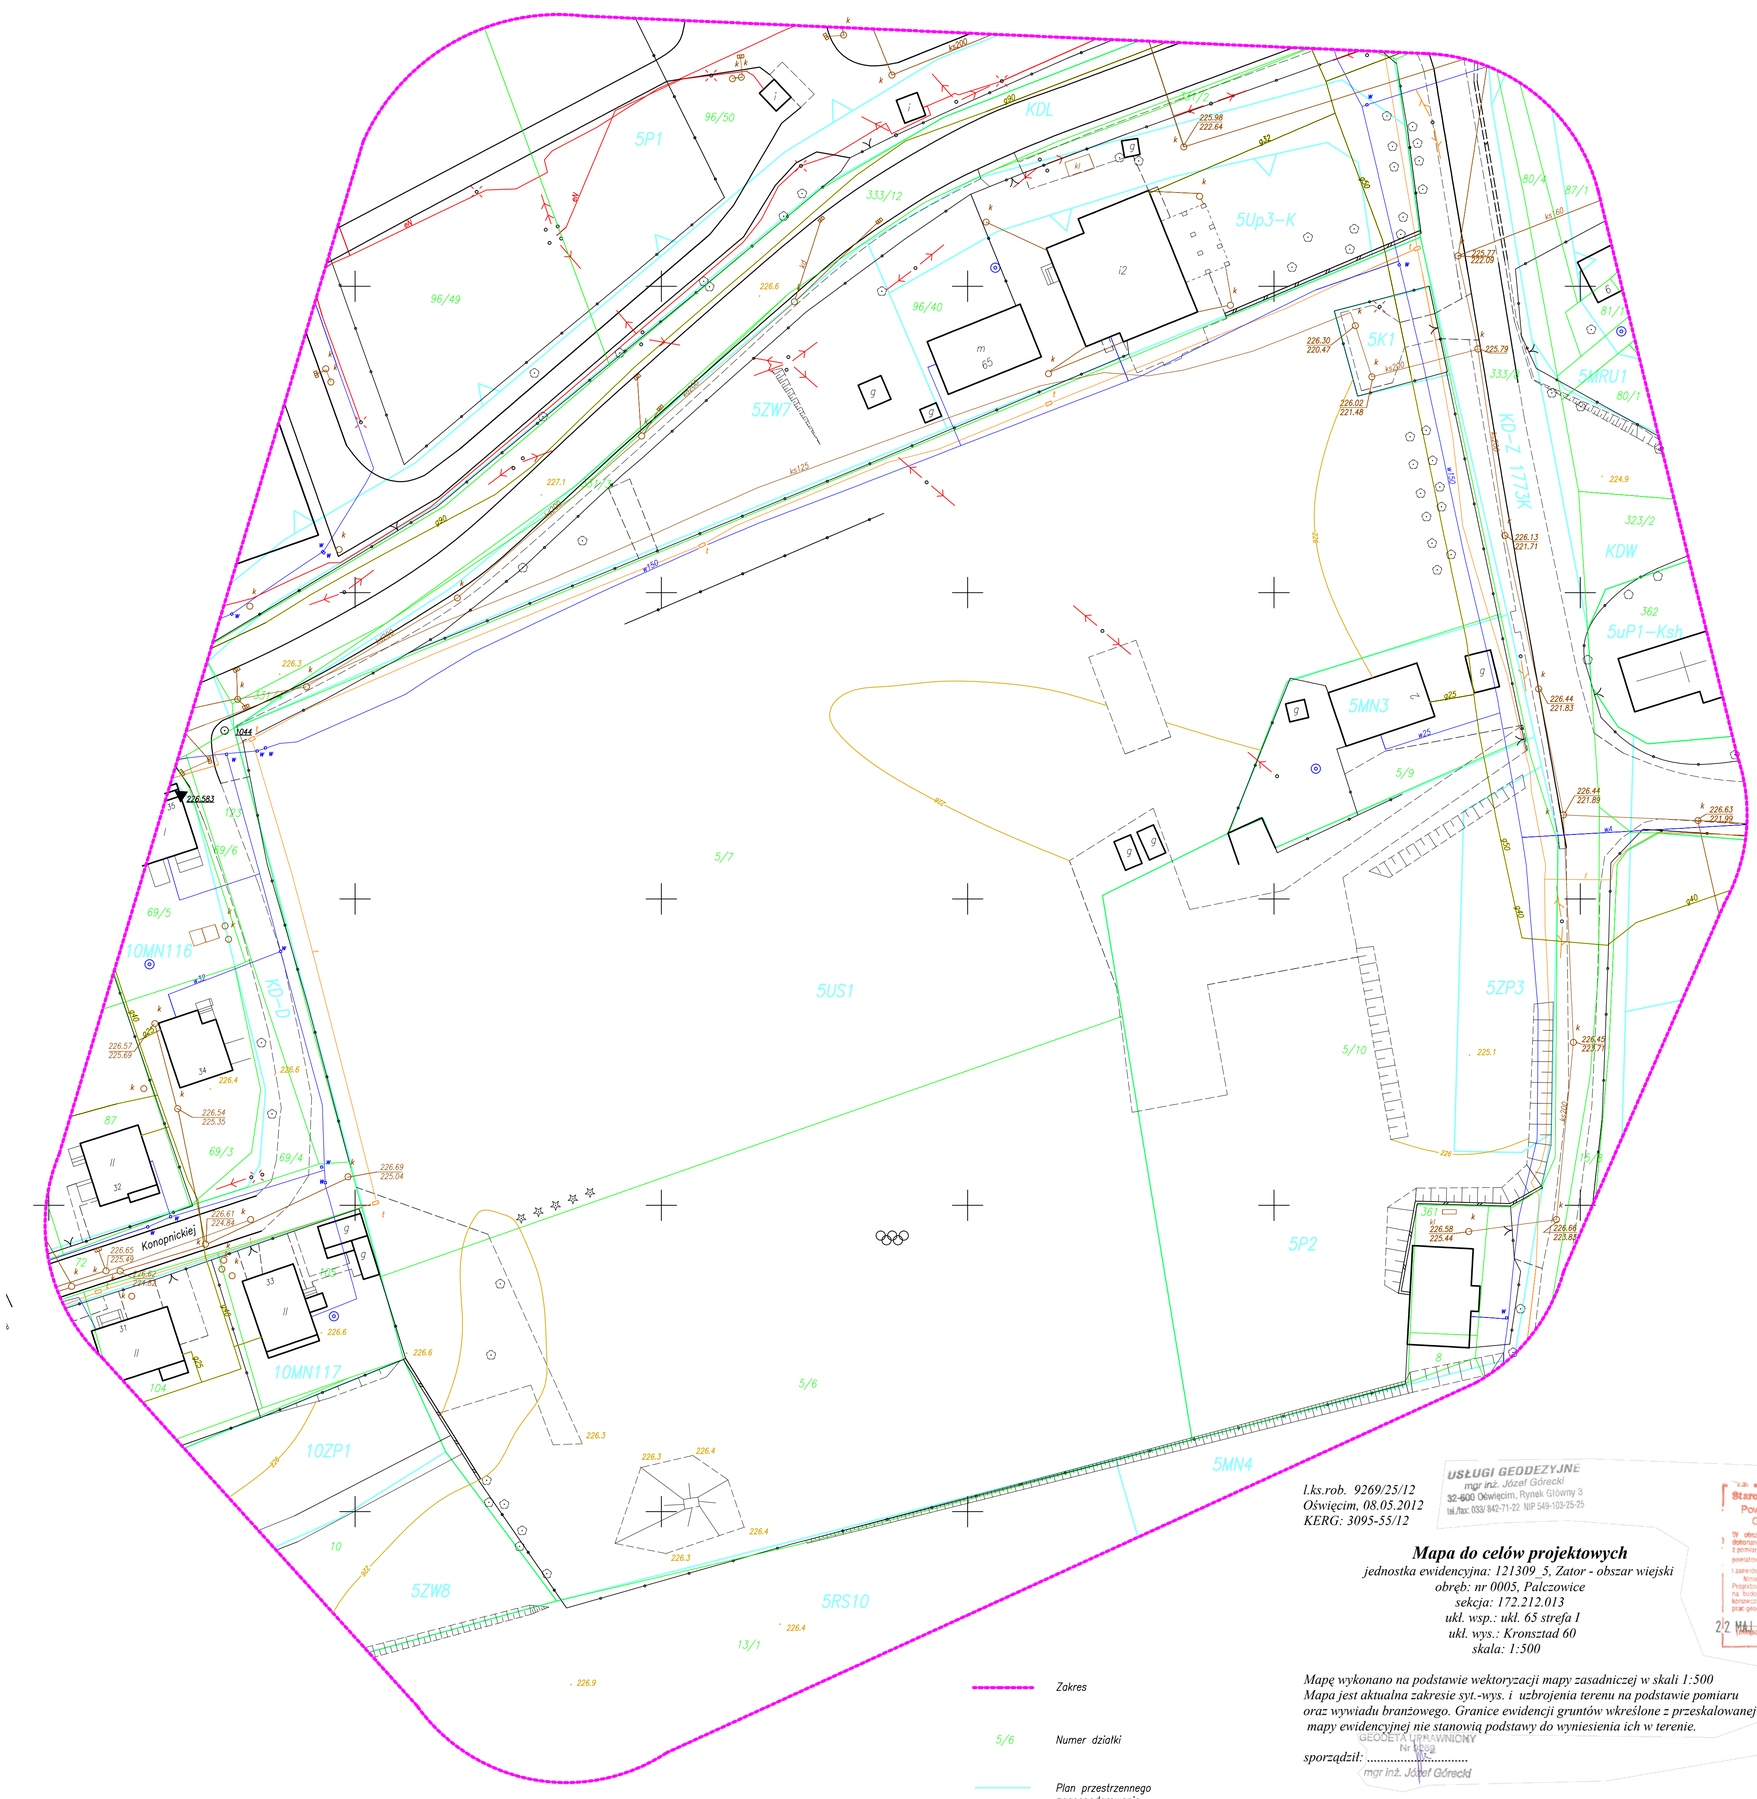

l.ks.rob. 9269/25/12
Oświęcim, 08.05.2012
KERG: 3095-55/12

Mapa do celów projektowych

jednostka ewidencyjna: 121309_5, Zator - obszar wiejski
obręb: nr 0005, Palczowice
sekcja: 172.212.013
ukł. wsp.: ukł. 65 strefa 1
ukł. wys.: Kronsztad 60
skala: 1:500

Mapę wykonano na podstawie wektoryzacji mapy zasadniczej w skali 1:500
Mapa jest aktualna zakresie syt.-wys. i uzbrojenia terenu na podstawie pomiaru oraz wywiadu branżowego. Granice ewidencji gruntów wkreślone z przeskalowanej mapy ewidencyjnej nie stanowią podstawy do wyniesienia ich w terenie.

sporządził: .....

USŁUGI GEODEZYJNE
mgr inż. Józef Górecki
32-600 Oświęcim, Rynek Główny 3
tel./fax: 033/ 842-71-22 NIP 549-103-25-25

GEODETA UPRAWNIONY
Nr 6699
mgr inż. Józef Górecki

Starostwo Powiatowe w Oświęcimiu
Powiatowy Ośrodek Dokumentacji Geodezyjnej i Kartograficznej
Bolesława
22 MAJ 2012
3095 - 55/2012
22 MAJ 2012
Zbigniew Wyrobek
Inspektor
w Wydziale Geodezji, Kartografii i Gospodarki Nieruchomościami