


ZAKŁAD USŁUG GEODEZYJNYCH
mgr inż. Wojciech Knapik

31-231 Kraków; ul. Siewna 21A/70
BIURO: 32-087 Zielonki; ul. Długopolska 19
tel. /012/380-10-20; 0601-45-41-51
NIP 945-114-05-41

x| = 5541550
y| = 6602200

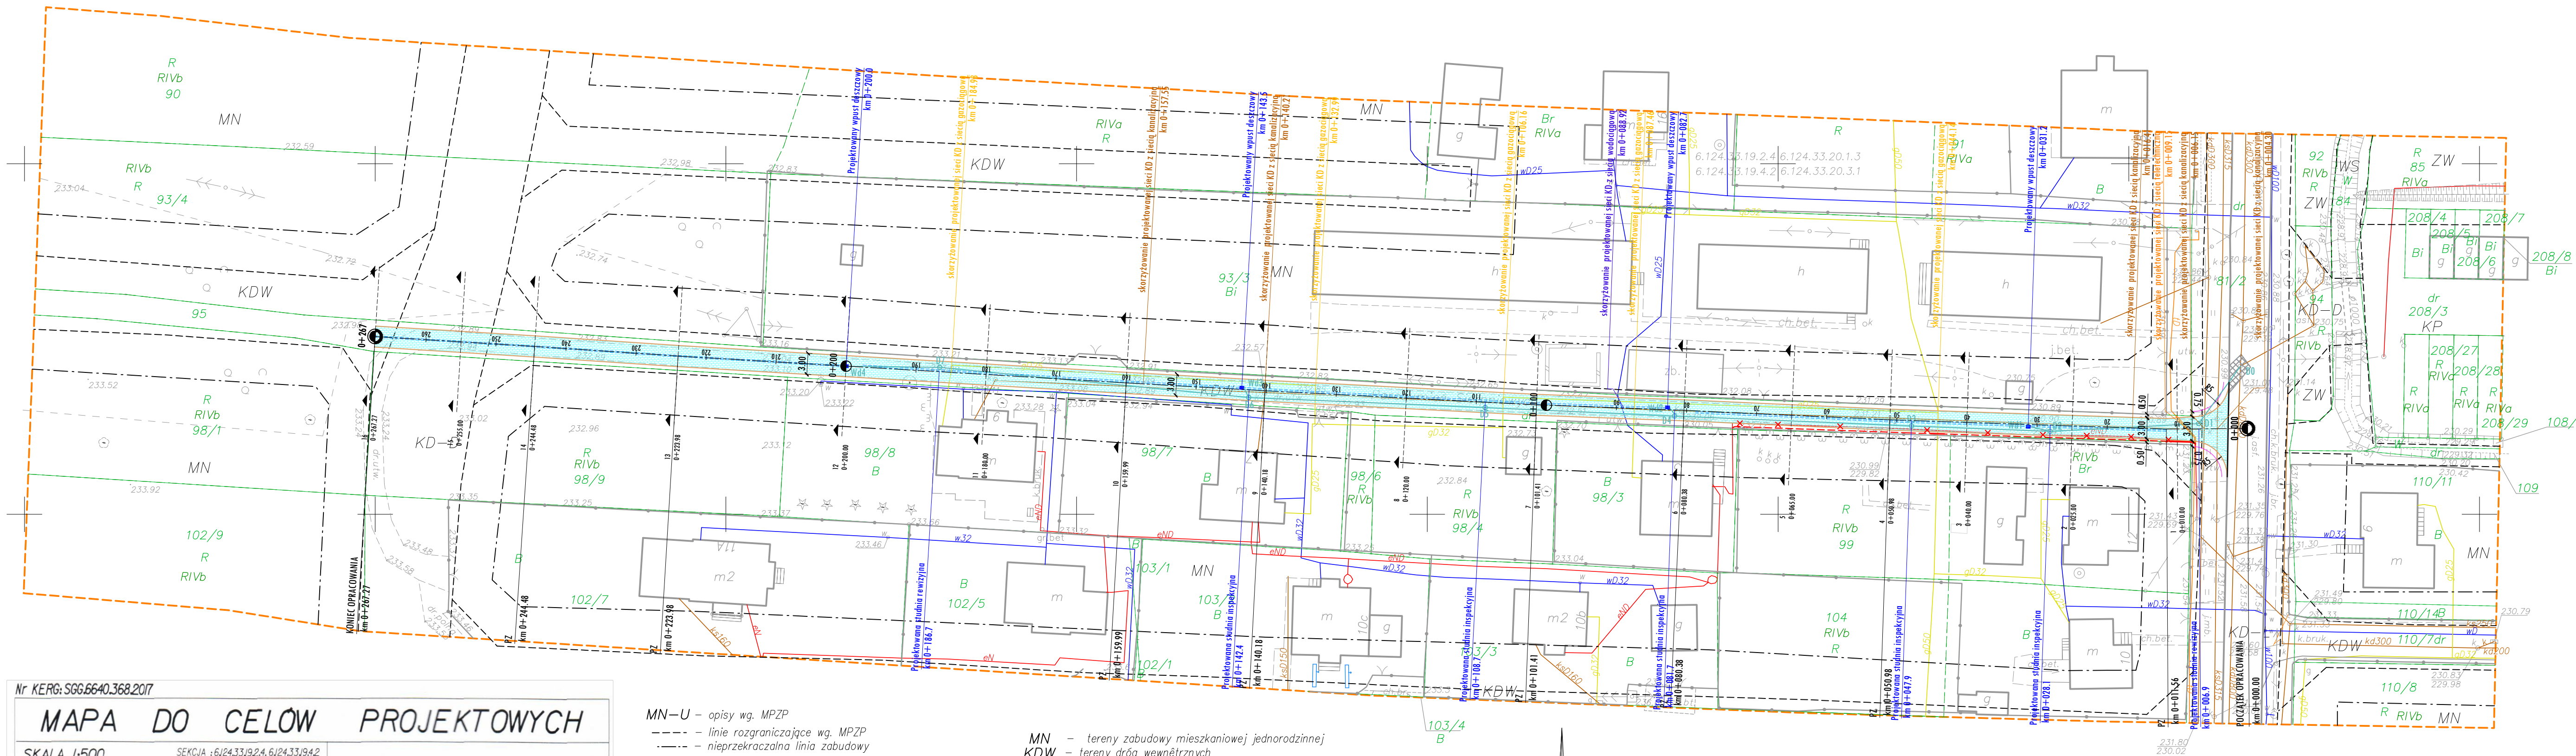

LEGENDA:

- projektowana oś drogi
- projektowany krawężnik betonowy zatopiony 15x30 cm
- projektowany krawężnik betonowy najazdowy 15x22 cm
- krawędź pobocza
- ściek z dwóch rzędów kostki
- nawierzchnia ulicy - kostka betonowa bezfazowa, kolor szary
- odwrotenie nawierzchni drogi gminnej - beton asfaltowy
- projektowany wpust deszczowy z przykanalikiem PVC 200 mm
- projektowana studnia rewizyjna/inspekcyjna
- projektowany kanał deszczowy PVC 315 mm
- zabezpieczenie sieci teletechnicznej rurą ochronną utwardzoną

LEGENDA - ROBOTY BUDOWLANE WG. ODRĘBNEGO PPRAWCOWANIA

- budowa kabla YAKXS 4x35mm
- rozbiórka istniejącego kabla energetycznego

Nr KERG: SGG.6640.368.2017

MAPA DO CELÓW PROJEKTOWYCH

SKALA 1:500
woj: małopolskie
pow: oświęcimski
Jawid: 121309_4 Zator
obr.: 0002

SEKCJA : 6/24.33.92.4, 6/24.33.94.2
6/24.33.201.3, 6/24.33.203.1

Pracownia Inżynierska "INFRA-ROADS"
Tomasz Bator
ul. Bronowicka 42/28 ; 30 - 091 Kraków
tel. 606-255-645; e-mail: t.bator@gmail.com

INWESTOR:
Gmina Zator
Plac Marszałka Józefa Piłsudskiego 1
32-640 Zator

Nazwa opracowania:
PRZEBUDOWA DRÓG WEWNĘTRZNYCH ULICY POROZUMIEN
SIERPNIOWYCH W ZATORZE

Tytuł rysunku:
Plan sytuacyjny

Funkcja	Imię i nazwisko	Specjalność	Nr uprawnień	Podpis
Projektant	mgr inż. Michał Chrzanowski	drogowa	MAP/0004/POOD/12	
Projektant	mgr inż. Grzegorz Furmański	sanitarna	NBUA-7342/43/98	
Opracował	mgr inż. Tomasz Bator			

Kraków, wrzesień 2017 (aktualizacja maj 2018)

Egz.

Rys. 2

Skala
1:500

MN-U - opisy wg. MPZP

--- linie rozgraniczające wg. MPZP

--- nieprzekraczalna linia zabudowy

Wykazane na niniejszej mapie granice nieruchomości nie zostały wyznaczone w terenie i nie zostały określone z wymogami dokładności pomiaru. Niniejsza mapa może służyć do projektowania budynków sytuowanych w odległościach od granicy nieruchomości większych od odległości określonych w przepisach prawa budowlanego.

Niniejsza mapa została wykonana bez ustalenia obciążeń dotyczących służebności gruntowych.

Mapę wykonano na podstawie istniejącej, bezpośredniego pomiaru w terenie, mapy zasadniczej, ewidencyjnej.

Warunkiem rozpoczęcia prac budowlanych jest wytyczenie w terenie projektowanej budowli, a po jej zakończeniu wykonanie inwentaryzacji powykonawczej przez jednostkę wykonawstwa geodezyjnego na zlecenie inwestora.

Mapa w swej treści nie zawiera projektów uzgodnionych przez ZUPD.

Nie wyklucza się istnienia w terenie innych nie wykazanych na niniejszej mapie urządzeń podziemnych, które nie były zgłoszone do inwentaryzacji lub o których brak jest informacji w instytucjach branżowych.

--- zakres opracowania

- MN - tereny zabudowy mieszkaniowej jednorodzinnej
- KDW - tereny dróg wewnętrznych
- KD-D - tereny dróg publicznych - droga dojazdowa
- KP - tereny parkingów
- ZW - tereny zieleni nieurządzonej
- WS - tereny wód gruntowych
- KD-L - tereny dróg publicznych - droga lokalna

