ZAKŁAD USŁUG GEODEZYJNYCH
mgr inż. Wojciech Knapik

31-231 Kraków; ul. Siewna 21A/70
BIURO: 32-087 Zielonki; ul. Długopolska 19
tel. /012/ 380-10-20; 601-45-41-51
NIP 945-114-05-41

ID: 6640J3922018

MAPA DO CELÓW PROJEKTOWYCH

SKALA 1:500
SEKCJA : 6.123.20.20.4.2, 6.123.33.20.4.4
woj.: małopolskie
pow.: oświęcimski
jewid.: 121309_5 Zator-obszar wiejski
obr.: 0001 Grabaszyce

PRZEDMIOT AKTUALIZACJI :
ul. Kalinowa, dz.: 550/59

Układ współrz. : "2000_6"
Układ wysokości : KRONSZTADT 86

Geodeta uprawniony
numer uprawnień 9754
mgr inż. Wojciech Knapik

Data opracowania: 01.03.2019 Sporządził:

MN - opisy wg. MPZP

- linie rozgraniczające wg. MPZP
- nieprzekraczalna linia zabudowy

Wykazane na niniejszej mapie granice nieruchomości nie zostały wyznaczone w terenie i nie zostały określone z wymaganą dokładnością pomiaru. Niniejsza mapa może służyć do projektowania budynków sytuowanych w odległościach od granicy nieruchomości większych od odległości określonych w przepisach prawa budowlanego.

Niniejsza mapa została wykonana bez ustalenia obciążeń dotyczących służebności gruntowych.

Mapę wykonano na podstawie istniejącej: bezpośredniego pomiaru w terenie, mapy zasadniczej, ewidencyjnej,

Warunkiem rozpoczęcia prac budowlanych jest wytyczenie w terenie projektowanej budowli, a po jej zakończeniu wykonanie inwentaryzacji powykonawczej przez jednostkę wykonastwa geodezyjnego na zlecenie Inwestora.

Mapa w swej treści zawiera projekty uzgodnione przez ZUDP.

Nie wyklucza się istnienia w terenie innych nie wykazanych na niniejszej mapie urządzeń podziemnych, które nie były zgłoszone do inwentaryzacji lub o których brak jest informacji w instytucjach branżowych.

- zakres opracowania

K tereny urządzeń technicznych systemu kanalizacji i przepompownie i inne urządzenia
KDD drogi dojazdowe
US tereny sportu i rekreacji
KDW tereny dróg wewnętrznych
MN tereny jednorodzinnej zabudowy mieszkaniowej
Ws tereny wód powierzchniowych
ZL tereny lasów
ZW tereny zieleni nieurządzonej
R tereny rolnicze

SGG.6642.1833.2018

Poświadcza się, że niniejszy dokument został opracowany w wyniku prac geodezyjnych i kartograficznych, których rezultaty zawiera operat techniczny wpisany do ewidencji materiałów państwowego zasobu geodezyjnego i kartograficznego

Organ prowadzący państwowy zasób geodezyjny i kartograficzny	STAROSTA OŚWIĘCIMSKI
Identyfikator ewidencyjny materiału zasobu - operatu technicznego	P.1213.2019.715
Data wpisania operatu technicznego do ewidencji materiałów zasobu	29. 03. 2019
Imię, nazwisko i podpis osoby reprezentującej organ	Wydział Geodezji, Kartografii i Gospodarki Nieruchomościami

LEGENDA

- rodzaj i zasięg uciążliwości = obszar oddziaływania obiektu
- linie rozgraniczające teren o różnym przeznaczeniu (wg MPZP)
- projektowana oś drogi
- projektowana krawędź jezdni bitumicznej
- projektowany krawężnik betonowy 15x30 wyniesiony na wys. 6cm
- projektowany krawężnik betonowy 15x30 wyniesiony na wys. 12cm
- projektowany krawężnik betonowy 15x30 obniżony (2cm na przejściach pieszych, 4cm na zjazdach)
- projektowane obrzeże betonowe 8x30
- projektowane koryto muldowe
- projektowane odwodnienie liniowe
- projektowana nawierzchnia jezdni z mieszanki mineralno bitumicznej
- projektowana nawierzchnia chodnika z kostki betonowej
- projektowana skarpa/zieleniec, profilowanie terenu
- projektowana lampa oświetleniowa
- projektowany kabel eN
- projektowana rura ochronna HDPE
- projektowany wodociąg
- projektowany kanał sanitarny
- projektowany kanał deszczowy
- projektowana studnia kanalizacji sanitarnej
- projektowana studnia kanalizacji deszczowej
- projektowany wpust deszczowy z przykanalikiem
- infrastruktura wg odrębnych procedur administracyjnych

6.123.33.20.4.2
6.123.33.20.4.4

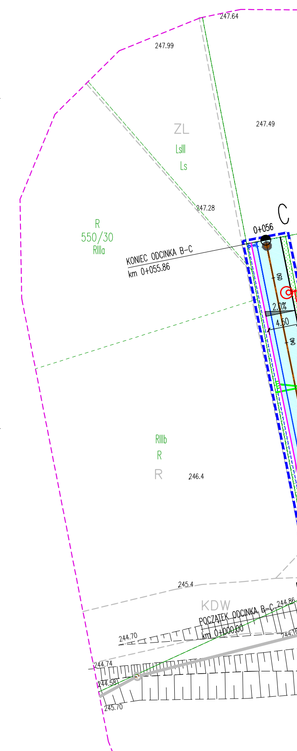

Jednostka projektowa:	Inwestor:
Pracownia Inżynierska "INFRA-ROADS" Tomasz Bator ul.Bronowicka 42/28 ; 30 - 091 Kraków tel. 606-255-645; e-mail t.m.bator@gmail.com	Gmina Zator Plac Marszałka Józefa Piłsudskiego 1 32 - 640 Zator

- - INFRA - ROADS - -

Nazwa opracowania:
Budowa dróg wewnętrznych wraz z sieciami kanalizacji sanitarnej i opadowej, siecią wodociągową i siecią oświetlenia ulicznego, na osiedlu w Graboszycach, gmina Zator

Tytuł rysunku:
Projekt zagospodarowania terenu

Funkcja	Imię i nazwisko	Specjalność	Nr uprawnień	Podpis	Rodzaj oprac.
Projektant	mgr inż. Michał Chrzanowski	drogowa	MAP/POOD/0004/12		PB
Sprawdzający	mgr inż. Paweł Szczepaniak	drogowa	MAP/POOD/0034/12		
Projektant	mgr inż. Przemysław Wygoda	elektroenergetyczna	MAP/0153/POOE/06		
Sprawdzający	mgr inż. Jakub Inglot	elektroenergetyczna	PDK/0064/PWOE/14		Część oprac.
Projektant	mgr inż. Grzegorz Furmański	sanitarna	NBUA-7342/43/98		PZT
Sprawdzający	mgr inż. Grzegorz Pabjan	sanitarna	S-199/02		
Opracował	mgr inż. Tomasz Bator	drogowa	-		Skala 1:500

Kraków, listopad 2019r | Egz. | Rys. 2