

SP 1


## PANELE PODŁOGOWE

Warstwowy panel podłogowy,  
wewnątrz pomieszczeń  
(drewniane lub stalowe elementy  
konstrukcyjne o wymiarze 5x15 cm)

**2,20- płyta OSB4**, wytrzymałość główna  
na zginanie; oś główna 26 N/mm<sup>2</sup>  
0,002-folia paraizolacyjna stabilizowana  
(opór dyfuzyjny SD 600)

**15,00- wełna mineralna** ( $\lambda 0,035$  W/m<sup>2</sup>K.  
obciążenie charakterystyczne ciężarem  
własnym 0,40 kN/m<sup>3</sup>) montowana  
pomiędzy konstrukcję drewnianą z  
elementów o wym. 5x15cm

**0,01- blacha stalowa ocynkowana**

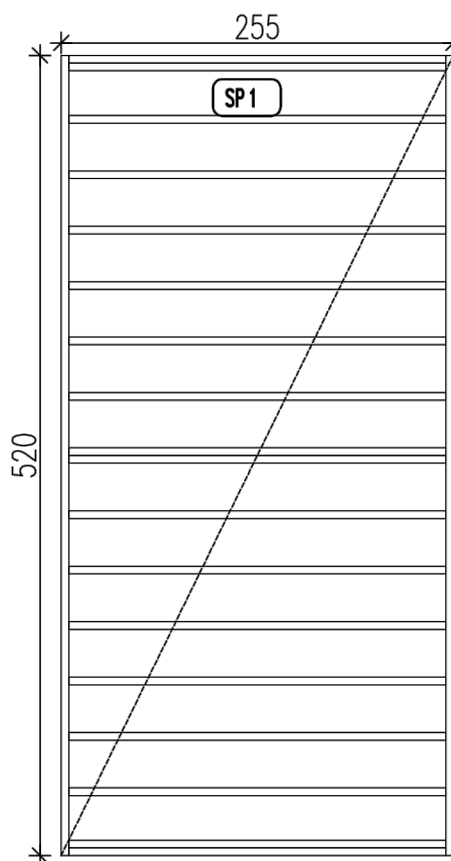

RZUT skala 1:50

SP 1	STANDARD+
ILOŚĆ ELEMENTÓW	<del>4</del> 3

PROJEKT ZAMIENNY