


KARTA INFORMACYJNA

Palczowice, gm. Zator

PD/1500x3,90/N-100/Amarex NF 80-220/044 ULG-195

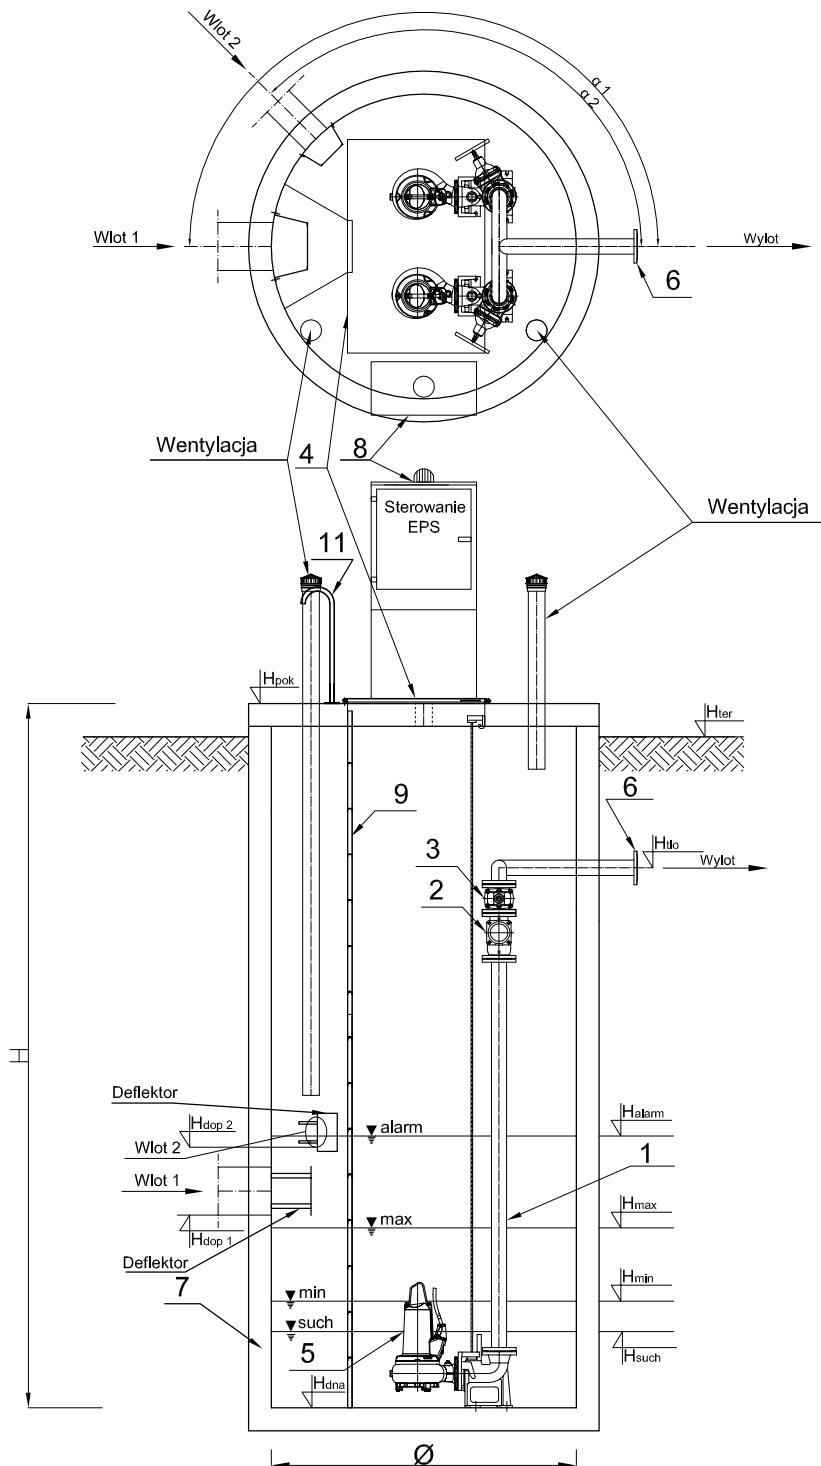

	Nazwa elementu	szt.
1	Orurowanie DN100	mb.
2	Zawór kulowy zwrotny DN100	2
3	Zasuwa DN100	2
4	Przykrycie włazowe 840x940 - stal k.o.	1
5	Pompa KSB Amarex NF 80-220/044 ULG-195 P1= 5,13 kW P2= 3,7 kW In= 8,4 A	2
6	Kolnierz normowy DN100	1
7	Zbiornik Beton C35/45 Ø1500 mm H=3,90 m	1
8	Szafa sterownicza	1
9	Drabina do dna - stal k.o.	1
10		
11	Poręcz złączowa - stal k.o.	2

PE 100 SDR 17 PN 10 (140x123,4), L= 152 m

	Oznaczenie	m n.p.m.
1	H _{pok}	226,20
2	H _{ter}	226,00
3	H _{ilo}	224,50
4	H _{dop1} Ø 160	224,33
5	H _{dop2} Ø 160	224,33
6	H _{dop3} Ø	-
7	H _{alarm}	223,90
8	H _{max}	223,60
9	H _{min}	222,80
10	H _{such}	222,70
11	H _{dna}	222,30