MAPA DO CELÓW PROJEKTOWYCH

Oznaczenie kancelaryjne zgłosz. pracy geodezyjnej		SGG.6640.1074.2022
Położenie	adres	Zator
	nr działki	32/3 i inne
Jednostka ewidencyjna	identyfikator	12
	nazwa	małopolskie
Jednostka ewidencyjna	identyfikator	1213
	nazwa	oświęcimski
Jednostka ewidencyjna	identyfikator	121309_4
	nazwa	Zator – miasto
Obręb ewidencyjny	identyfikator	0003
	nazwa	
Skala mapy		1:500
Nazwa układu współrzędnych	prostokątnych płaskich	2000/6
	wysokości	PL-EVRF2007-NH
Data aktualizacji mapy		29.04.2022
Data sporządzenia mapy		02.05.2022

Wykonawca: PK GEODETA Patryk Kunkel
Kierownik: inż. Artur Ostoja-Lniski, nr upr. 23290

PKGEODETA Patryk Kunkel
32-541 Przeciszów, ul. Oświęcimska 2
tel. 724 554 040 pkgeodeta@gmail.com
NIP 5492463523 Regon 389452686

GEODETA UPRAWNIONY
inż. Artur Ostoja-Lniski
Nr upr. 23290

pieczątka i podpis wykonawcy

pieczątka i podpis geodety uprawnionego

Oznaczenie zakresu opracowania mapy

Wykonanie niniejszej mapy nie było poprzedzone ustaleniami dotyczącymi ewentualnych służebności gruntowych obciążających grunty w granicach projektowanej inwestycji budowlanej

UWAGA: Nie wyklucza się istnienia w terenie innych przewodów, o których brak informacji wynika z zaszłości historycznych lub niedopełnienia przepisów zgłoszenia do inwentaryzacji

W zakresie opracowania mapy występują projektowane uzgodnione w ZUDP obiekty techniczne

Na mapę wrysowano linie rozgraniczające tereny o różnym przeznaczeniu oraz nieprzekraczalne linie zabudowy (MPZP Gminy Zator, dla obszaru miasta Zatora, Uchwała XLIX/412/18 z dnia 2018.07.11).
Zgodnie z danymi zawartymi w bazie EGIB informujemy, że przebieg granicy dla niżej wymienionych działek został ustalony w odpowiednim trybie i z wymaganą dokładnością: 32/3 z 29/1.

Poświadczam, że niniejszy dokument został opracowany w wyniku prac geodezyjnych i kartograficznych, których rezultaty zawiera operat techniczny pozytywnie zweryfikowany. Jednocześnie informuję, że jestem świadomy odpowiedzialności karnej za złożenie fałszywego oświadczenia.

Identyfikator zgłoszenia prac geodezyjnych	SGG.6640.1074.2022
Organ służby geodezyjnej, który otrzymał zgłoszenie	STAROSTA OŚWIĘCIMSKI
Wykonawca prac geodezyjnych	PK GEODETA Patryk Kunkel
Nr oraz data sporządzenia dokumentu zawierającego wynik pozytywnej weryfikacji	Protokół Weryfikacji Nr SGG.6640.1074.2022_27630 z dnia 23.05.2022r.
Imię i nazwisko oraz nr uprawnień zawodowych kierownika prac	inż. Artur Ostoja-Lniski nr uprawnień 23290

GEODETA UPRAWNIONY
inż. Artur Ostoja-Lniski
Nr upr. 23290

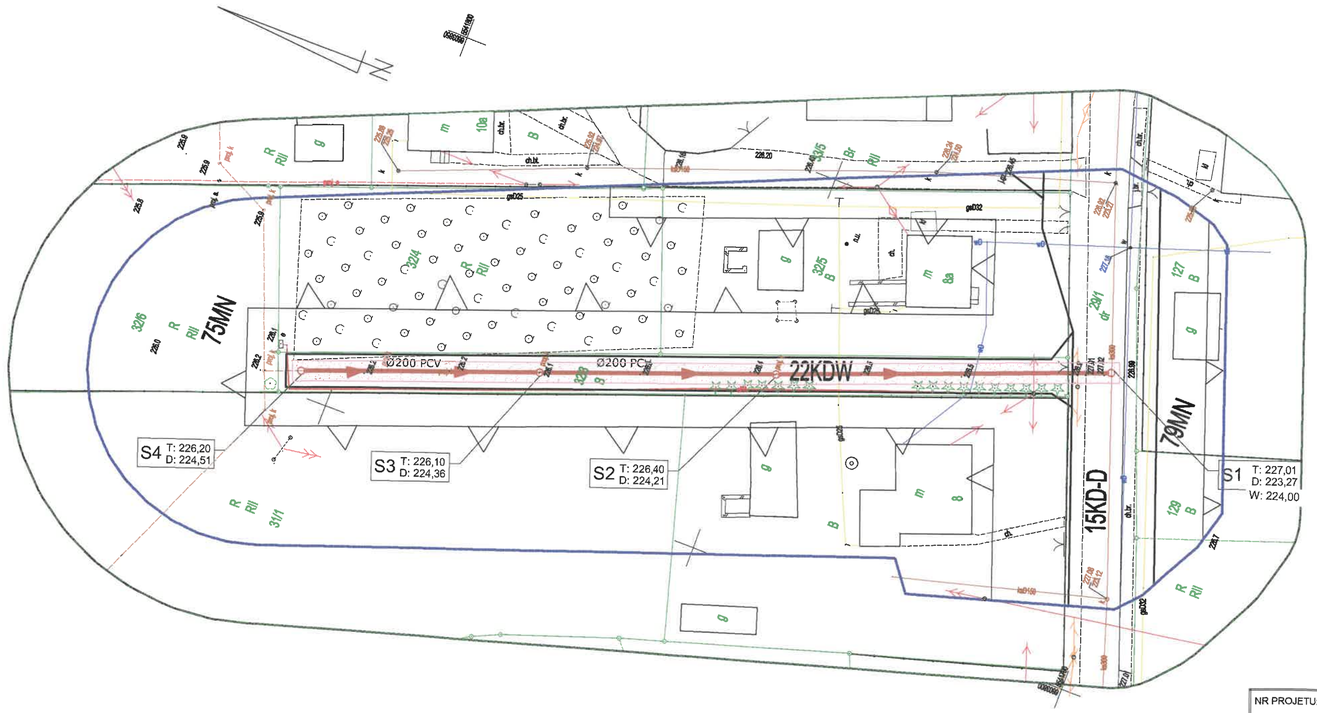

S1.5

Potwierdzam za zgodność
z oryginałem mapy do celów projektowych
przyjętą do państwowego zasobu geodezyjnego i kartograficznego pod numerem
SGG.6640.1074.2022

26.07.2022 r.

mgr inż. Aneta Wójcik
Uprawnienie do [illegible] bez ograniczeń w specjalności instalacyjnej w zakresie sieci, instalacji i urządzeń cieplnych, wentylacyjnych, gazowych
Nr ewid. MAP/0246/POOS/11

Zakres uciążliwości obiektu strefy kontrolowanej inwestycji 1,5m

LEGENDA:

	GRANICA OPRACOWANIA
	ISTNIEJĄCA SIEĆ ENERGETYCZNA
	ISTNIEJACY SIEĆ GAZOWA
	ISTNIEJACY SIEĆ WODOCIĄGOWA
	SIEC KANALIZACJI SANITARNEJ

PROJEKTOWANE UZBROJENIE

S1 - S4	PROJEKTOWANA SIEĆ KANALIZACJI SANITARNEJ PVC DN 200 L- 103,0m
S1	MIEJSCE WŁACZENIA DO PROJEKTOWANEJ STUDNI BET. DN 1200

NR PROJETU: 03/2021	INWESTOR : GMINA ZATOR, 32-640 ZATOR, PLAC MARSZAŁKA JÓZEFA PIŁSUDSKIEGO 1
	TEMAT : BUDOWA KANALIZACJI SANITARNEJ DLA OSIEDLA MORYSINA W ZATORZE
BRANŻA: SANITARNA	OBIEKT : SIEĆ KANALIZACJI SANITARNEJ
FAZA PROJEKTU: PROJEKT BUDOWLANY	ADRES OBIEKTU BUDOWLANEGO: WOJEWODZTWO MAŁOPOLSKIE, POWIAT OŚWIĘCIMSKI, GMINA ZATOR, MIEJSCOWOŚĆ ZATOR OBRĘB 0003 , JEDNOSTKA EWIDENCYJNA 121309_4 ZATOR - MIASTO DZIAŁKI NR 29/1, 32/3
	NAZWA RYSUNKU: PROJEKT ZAGOSPODAROWANIA TERENU - ETAP II
A&M PROJEKT	JEDNOSTKA PROJEKTOWA: A & M PROJEKT SPÓŁKA Z O.O. , 32-500 CHRZANÓW , UL. 29 LISTOPADA 30

PROJEKTOWAŁ: MGR INŻ. ANETA WÓJCIK	SPEC. INSTAL.	MAP/0246/POOS/11	DATA: 07.2022	NR. RYS: 02
SPRAWDZIŁ: MGR INŻ. GRZEGORZ TOWAREK	SPEC. INSTAL.	SLK/2409/ZOOS/08	SKALA: 1:500	