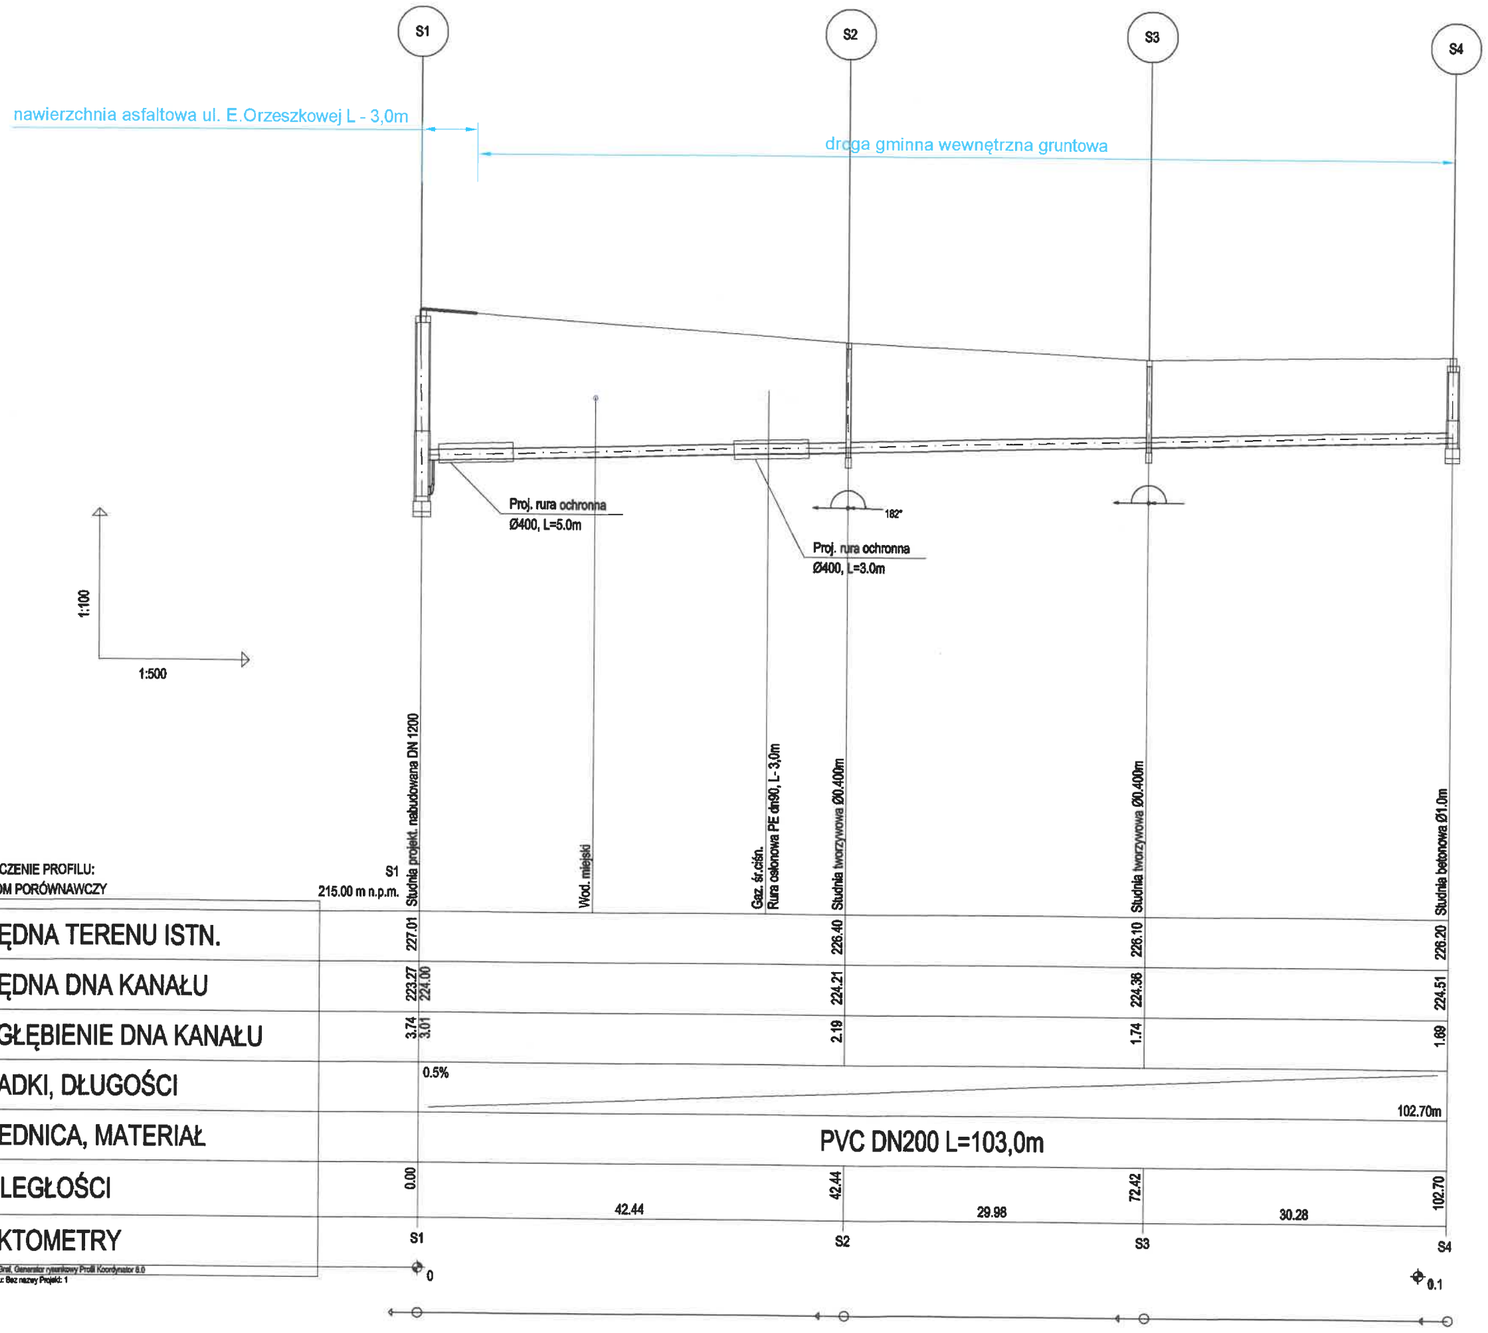

PRZEKRÓJ WYKOPU
SZCZEGÓŁ Skala 1:20

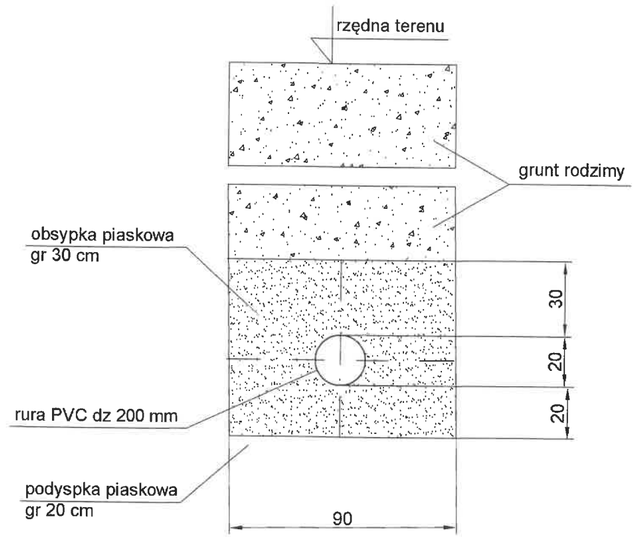

(wymiary podano w cm)

NR PROJETU: 03/2021	INWESTOR : GMINA ZATOR 32-640 ZATOR, PLAC MARSZAŁKA JÓZEFA PIŁSUDSKIEGO 1				
	TEMAT : BUDOWA KANALIZACJI SANITARNEJ DLA OSIEDLA MORYSINA W ZATORZE				
BRANŻA: SANITARNA	OBIEKT : SIEĆ KANALIZACJI SANITARNEJ				
FAZA PROJEKTU: PROJEKT BUDOWLANY	ADRES OBIEKTU BUDOWLANEGO: WOJEWODZTWO MAŁOPOLSKIE, POWIAT OŚWIĘCIMSKI, GMINA ZATOR, MIEJSCOWOŚĆ ZATOR OBRĘB 0003 , JEDNOSTAK EWIDENCYJNA 121309_4 ZATOR - MIASTO DZIAŁKI NR 29/1, 32/3				
	NAZWA RYSUNKU: PROFIL SIECI KANALIZACJI SATARNEJ				
A&M PROJEKT	JEDNOSTKA PROJEKTOWA: A & M PROJEKT SPÓŁKA Z O.O. , 32-500 CHRZANÓW , UL. 29 LISTOPADA 30				
	PROJEKTOWAŁ: MGR INŻ. ANETA WÓJCIK	SPEC. INSTAL.	MAP/0246/POOS/11	DATA: 07.2022	NR. RYS: 03
	SPRAWDZIŁ: MGR INŻ. GRZEGORZ TOWAREK	SPEC. INSTAL.	SLK/2409/ZOOS/08	SKALA: 1:100/500	