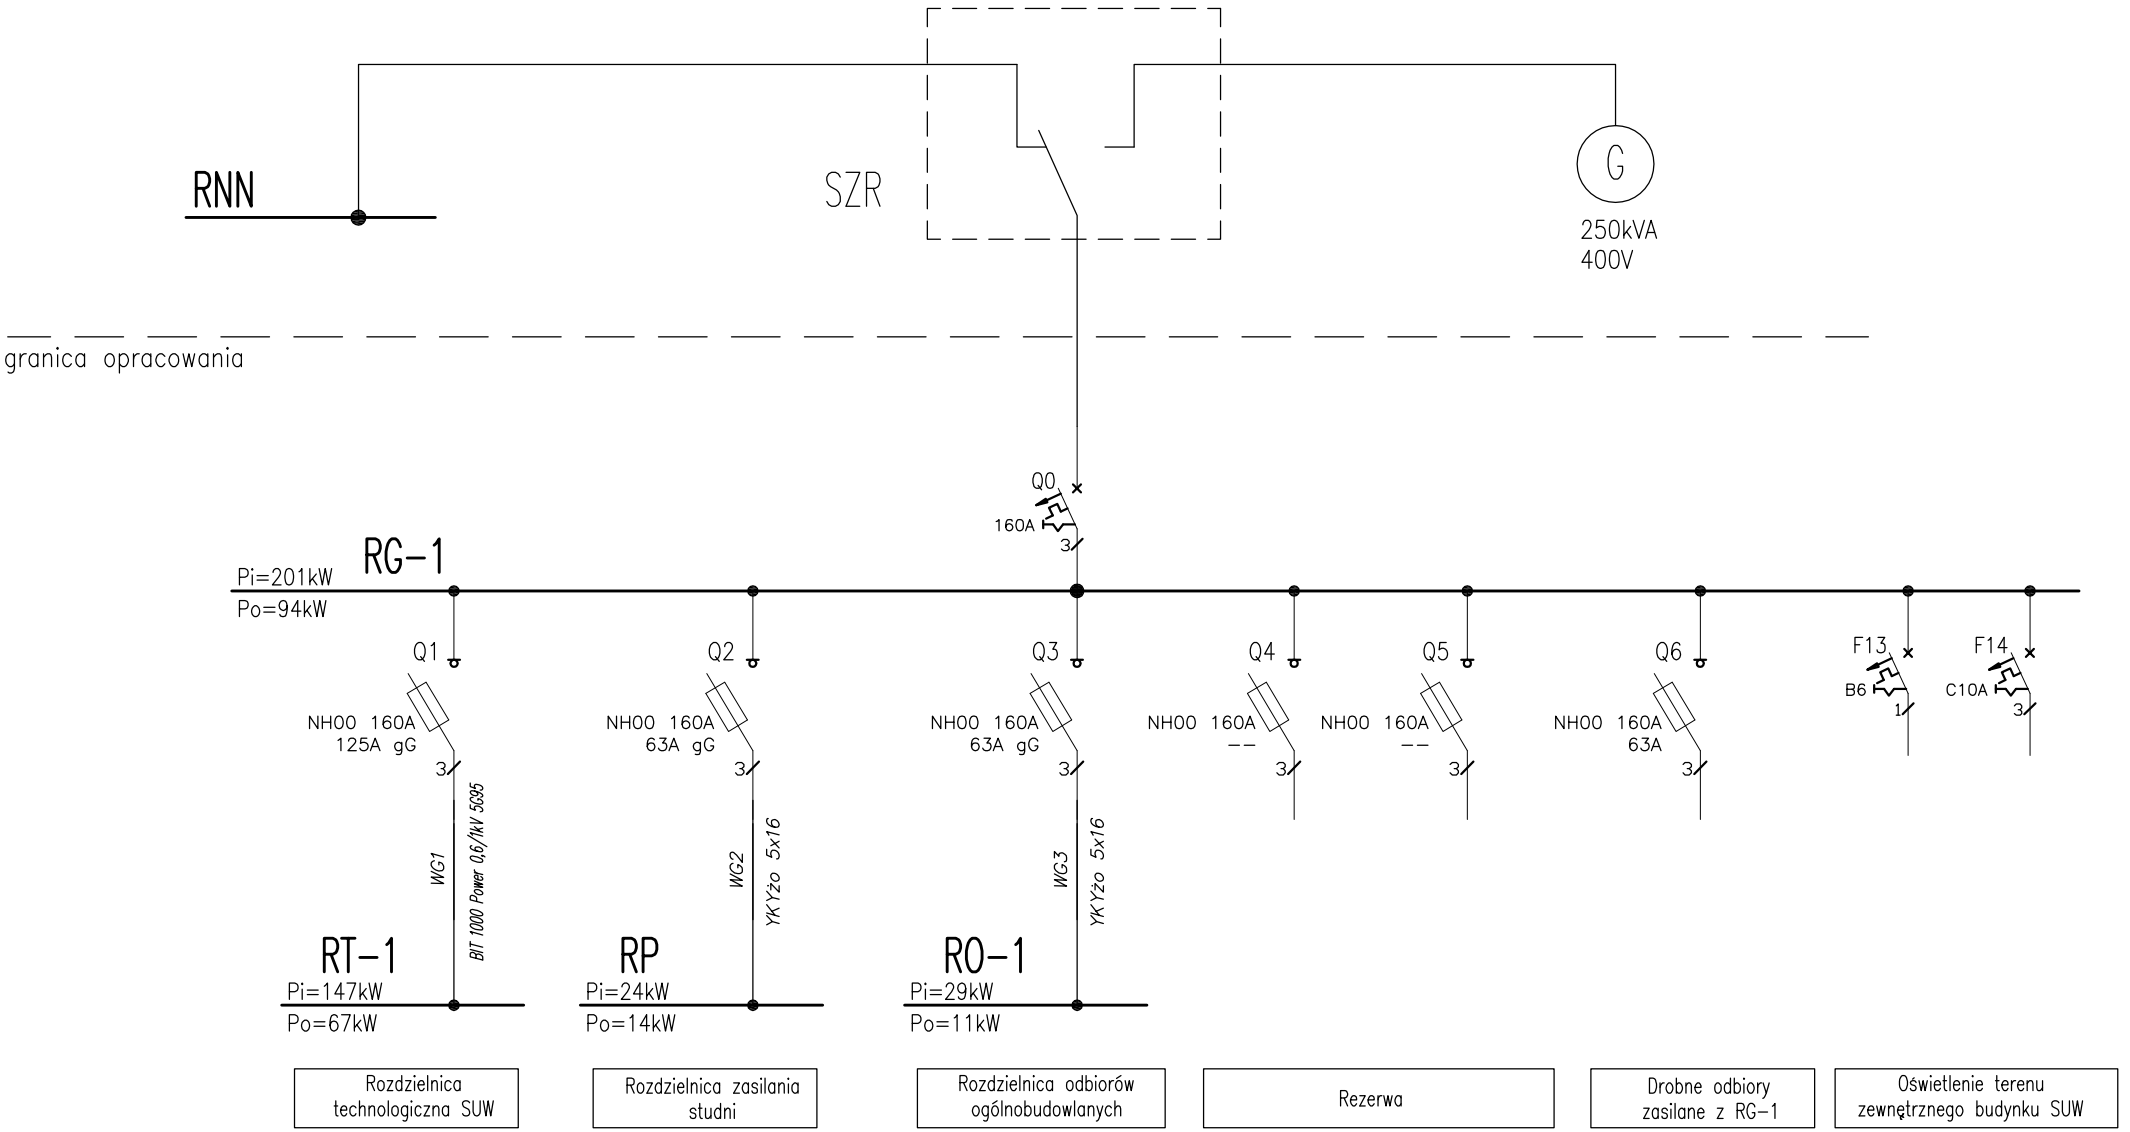

EKO TECHNIKA

Eko-Technika s.c.
Stanisław Zawadzki i Barbara Zawadzka
Krakowska 19 Brzezinka 32-064 Rudawa
www.eko-technika.com.pl
ekotechnika.zawadzki@gmail.com
tel. 12 283 91 61

OBIEKT:	Projekt budowlany remontu i modernizacji SUW Graboszyce, Gmina Zator
INWESTOR:	URZĄD MIASTA ZATOR, 32-640 ZATOR, Pl. Marszałka Józefa Piłsudskiego 1
BRANŻA:	Instalacje elektryczne i automatyka SUW Graboszyce
NAZWA RYSUNKU:	Schemat ideowy zasilania SUW

DATA: 07.2016	PROJEKTANT: mgr inż. Paweł Olszański	PODPIS:	NR UPRAWNIEŃ SLK/3106/POOE/10	STADIUM: PW	NR DOK.: EH-66
SKALA: --	OPRACOWANIE: inż. Tomasz Rusinowicz	PODPIS:		NR RYS.: 13	ARK.: 1/1