1	2	3	4	5	6	7	8	9	10

Odpływ	SZR	RG-1-0.1	RG-1-0.2	RG-1-0.3	RG-1-1	RG-1-2	RG-1-3	RG-1-4
Odbiór	Zasilanie	Kontrola napięcia	Ochrona Przeciwprzepięciowa	Kontrola obecności zasilania	Zasilanie RT-1	Zasilanie RP-1	Zasilanie RO-1	Bateria kondensatorów
Pomieszczenie	-	-	-	-	-	-	-	REZERWA
Moc Pi / Po [kW]	201 / 94	-	-	-	147,0/67,5	24,0/14,0	29,7/11,3	-/-
Prąd Io [A]	150	-	-	-	115	25	20	-
Faza	L1, L2, L3	L1, L2, L3	L1, L2, L3	L1, L2, L3	L1, L2, L3	L1, L2, L3	L1, L2, L3	L1, L2, L3

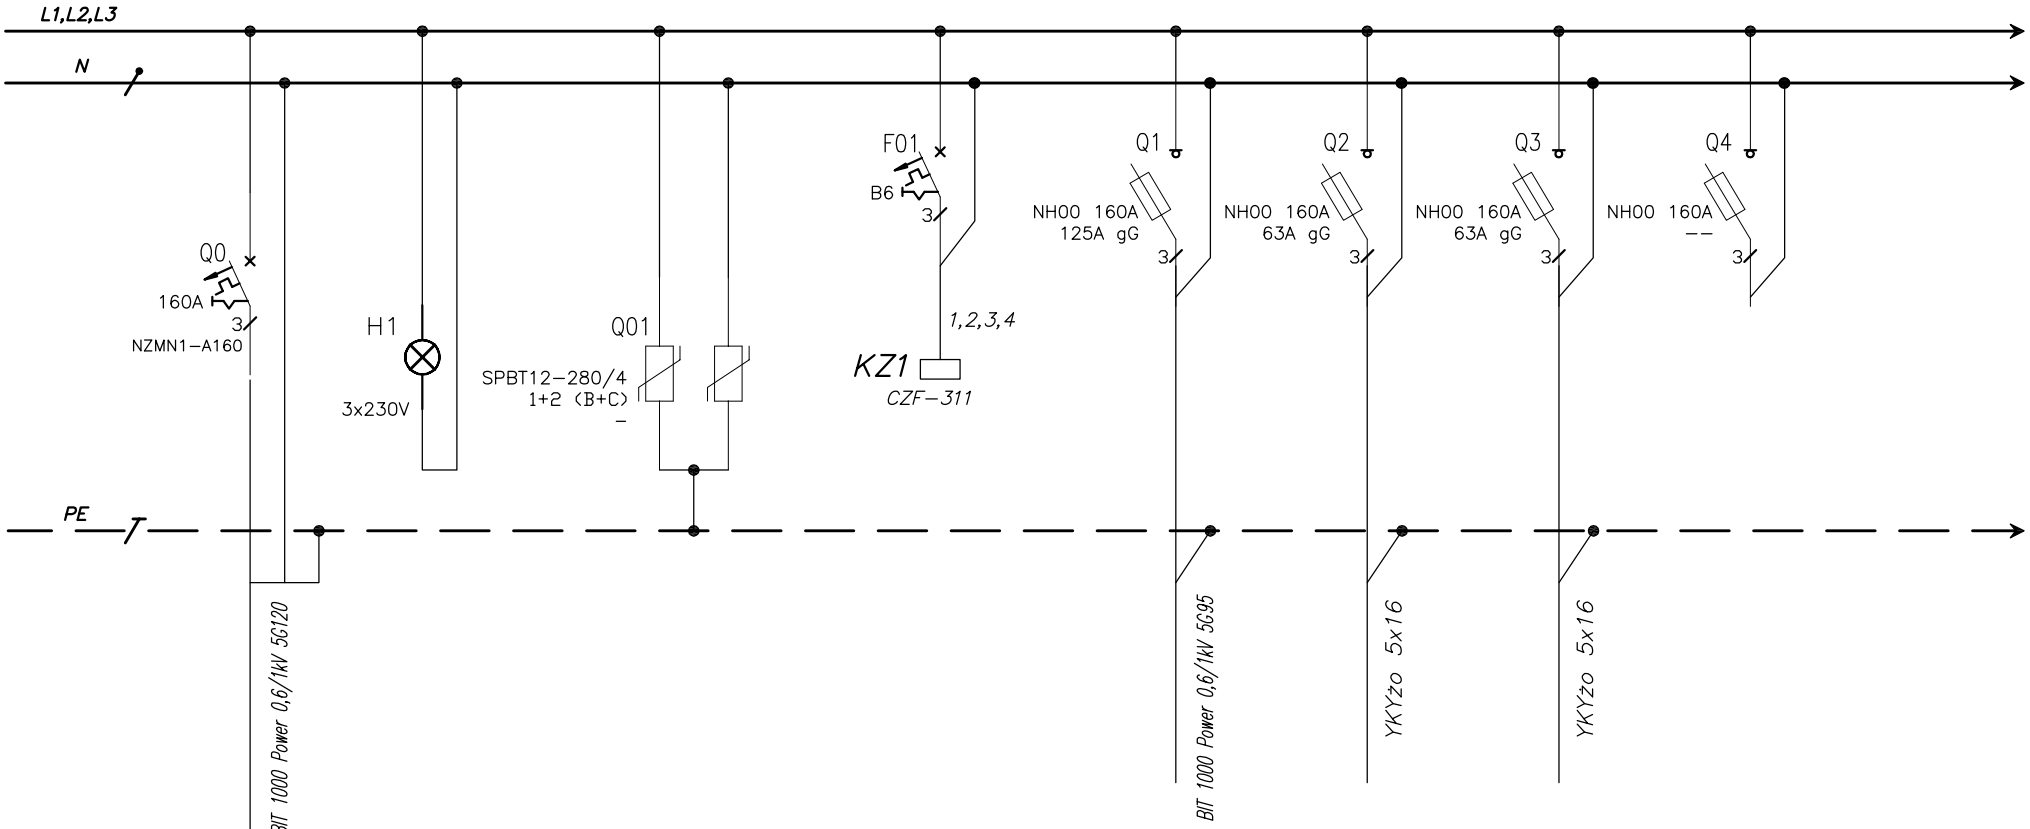

EKO TECHNIKA	Eko–Technika s.c. Stanisław Zawadzki i Barbara Zawadzka Krakowska 19 Brzezinka 32–064 Rudawa www.eko–technika.com.pl ekotechnika.zawadzki@gmail.com tel. 12 283 91 61	OBIEKT: Projekt budowlany remontu i modernizacji SUW Graboszyce, Gmina Zator			
		INWESTOR: URZĄD MIASTA ZATOR, 32–640 ZATOR, Pl. Marszałka Józefa Piłsudskiego 1			
		BRANŻA: Instalacje elektryczne i automatyka SUW Graboszyce			
		NAZWA RYSUNKU: Schematy zasadnicze rozdzielnica RG–1			
DATA: 07.2016	PROJEKTANT: mgr inż. Paweł Olszański	PODPIS:	NR UPRAWNIEŃ SLK/3106/POOE/10	STADIUM: PW	NR DOK.: EH–66
SKALA: --	OPRACOWANIE: inż. Tomasz Rusinowicz	PODPIS:		NR RYS.: 18	ARK.: 1/4