



---	Korytka kablowe – kable i przewody sterownicze
_____	Korytka kablowe – kable i przewody zasilające (siłowe), obwody ogólnobudowlane

LEGENDA

ZESTAWIENIE POMIESZCZEŃ	
Lp.	Nazwa pomieszczenia
1	Pomieszczenie pomp
2	Łazienka
2a	Chlorownia
2b	Magazyn KMnO ₄
2c	Pomieszczenie socjalne
2d	Komunikacja
3	Pomieszczenie filtrów
4	WC

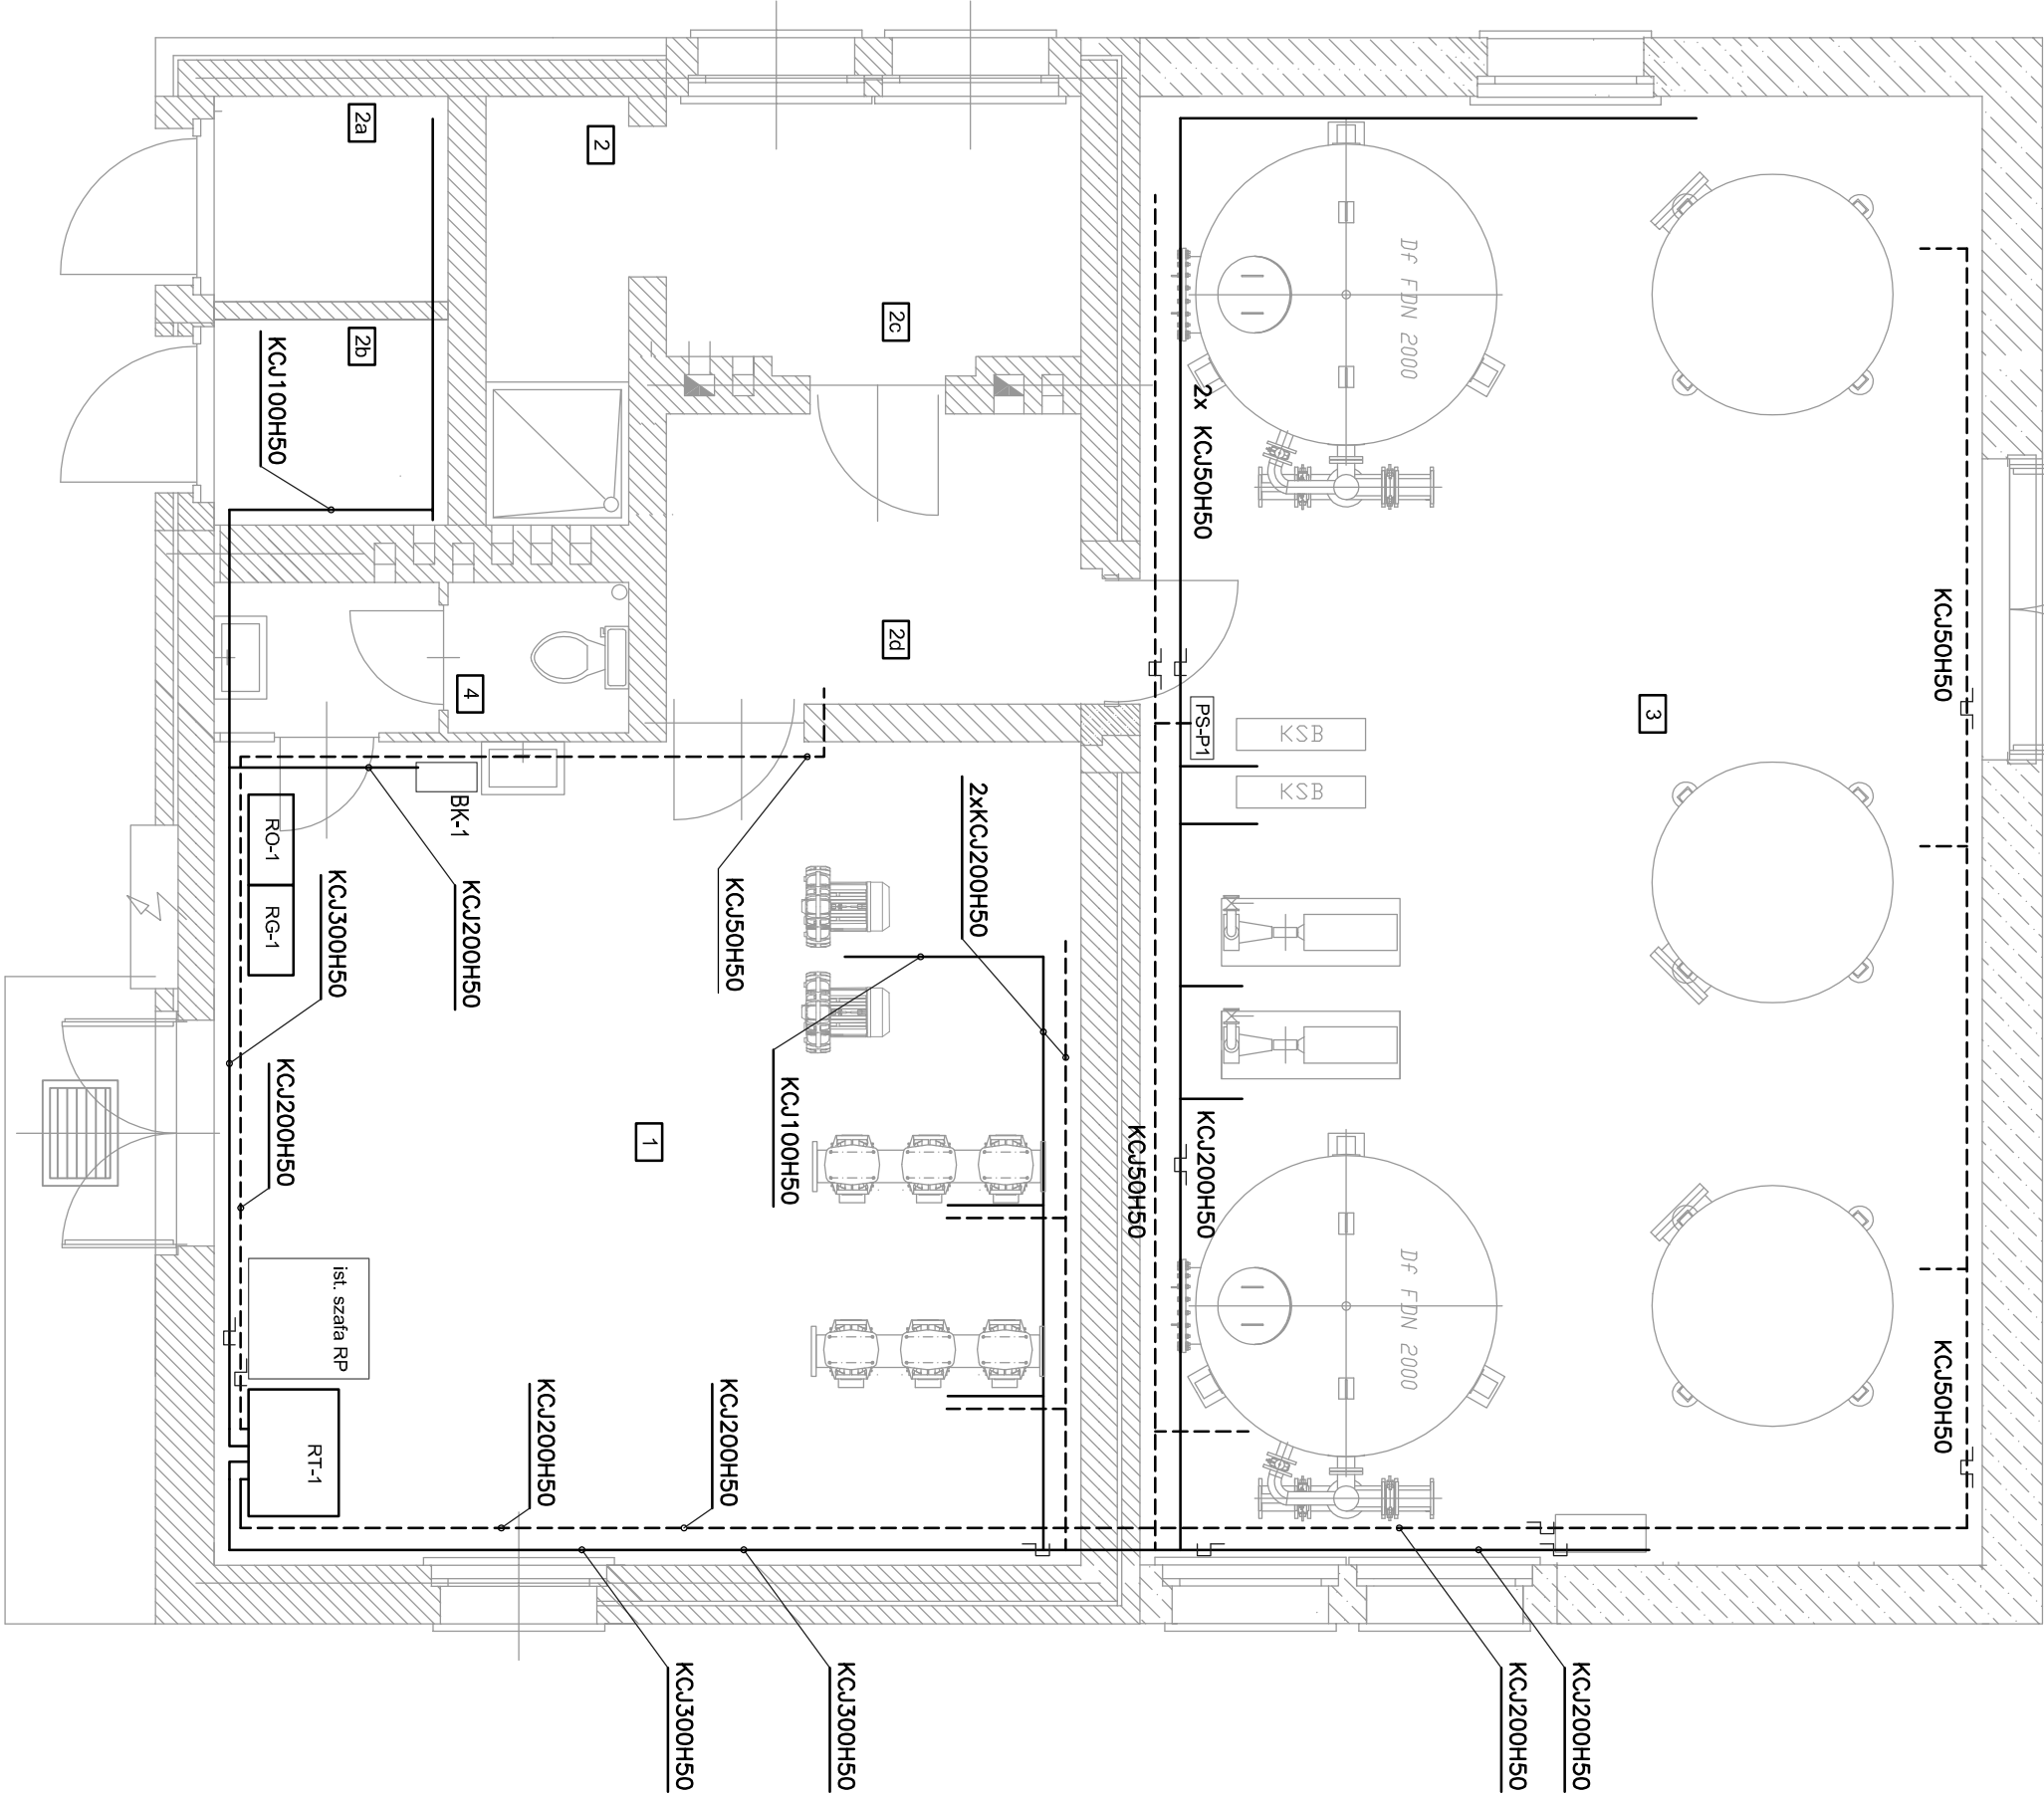

<div><div></div><div><div>Eko-Technika s.c.</div><div>Stanisław Zawadzki i Barbara Zawadzka</div><div>Krakowska 19 Brzezinka 32-064 Rudawa</div><div>www.eko-technika.com.pl</div><div>ekotechnika.zawadzki@gmail.com</div><div>tel. 12 283 91 61</div></div></div>			
OBIEKT:		Projekt budowlany remontu i modernizacji SUW Graboszyce, Gmina Zator	
INWESTOR:		URZĄD MASTA ZATOR, 32-640 ZATOR, Pl. Marszałka Józefa Piłsudskiego 1	
PROJEKT:		Instalacje elektryczne i automatyka SUW Graboszyce	
NAZWA RYSUNKU:		Plan głównych tras kablowych	
PROJEKTANT:		mgr inż. Paweł Olszański	NR i SPECJALNOŚĆ UPRAWNIENÍ
OPRACOWANIE:		inż. Tomasz Rusinowicz	SLK/3106/P00E/10
DATA:		07.2016	NR DOK.: EH-66
SKALA:		1:50	NR ARK.: 1/1
STADIUM:		PW	
NR RYS.:		15	