


PRZEKRÓJ PRZEZ MIEJSCA SIEDZĄCE
PRZEKRÓJ A-A

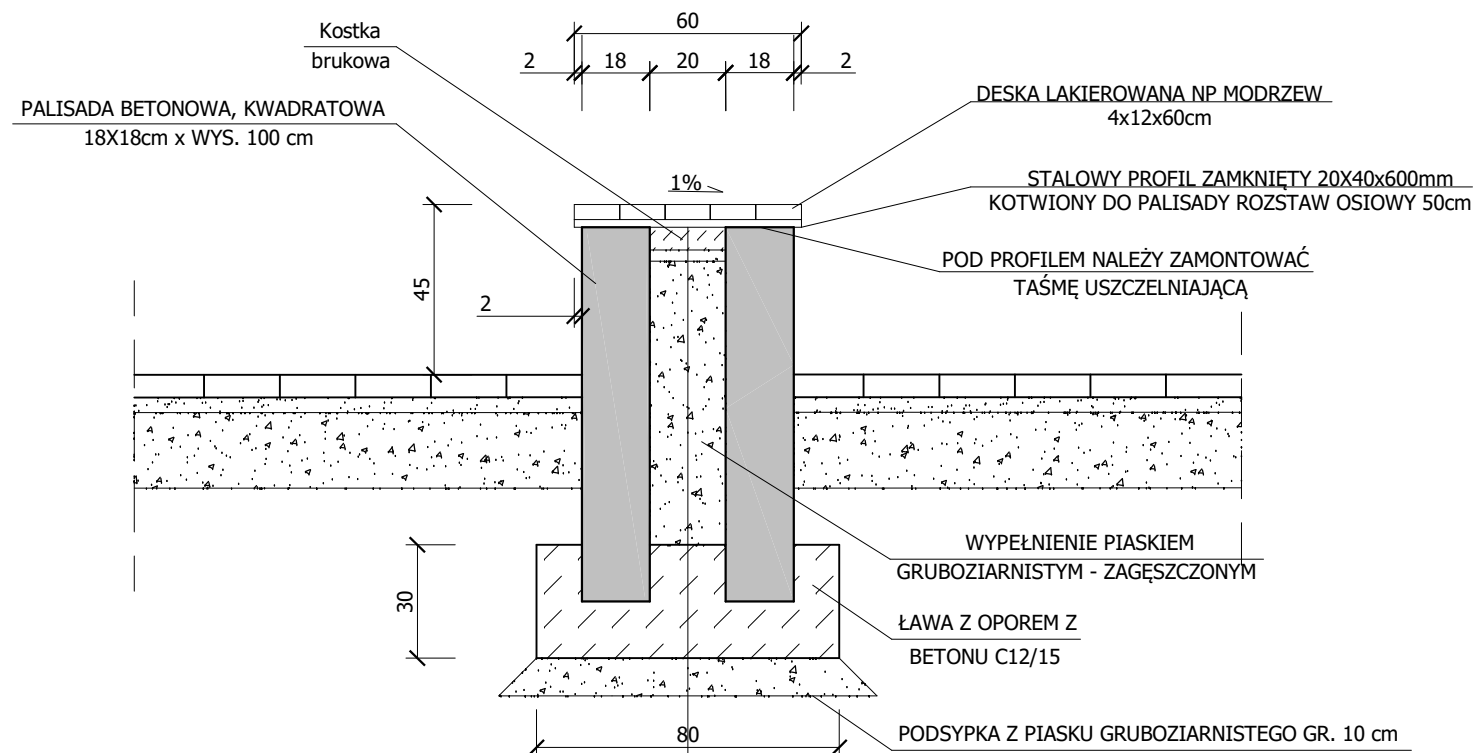

MIEJSCA SIEDZĄCE NA BUDOWLI ZIEMNEJ	
6	KOSTKA BRUKOWA
4	PODSYPKA CEMENTOWO-PIASKOWA
66	KRUSZYWO ŁAMANE O CIĄGŁYM UZIARNIENIU 0-40mm STABILIZOWANE MECHANICZNIE
Σ 76cm	RAZEM

Wykonawca: Firma Projektowa KONSPRO D.Obstarczyk; ul.Ceglana 3 Oświęcim			
Obiekt:	Rozbudowa budynku Szkoły Podstawowej w Graboszycach wraz z zagospodarowaniem terenu obejmującym budowę zespołu boisk sportowych na terenie szkoły		Data: 01.2021
Tytuł rysunku:	Przekrój przez miejsca siedzące - przekrój A-A		Skala: 1:20
Zespół Projektowy:	Dariusz Obstarczyk Nr upr. w spec. arch. 104/91 B-B Nr upr. w spec. konstr. 88/91 B-B	Podpis:	Nr rys.: -
	mgr inż. Michał Obstarczyk Nr upr. w spec. konstr.-bud. SLK/7038/PWBKb/17	Podpis:	FIRMA PROJEKTOWA KONSPRO TEL.33 844 02 09 WWW.KONSPRO.PL