


BMS - System ORCA

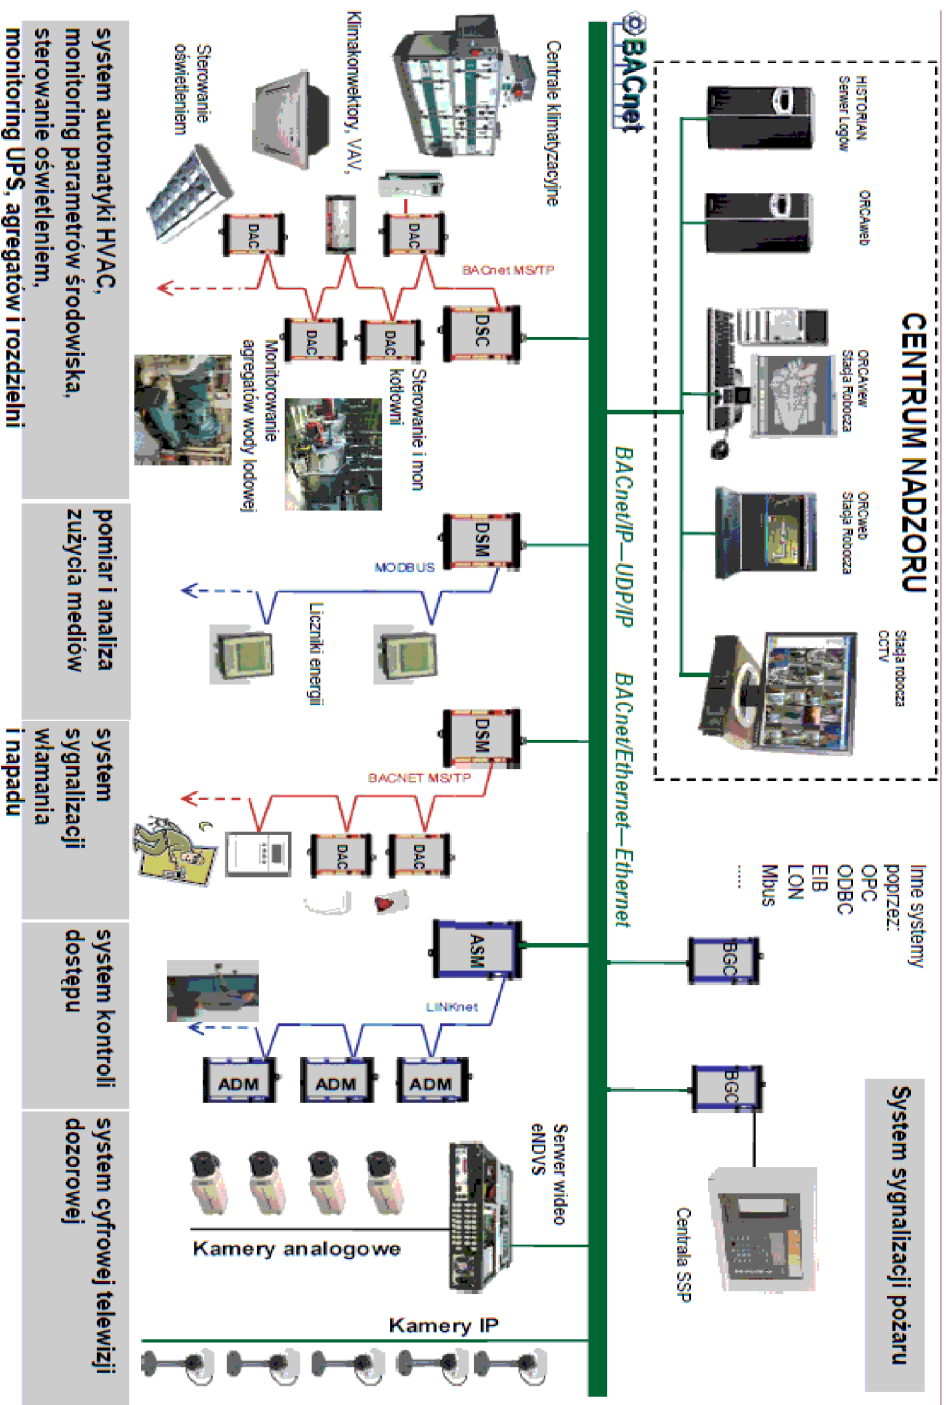

PRACOWNIA ARCHITEKTONICZNA ARCH. JAN SKAPSKI 31-052 KRAKÓW, UL. DĄBÓR 3/1 TEL. 012 431-20-86			
TEMAT	ZATÓRSKIE CENTRUM AKTYWIZACJI ZAWOD.	RYSTUNEK	skala ---
ADRES	ZATOR DZ. 791/10	PROJEKT. Wojciech Białwierz 108/99	stadion KONC.
INWESTOR	GININA ZATOR	OPRAC.	data 06.12
BRANŻA	ELEKTRYCZNA	SPRAWDZ.	nr rys. E4