



ZATORSKIE CENTRUM AKTYWIZACJI ZAWODOWEJ
przekroje 1:200

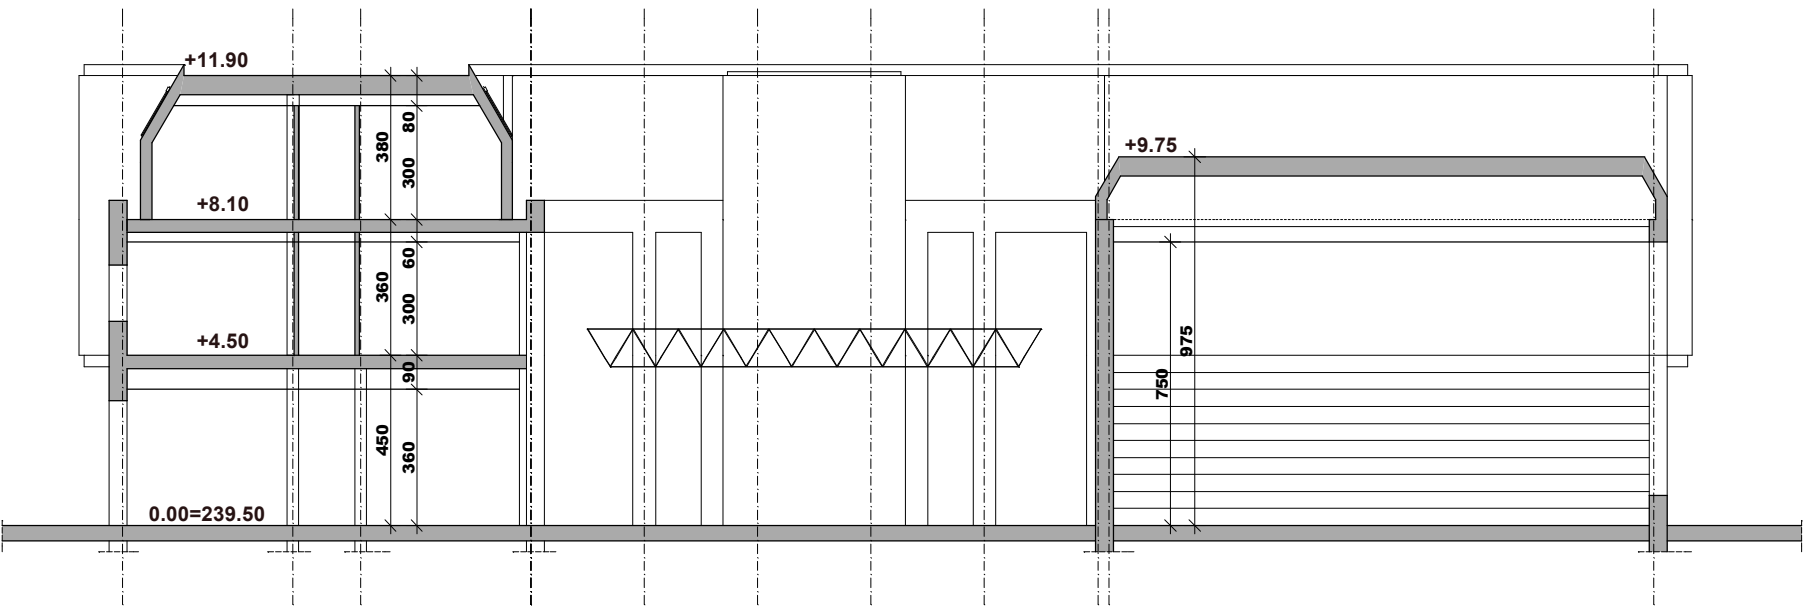

PRZĘKRÓJ A-A

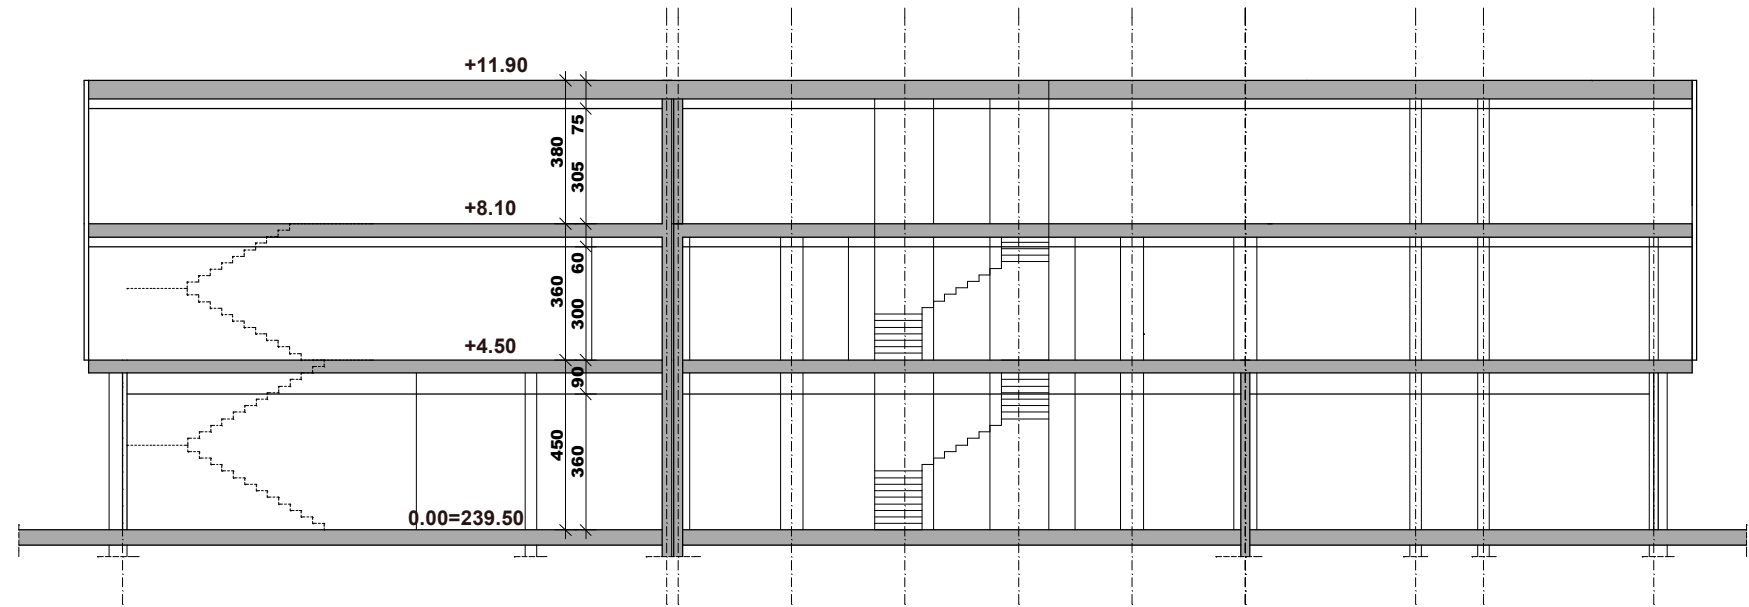

PRZĘKRÓJ B-B

PRACOWNIA ARCHITEKTONICZNA ARCH. JAN SKĄPSKI 31-052 KRAKÓW, UL. DAJWÓR 3/1 TEL. 012 431-20-86				
TEMAT	ZATORSKIE CENTRUM AKTYWIZACJI ZAWOD.	RYSUNEK	PRZĘKRÓJ A-A, B-B	skala 1:200
ADRES	ZATOR DZ. 791/10	PROJEKT.	ARCH. JAN SKĄPSKI UAN 419/86	stadium KONC.
INWESTOR	GMINA ZATOR	OPRAC.		data 06.12
BRANŻA	ARCHITEKTURA	SPRAWDZ.		nr rys. A5