


A - A

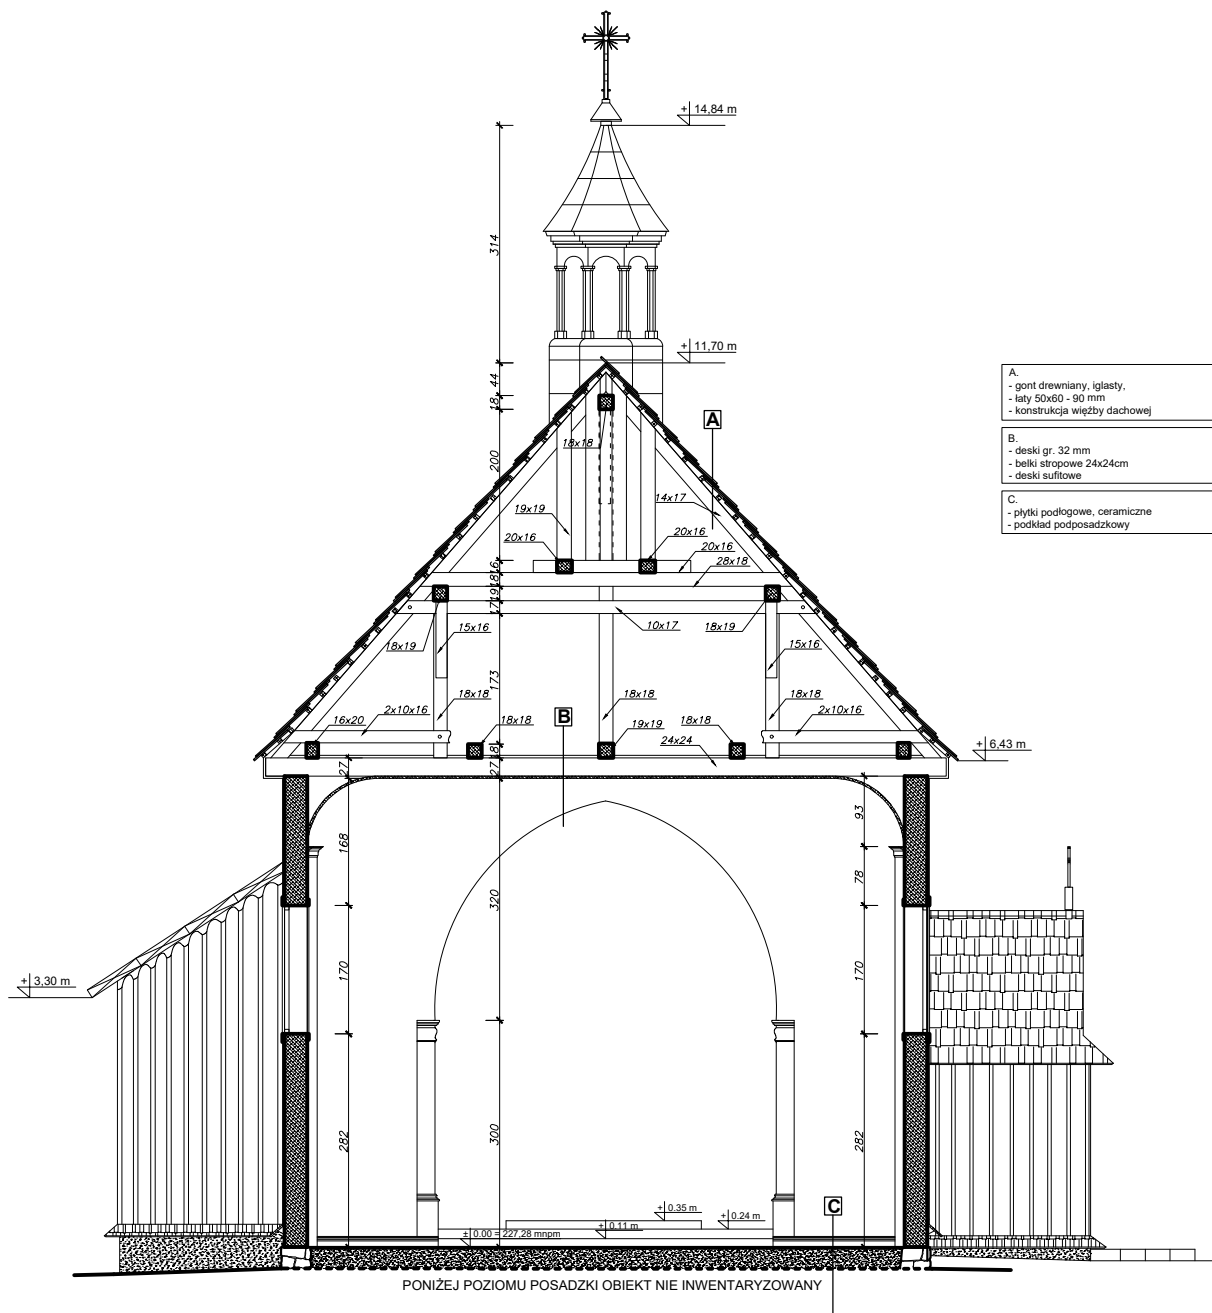

WYMIANY POKRYCIA DACHOWEGO I REMONTU WIĘŻBY DACHOWEJ KOŚCIOŁA P.W. ŚW. JAKUBA APOSTOŁA W PAŁCZOWICACH Pałczowice, ul. Świętojańska 7, 32-640 Zator, gm. Zator, dz. nr ew. 362, obr. 0005 Pałczowice		
PRZEDMIOT RYSUNKU INWENTARYZACJA		NR RYSUNKU I-6
NAZWA RYSUNKU PRZEKRÓJ PIONOWY A-A		
PROJEKTOWAŁ mgr inż. Miroslaw Misiura Uprawnienia do projektowania bez ograniczeń w specjalności architektonicznej MPOIA/034/2004	PODPIS	SKALA 1:50
OPRACOWAŁ mgr inż. Wojciech Różak Uprawnienia do kierowania robotami budowlanymi bez ograniczeń w specjalności konstrukcyjno-budowlanej MAP/0066/OWOK/08	PODPIS	DATA 02.2023
OBSŁUGA INWESTYCJI BUDOWLANYCH RW-PROJEKT Wojciech Różak Jurków 210, 32-860 Czchów, woj. małopolskie		