




FASADA 011

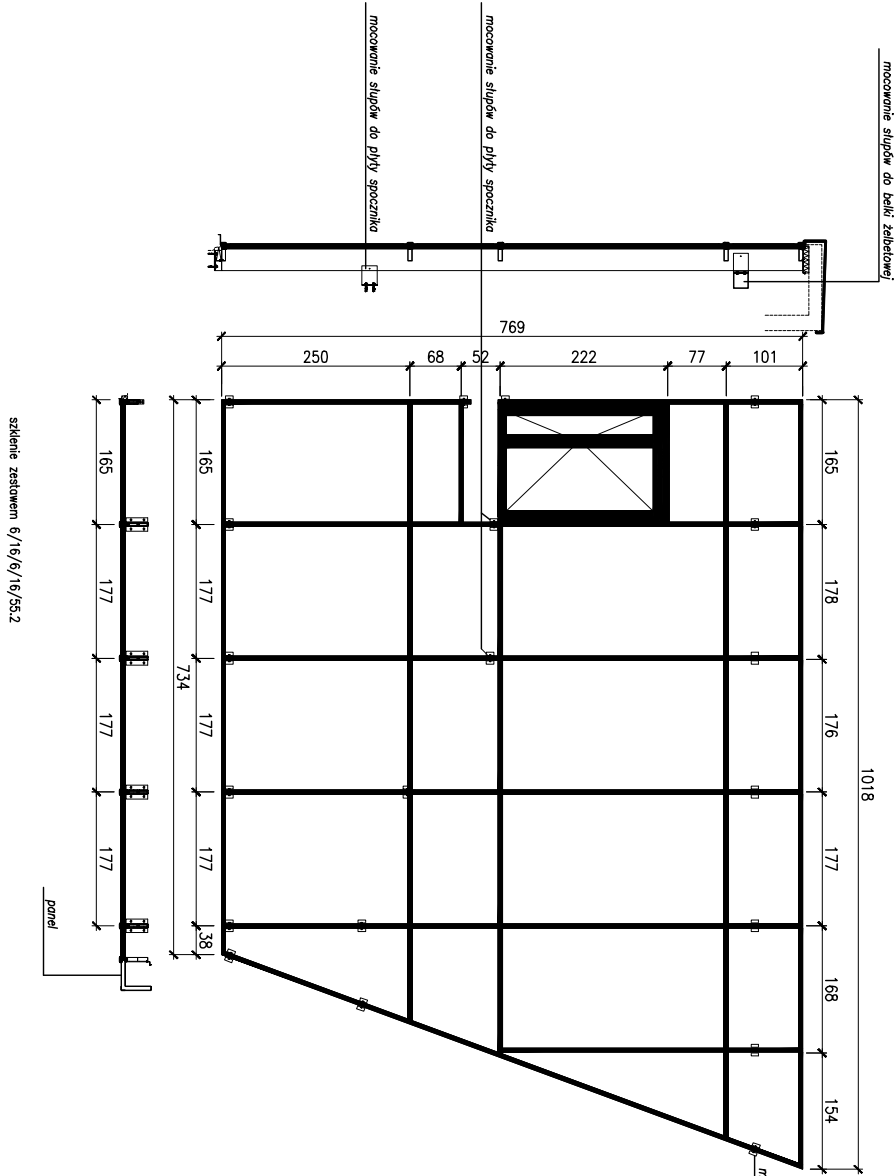

FASADA 012

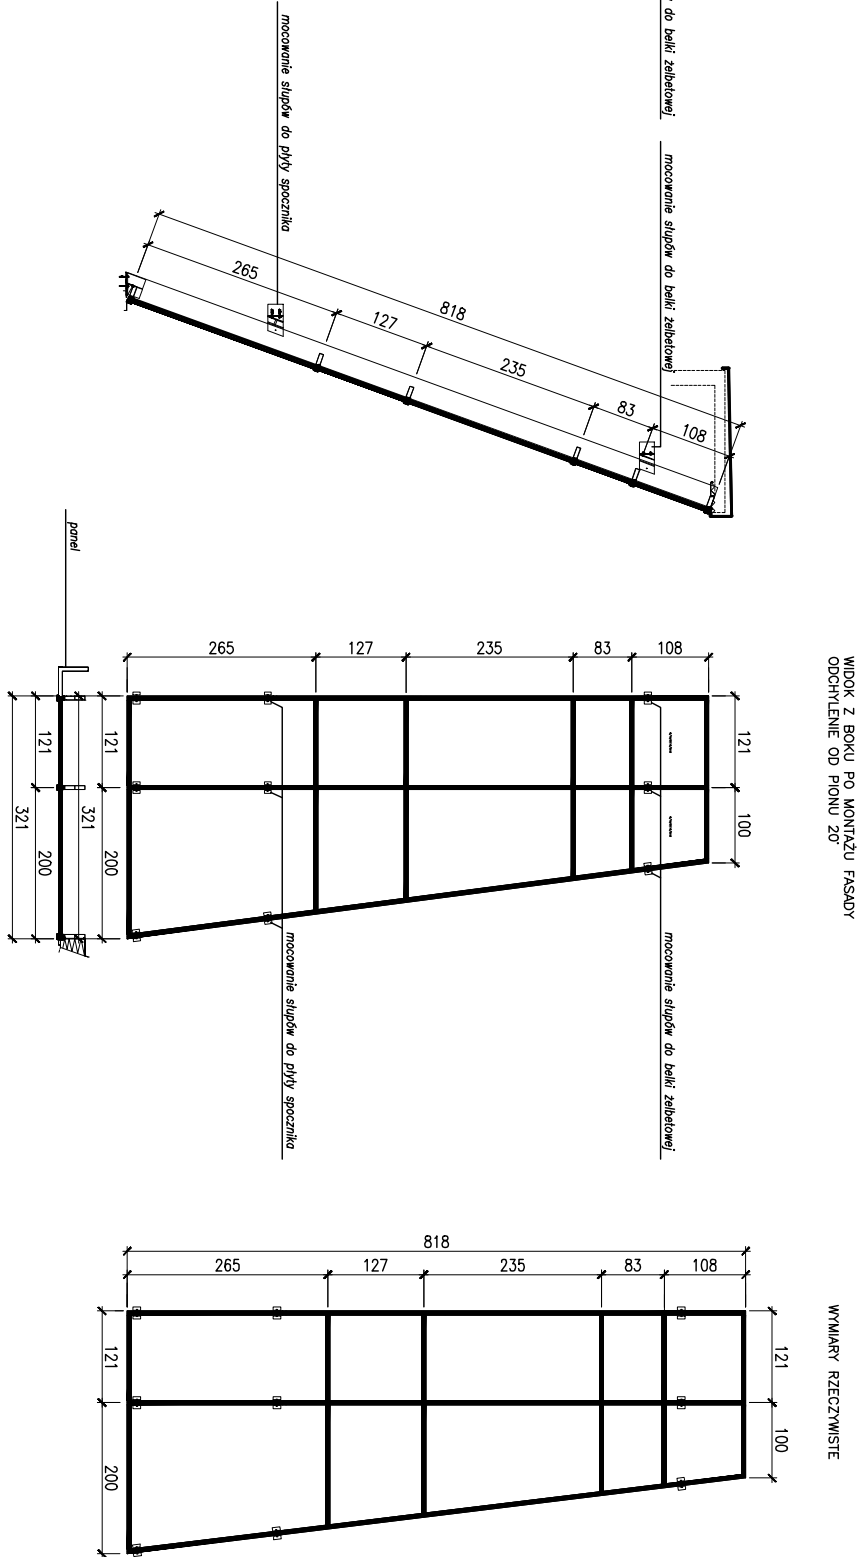

FASADA 013

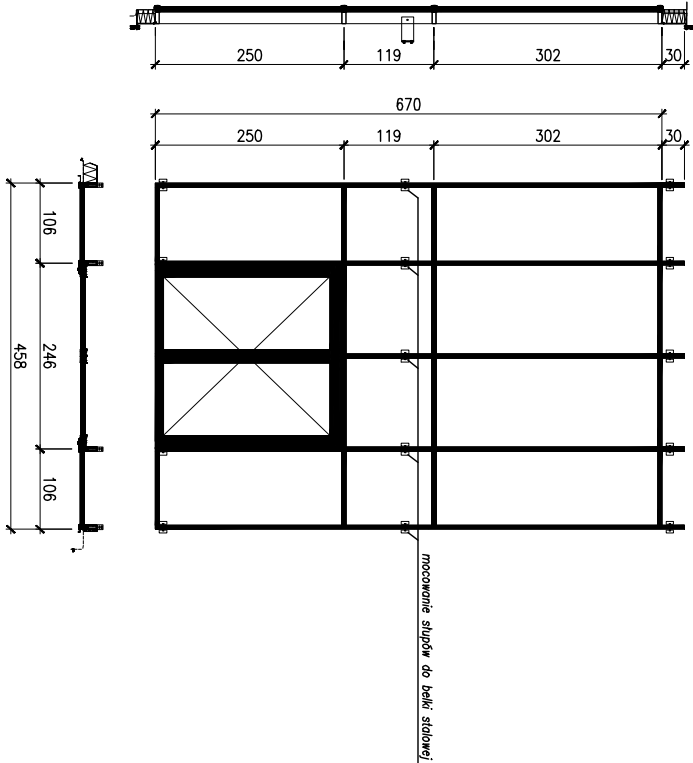

Konstrukcja z profiliw aluminiowych

Dla wszystkich okien należy przewidzieć ramę wraz z zestawem szklanym spełniającą wymagania współczynnika przenikania ciepła minimum $U=0,9 \text{ W/m}^2\text{K}$

Okucia i pozostałe parametry do uzgodnienia

Inwestor	GMINA ZATOR, Plac Marszałka Józefa Piłsudskiego 1, 32-640 Zator		
Obiekt	budynek Miejskiego Ośrodka Sportu wraz z pochylnią i schodami		
Adres	działka nr 51/17 obręb 0008 i działka nr 94/26, obręb 0005 jednostka ewidencyjna 121309_4 Zator		
Faza	projekt architektoniczno – budowlany		
Tytuł rysunku	zestawienie stolarki okiennej i ścian osłonowych		
Specjalność	architektoniczna		
Projektant	mgr inż. arch. Robert Wójcik	Nr ewid.	222/2001
Sprawdzający	mgr inż. arch. Jacek Wróbel	Nr ewid.	221/2001
Współpraca	mgr inż. Miłosz Wójcik		
Skala	1:100		
Data	lipiec 2019		
Numer rysunku	AW-02		